


SKALA: 1:250



UWAGA:
Przed przystąpieniem do wykonywania wykopów w miejscach skrzyżowań z innym uzbrojeniem zaznaczonym na planie sytuacyjnym należy ręcznie wykonać przekroje kontrolne w celu wyznaczenia rzeczywistych rzędnych istniejącego uzbrojenia.
Projekt wykonano w oparciu o przykładowych producentów. Proponowane urządzenia i elementy można zastąpić innymi spełniającymi te same funkcje oraz mającymi te same parametry i odpowiednie atesty i aprobaty. Wszelkie roboty montażowe, składowanie oraz transport wykonać zgodnie z wytycznymi producentów.

Stanowisko:	Imię i nazwisko:		Uprawnienia:		Branża:	Podpis:
	mgr inż. Paweł Wiczorek		LBS/0065POOS/11			
Projektant:	mgr inż. Bartosz Chrastek		LBS/0023PWOS/10		Sanitarna	
	mgr inż. Bartosz Chrastek		LBS/0023PWOS/10		Sanitarna	

Skala:	1:250/100	
Brutto:	2.6	

Projekt:	PROJEKT BUDOWLANY	
Investycja:	BIURO PROJEKTOWO-REALIZACYJNE OLPRO	
Adres:	65-722 Zielona Góra	
Działki:	ul. Dekaracyjna 3	
Investor:	Gmina Walbrzych - Zarząd Dróg, Komunikacji i Utrzymania Miasta w Walbrzychu	
Utwórca:	05.2017	
Data:		
Rysownik:		
Nr rysunku:		