

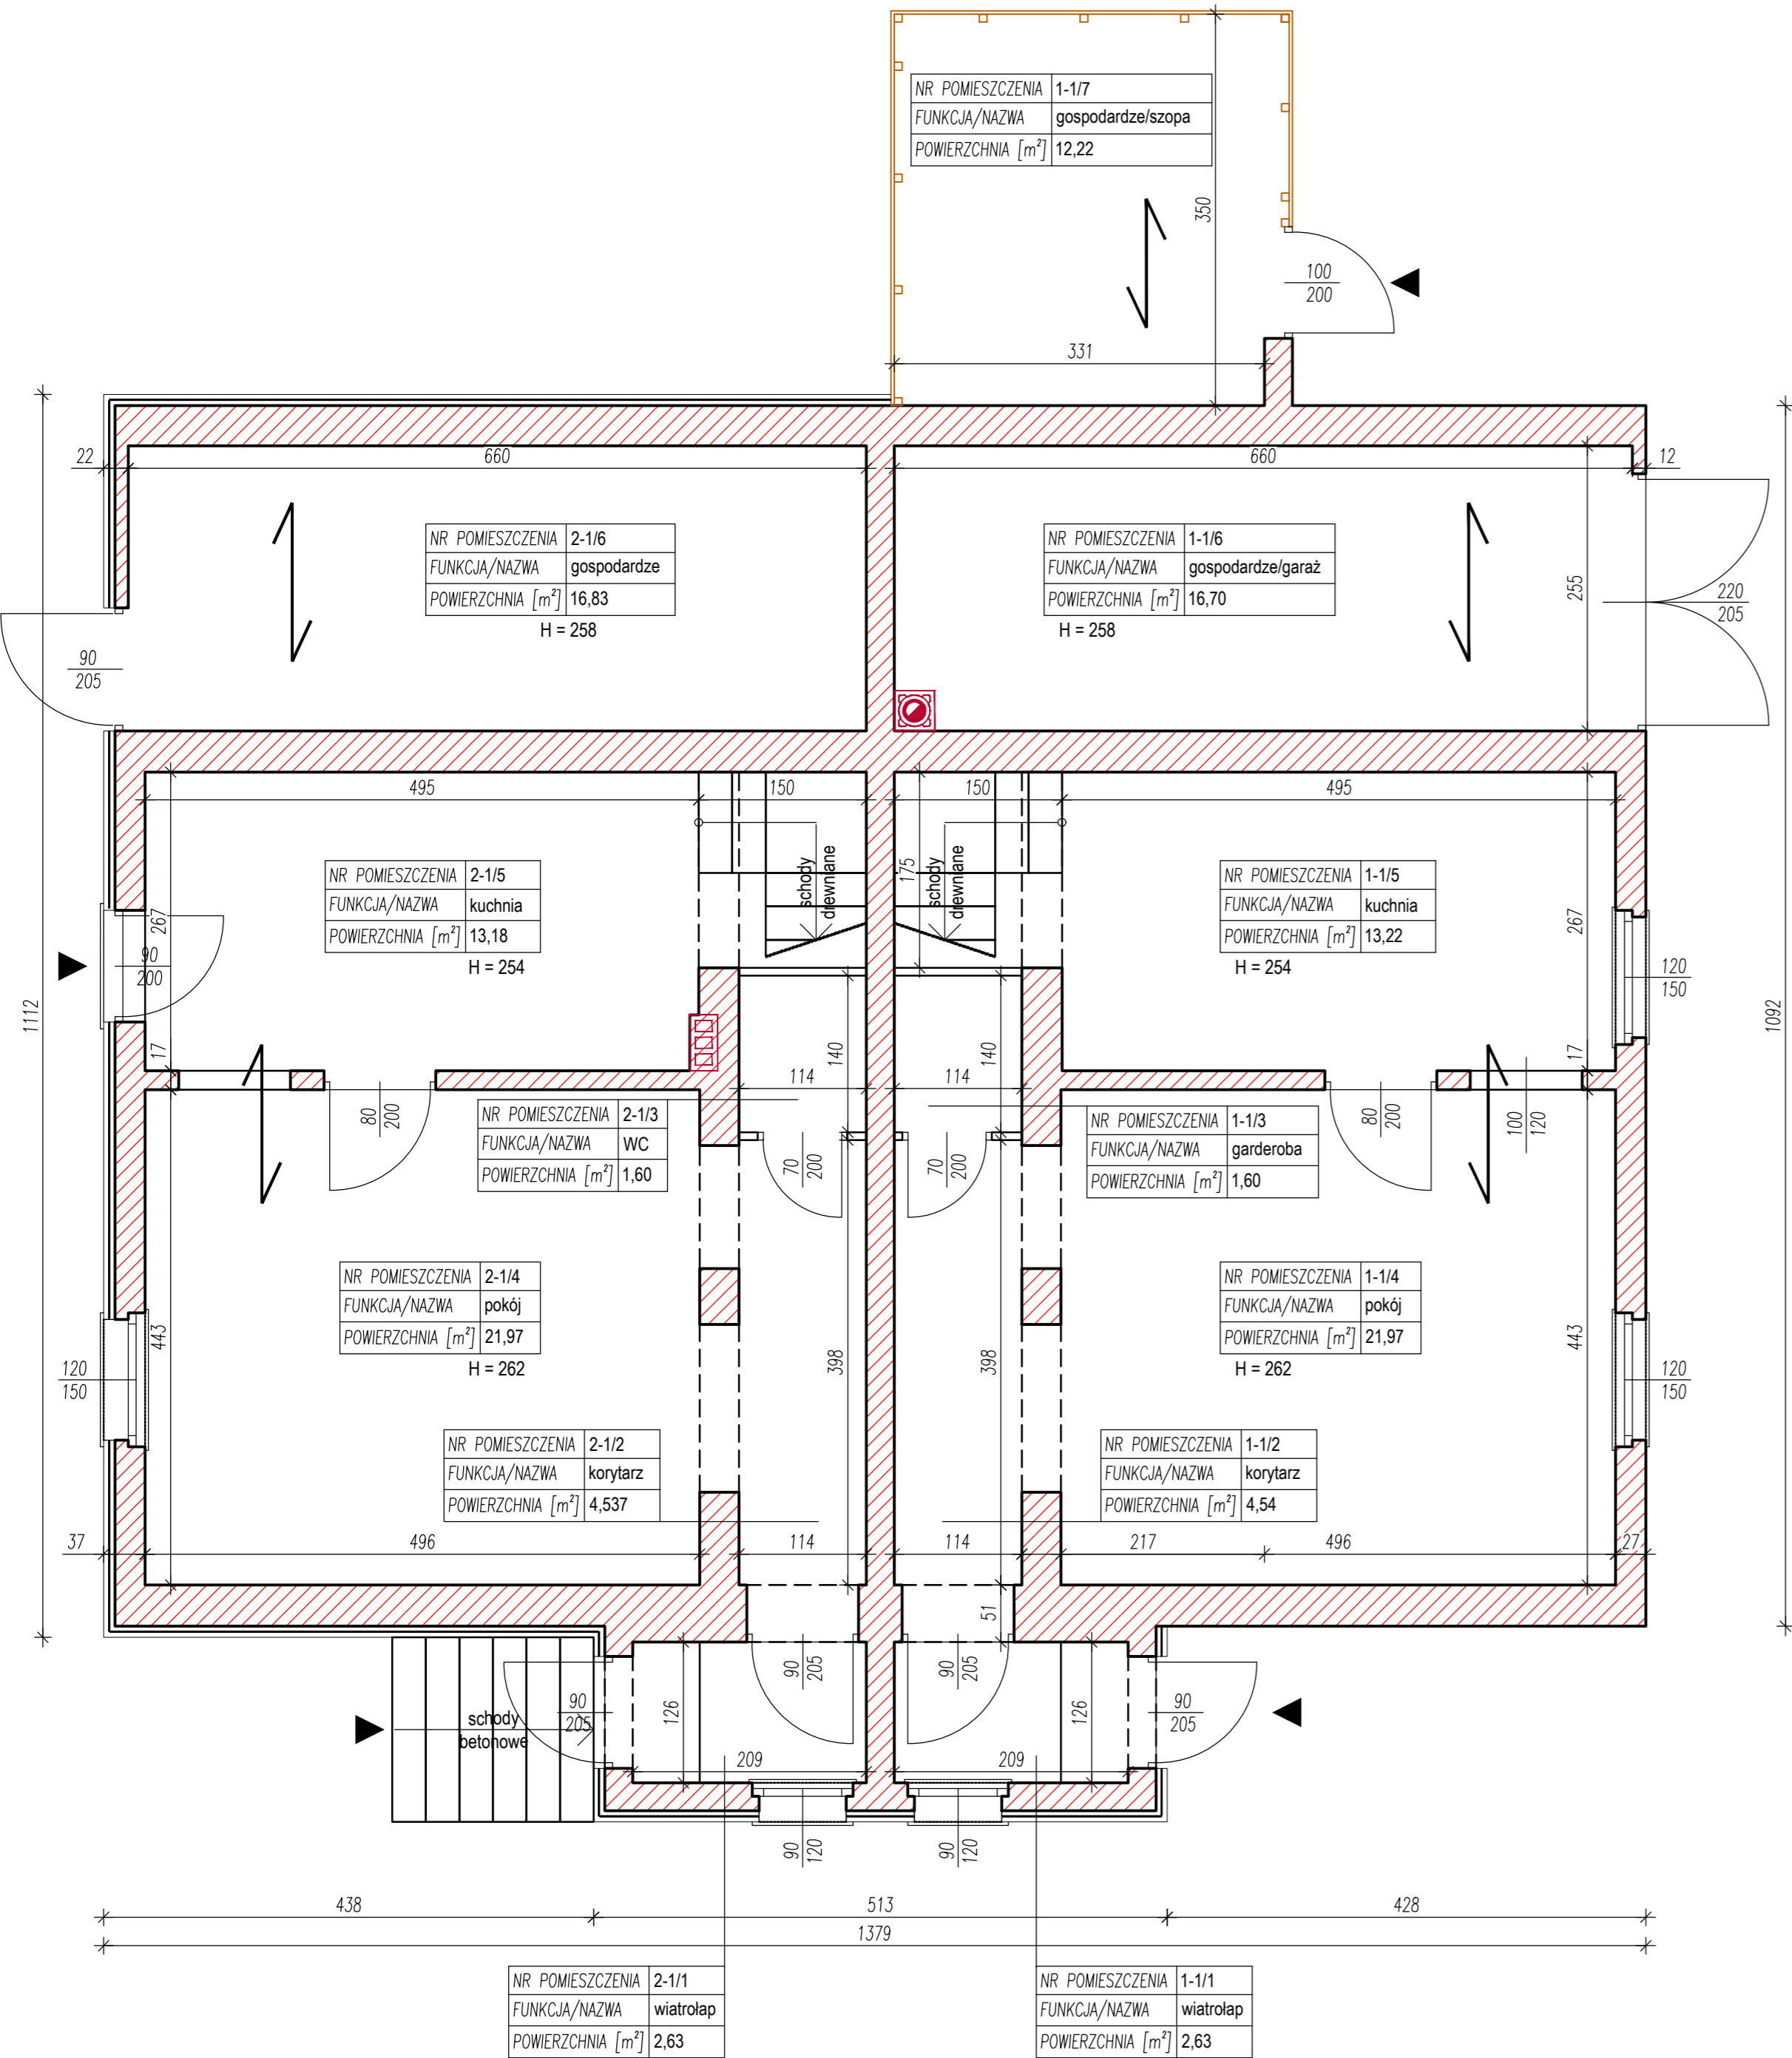


RZUT PRZYZIEMIA

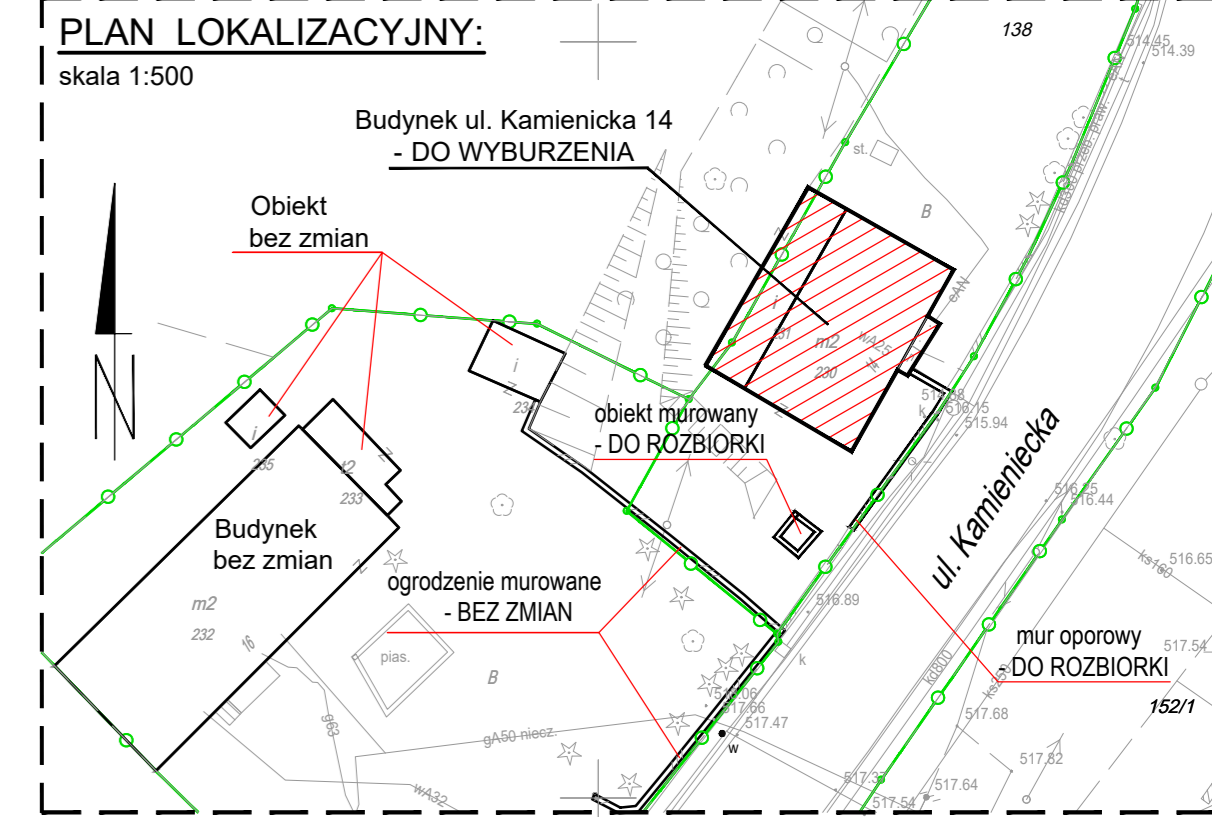

RZUT PIĘTRA

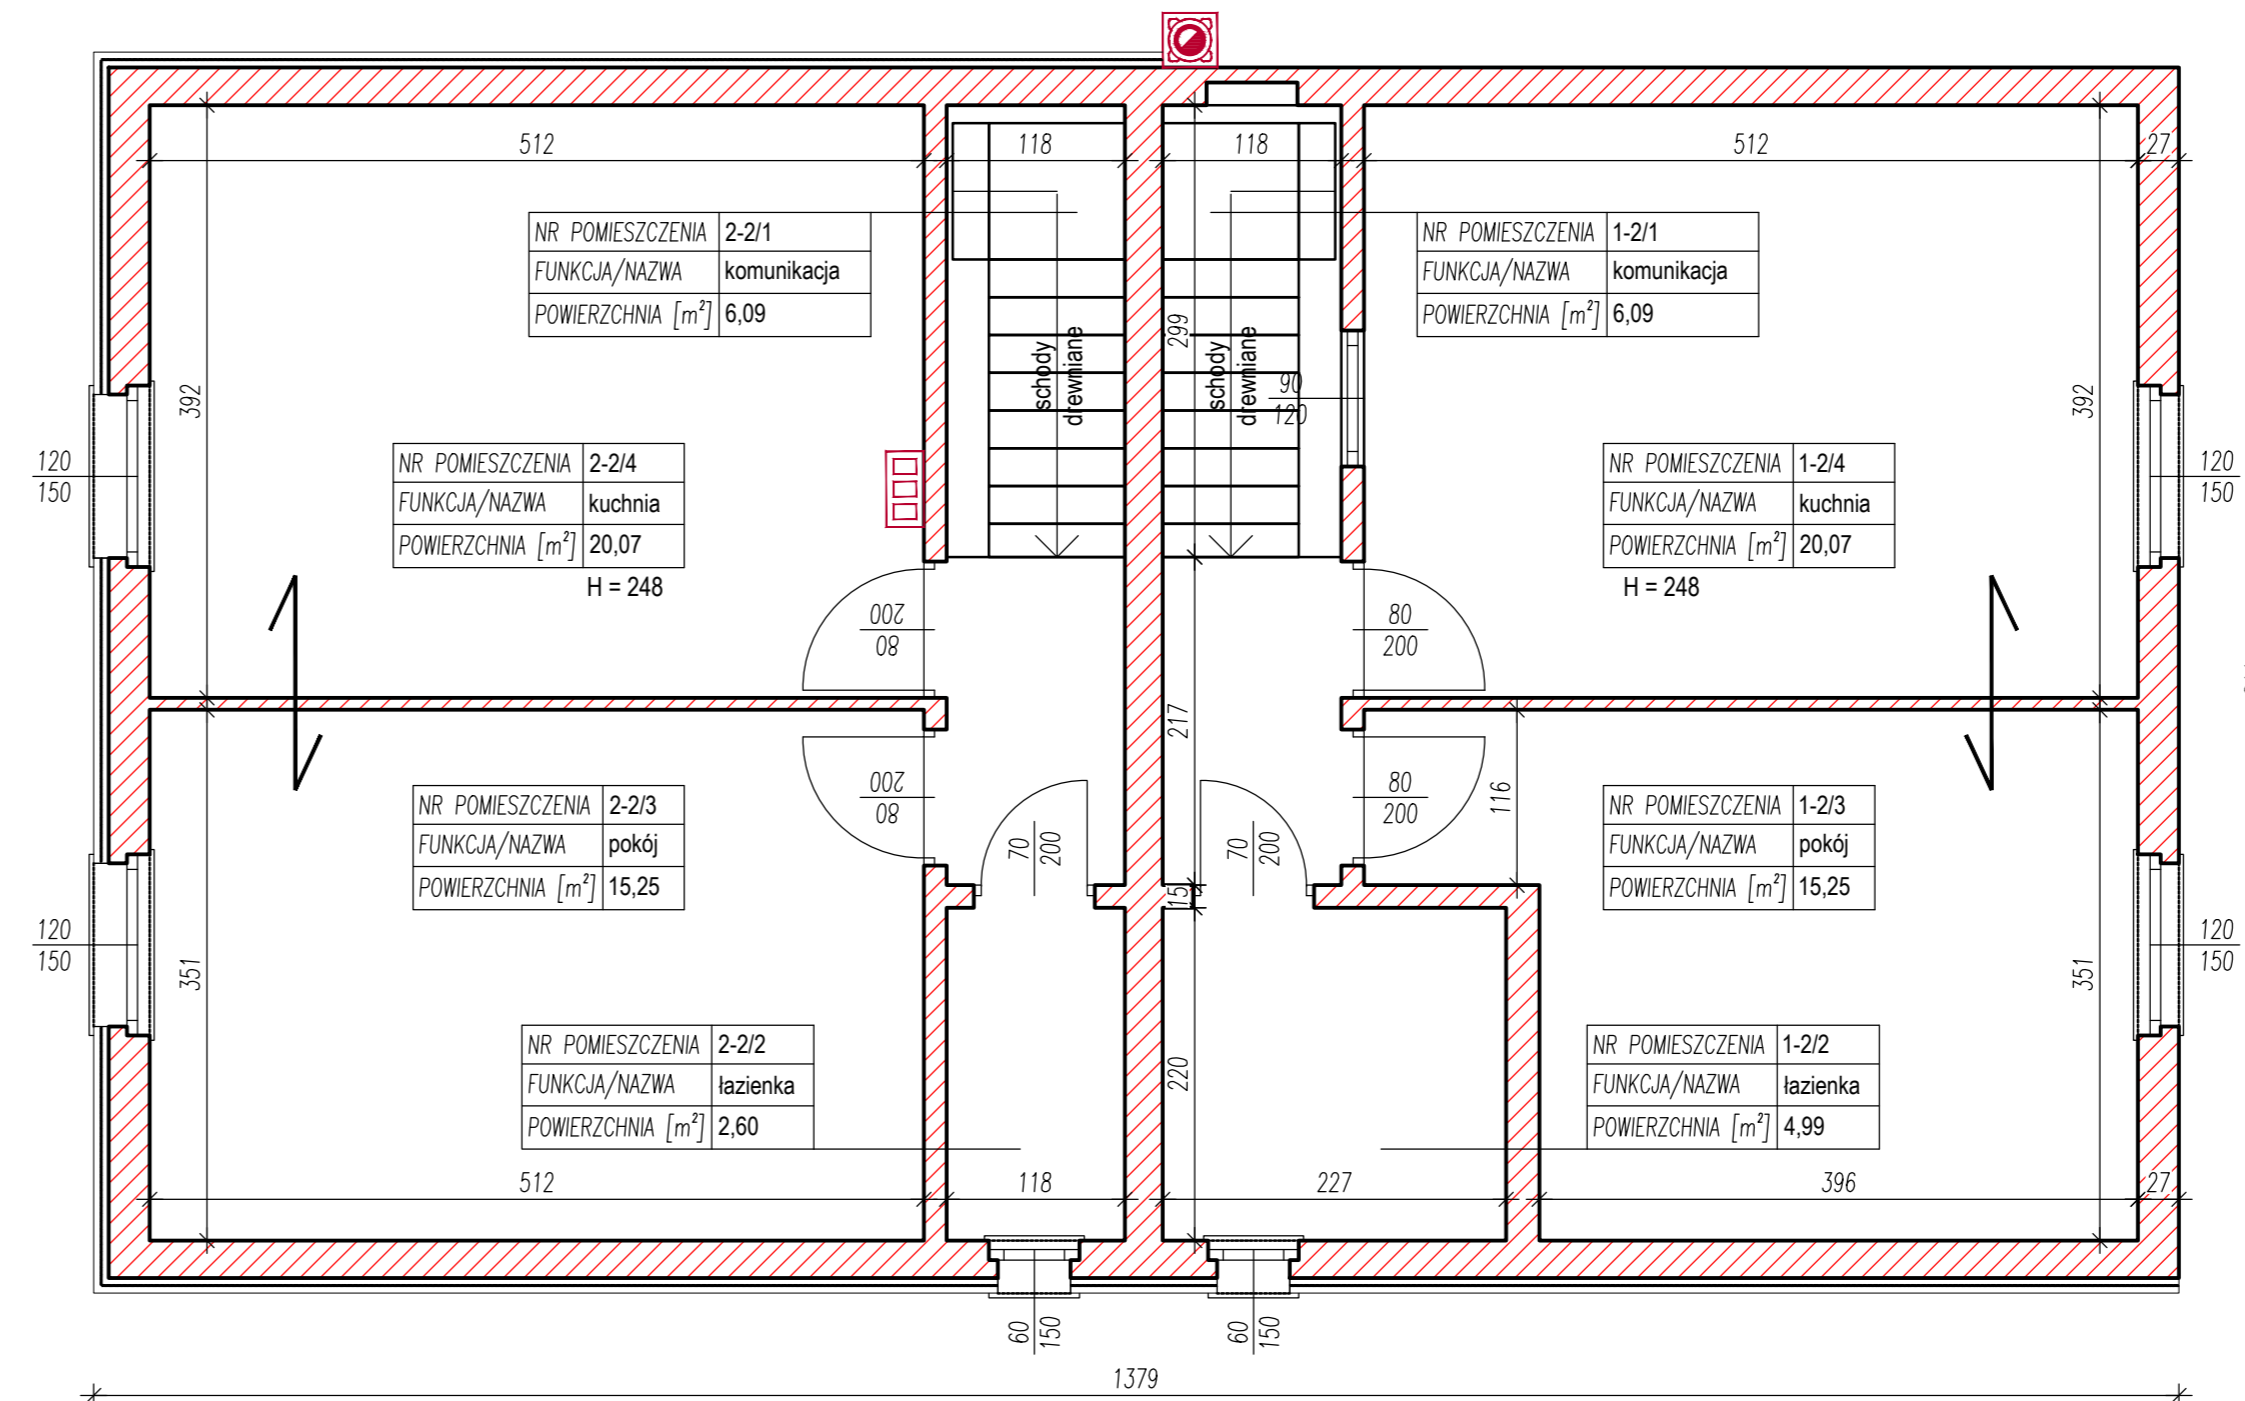

- UWAGI:**
1. RYSUNKI ROZPATRYWAĆ WRAZ Z OPISEM TECHNICZNYM!!!
 2. Przed wykonywaniem robót sprawdzić istniejący układ konstrukcji, stropów, ścian i nadproży.
 3. W ramach niniejszego opracowania nie przeprowadzono badań określających: klasę betonu, rodzaj murów, klasę drewna, rodzaj zaprawy, gatunek stali itp.
 4. Wymiary stolarki podano w przybliżeniu.
 5. Nie dokonywano odkrywek dla fundamentów.
 6. Z powodu braku dostępu do wszystkich pomieszczeń obiektu należy wziąć pod uwagę, że na rysunku nie pokazano wszystkich wewnętrznych ścian nośnych oraz ścianek działowych.
 7. Wszystkie wymiary sprawdzić na budowie.

- LEGENDA:**
- istniejąca ściana nośna murowana nadziemna - do wyburzenia
 - istniejąca konstrukcja drewniana - do wyburzenia
 - istniejące nadproża - do wyburzenia
 - istniejące wejście do pomieszczeń poszczególnych budynków
 - oznaczenie kierunku oparcia stropodachu (do zweryfikowania na budowie)
 - elementy nie zinwentaryzowane - do wyburzenia
 - H = ~-215 wysokość pomieszczenia (kondygnacji) mierzona w świetle podana w [cm]
 - m³ oznacz. funkcji budynku oraz ilości kondygn. zgodnie z mapą sył.-wysokościową
 - oznaczenie granic poszczególnych działek zgodnie wg mapy sył.-wysokościowej
 - istniejący kanał spalinowy - do rozbiórki

Parametry techniczne obiektu do rozbiórki:

Powierzchnia zabudowy ~173,4 m²
 Powierzchnia użytkowa (łącznie) ~221,7 m²
 Kubatura łączna obiektu ~1006,5 m³

Rysunek opracowany na podstawie pomiarów inwentaryzacyjnych wykonanych 10.2016r. przez:
 PAWEŁ PLUTOŃSKI - PROJEKTY I NADZORY BUDOWLANE (adres e-mail: biuro@pnbbp.pl)

PROJEKT BUDOWLANY	OLPRO		BIURO PROJEKTOWO-REALIZACYJNE OLPRO	
	65-722 Zielona Góra		tel. (fax) 068 456 15 53	
ul. Dekoracyjna 3		email: olpro@poczta.onet.pl		
Inwestycja: ROZBUDOWA DRÓGI WOJEWÓDZKIEJ NR 381-ULICA KAMIEŃCIEKA W WAŁBRZYCHU (KM 5+058,59 + 5+964,23)*				
w ramach zadania pn.: "Przebudowa i rozbudowa ulicy Kamienieckiej w Wałbrzychu"				
Adres: Wałbrzych, ul. Kamieniecka		Działki: 102, 7103, 7012, 70, 804, 805, 90, 991, 1001, 1011, 1022, 1021, 1053, 1054, 111, 1151, 1152, 1165, 117, 1221, 1222, 123, 124, 125, 126, 127, 128, 129, 131, 132, 133, 134, 135, 136, 137, 140, 146, 147, 148, 149, 150, 151, 152, 153, 154, 155, 156, 157, 158, 159, 160, 161, 162, 163, 200, 201, 202,1000		
Inwestor: Gmina Wałbrzych - Zarząd Dróg, Komunikacji i Utrzymywania Miasta w Wałbrzychu		Umowa: 11.2016		Data: 11.2016
Rysunek: ROZBIÓRKA - BUDYNEK PRZY UL. KAMIEŃCIEKIEJ 14 RZUT PRZYZIEMIA I RZUT PIĘTRA		Skala: 1:50		Nr rysunku: 4/K
Stanowisko: Imię i nazwisko: mgr inż. Mateusz Masojed		Uprawnienia: LBS/0034/PWOK/15		Branża: Budowlana
Projektant: mgr inż. Mateusz Masojed		LBS/0034/PWOK/15		Budowlana