

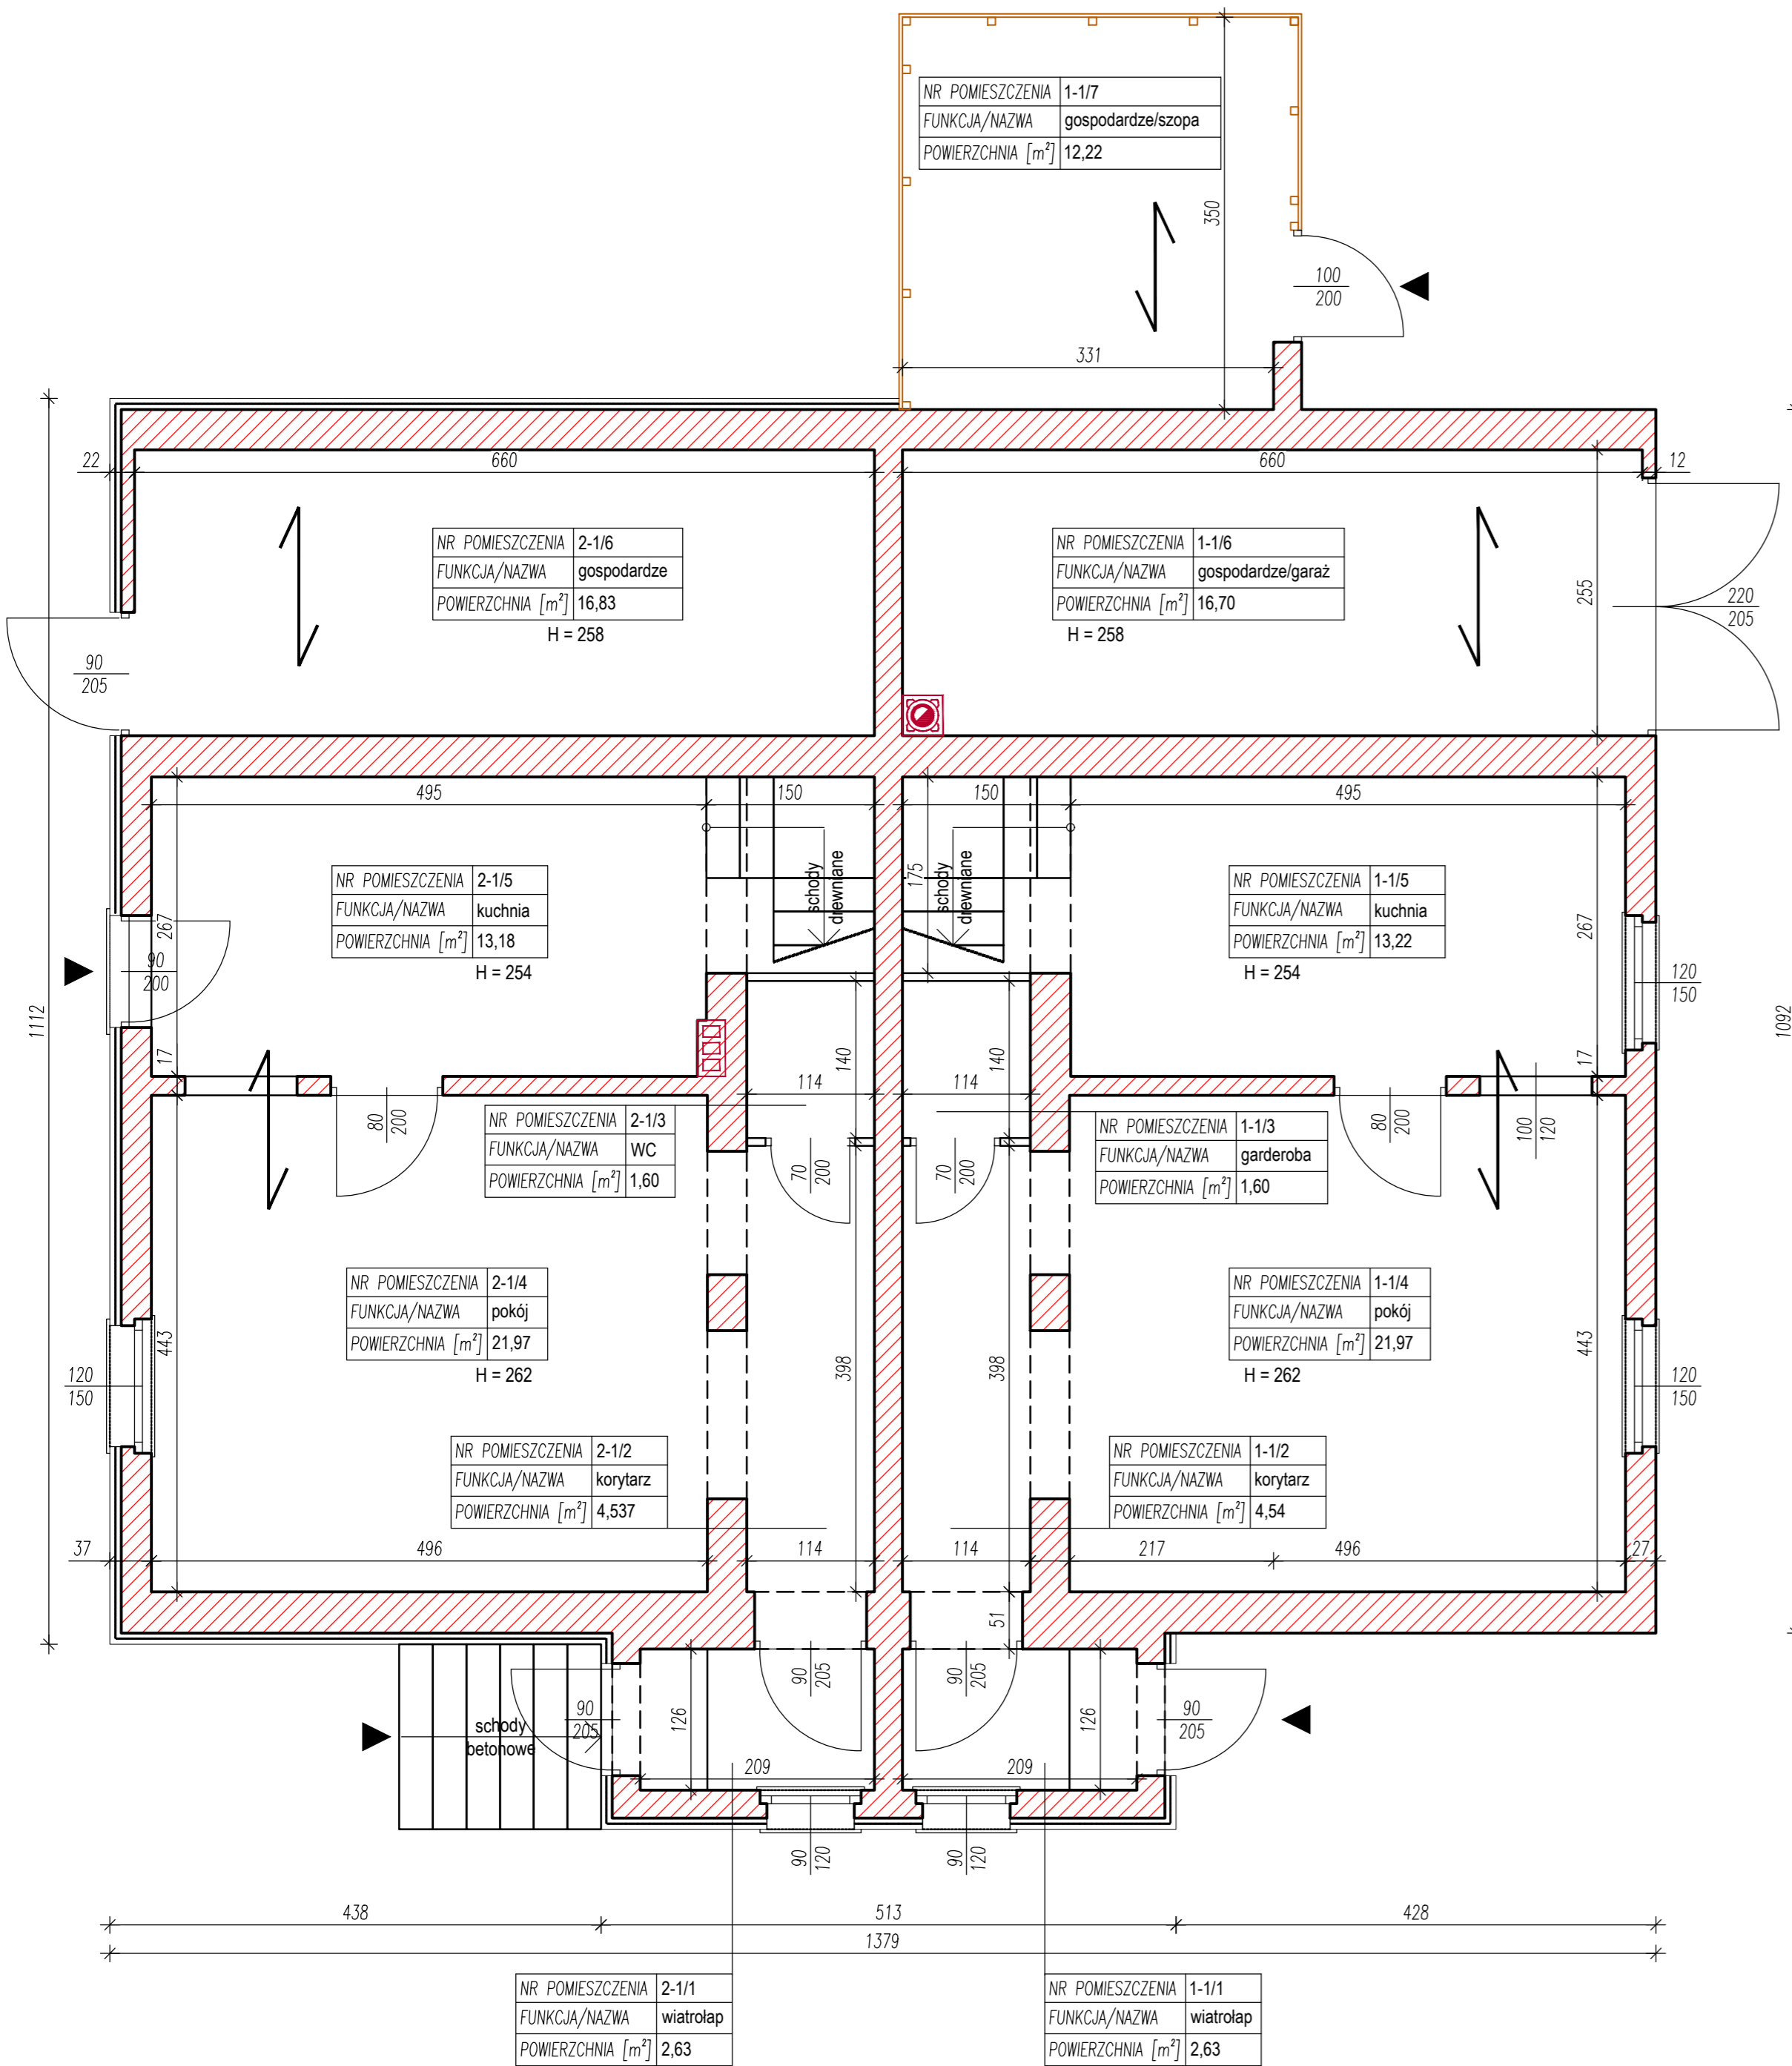


# RZUT PRZYZIEMIA

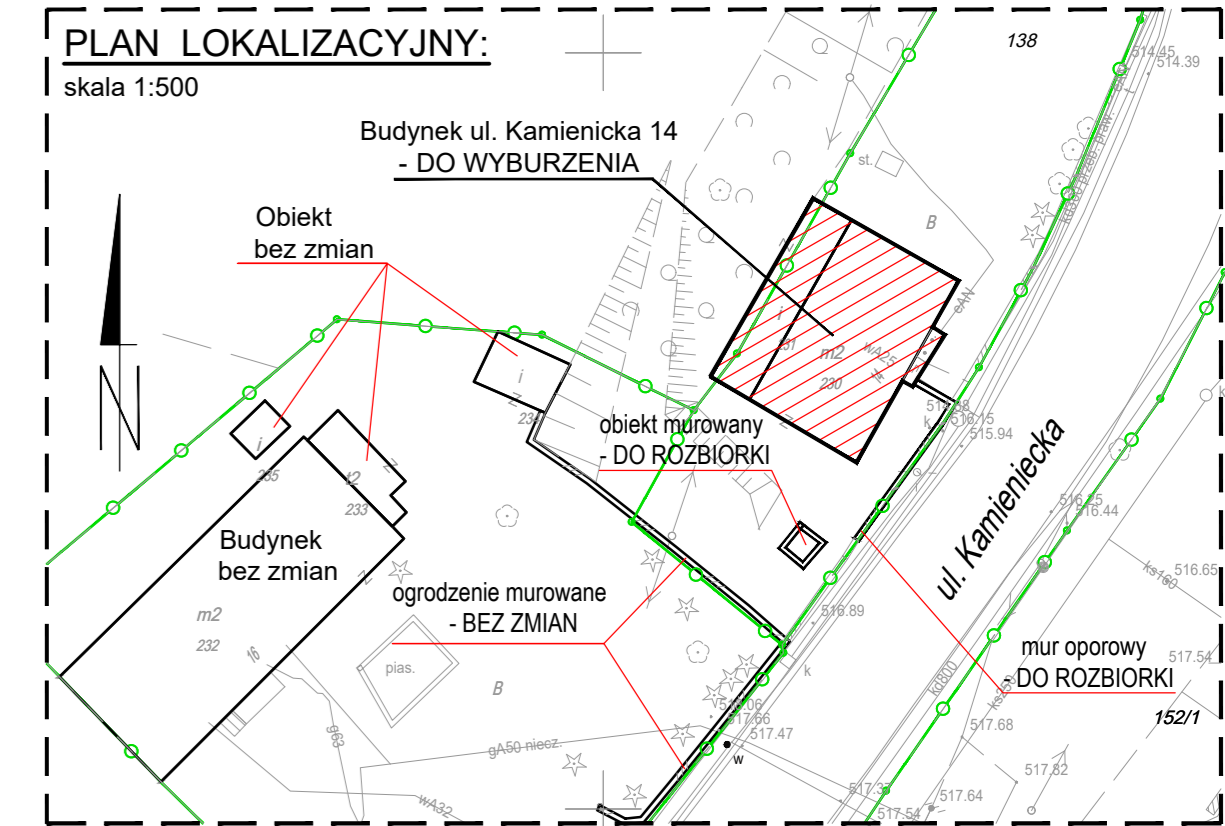

# RZUT PIĘTRA

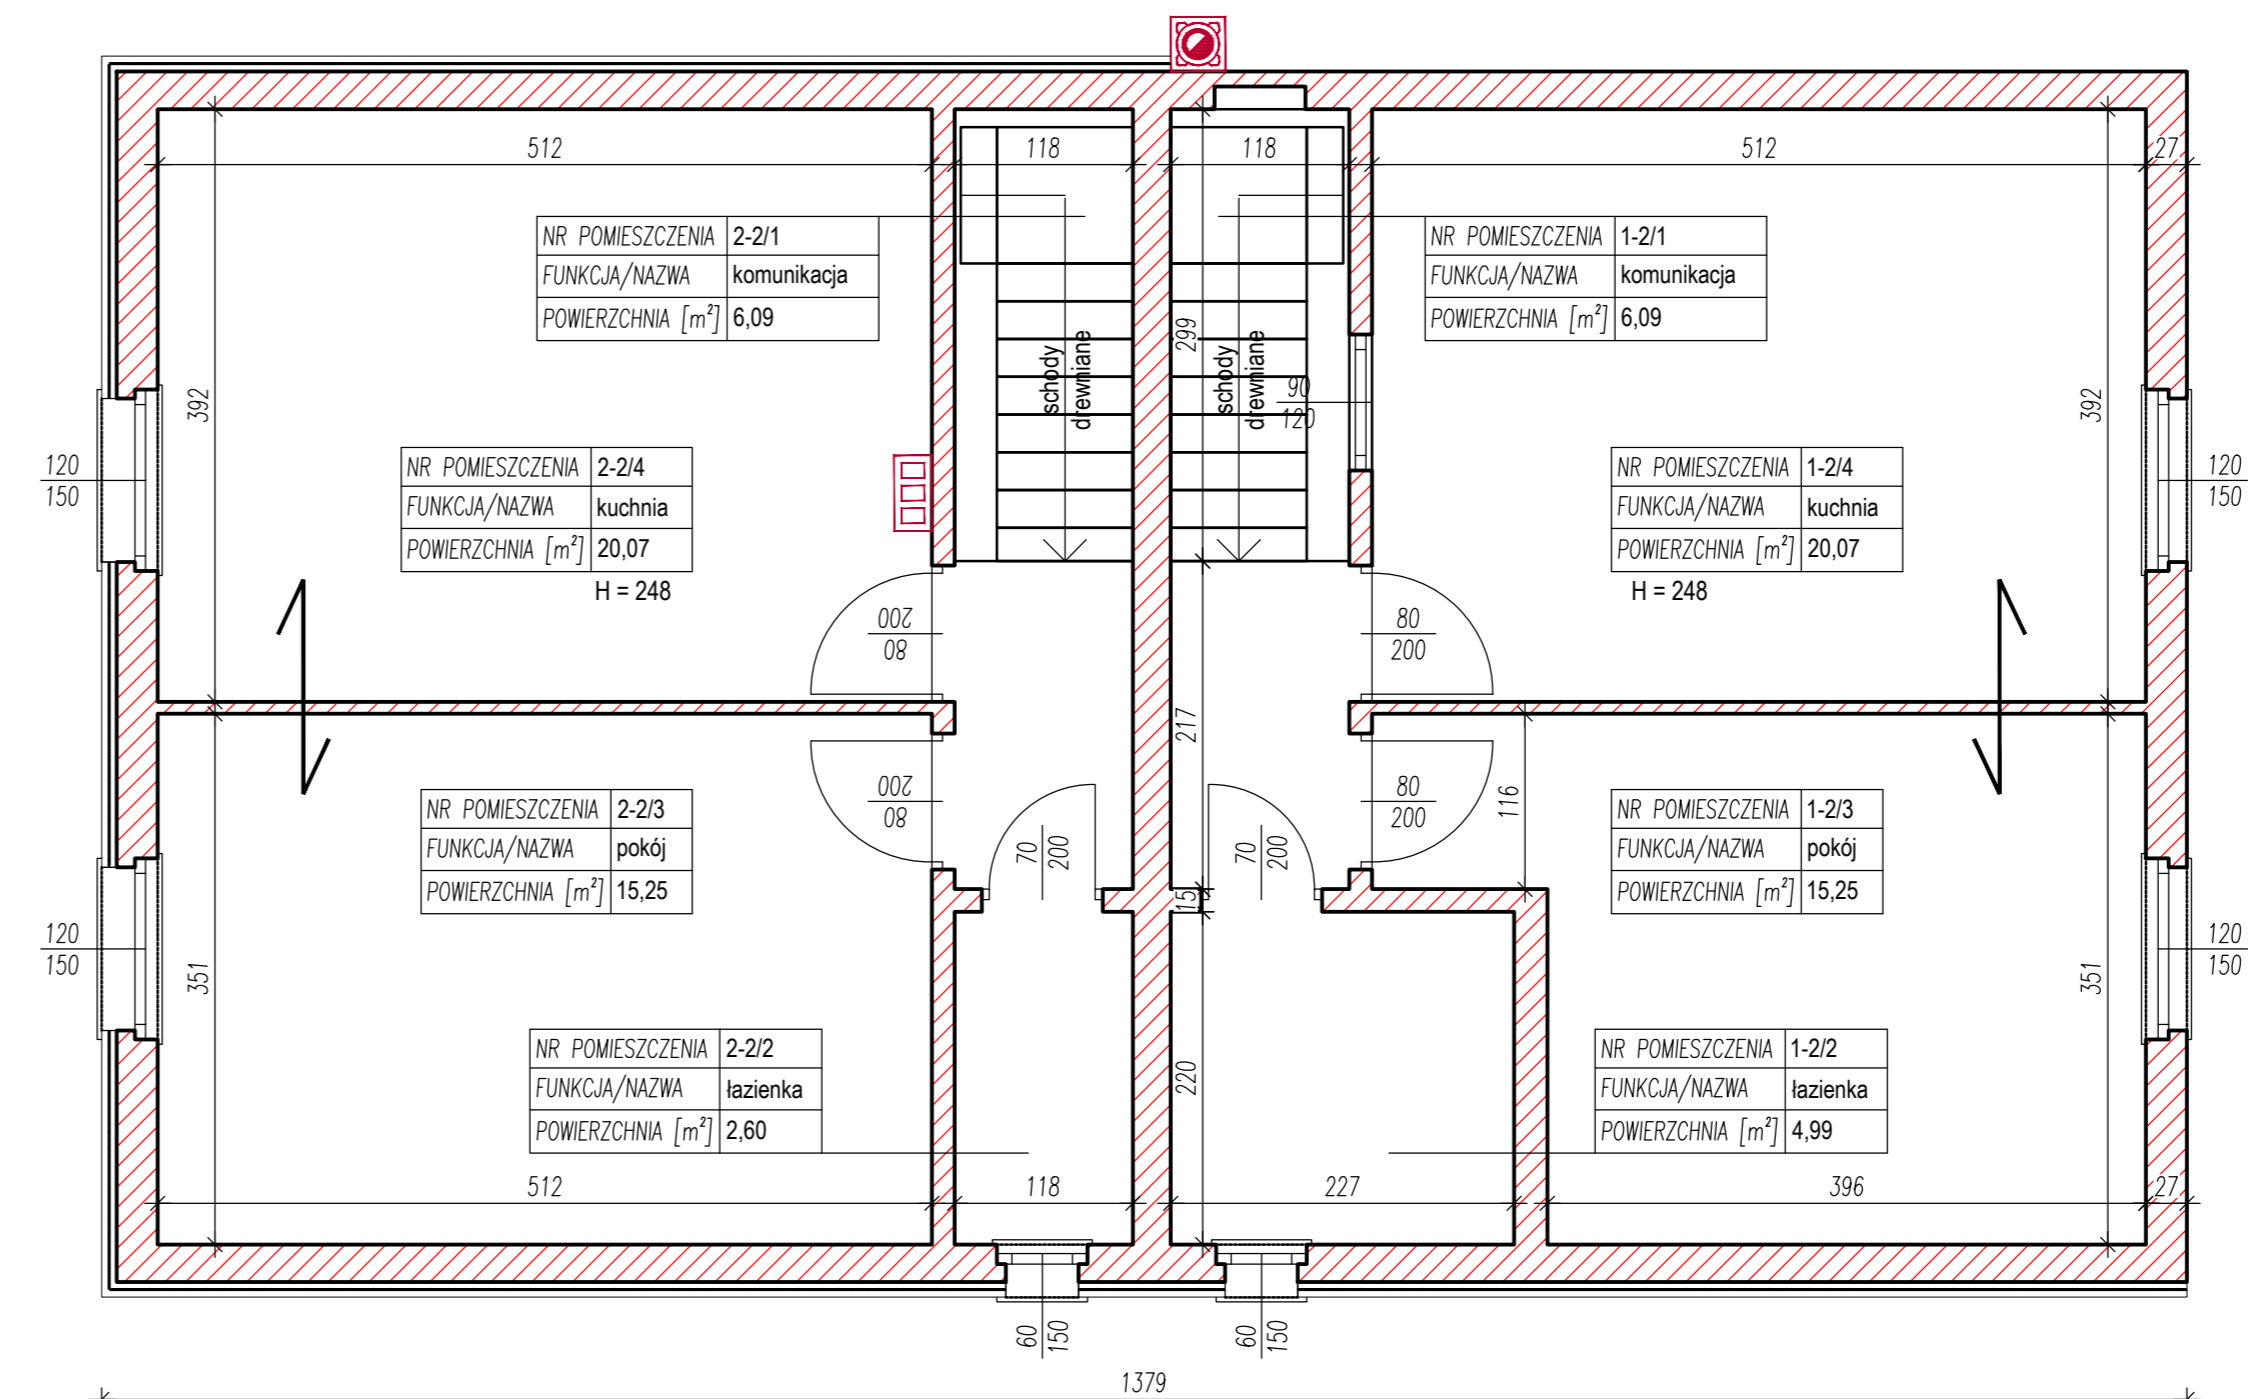

- UWAGI:**
1. RYSUNKI ROZPATRYWAĆ WRAZ Z OPISEM TECHNICZNYM!!!
  2. Przed wykonywaniem robót sprawdzić istniejący układ konstrukcji, stropów, ścian i nadproży.
  3. W ramach niniejszego opracowania nie przeprowadzono badań określających: klasę betonu, rodzaj murów, klasę drewna, rodzaj zaprawy, gatunek stali itp.
  4. Wymiary stolarki podano w przybliżeniu.
  5. Nie dokonywano odkrywek dla fundamentów.
  6. Z powodu braku dostępu do wszystkich pomieszczeń obiektu należy wziąć pod uwagę, że na rysunku nie pokazano wszystkich wewnętrznych ścian nośnych oraz ścianek działowych
  7. Wszystkie wymiary sprawdzić na budowie.

- LEGENDA:**
- istniejąca ściana nośna murowana nadziemia - do wyburzenia
  - istniejąca konstrukcja drewniana - do wyburzenia
  - istniejące nadproża - do wyburzenia
  - istniejące wejście do pomieszczeń poszczególnych budynków
  - oznaczenie kierunku oparcia stropodachu (do zweryfikowania na budowie)
  - elementy nie zinwentaryzowane - do wyburzenia
  - wysokość pomieszczenia (kondygnacji) mierzona w świetle podana w [cm]
  - oznacz. funkcji budynku oraz ilości kondygn. zgodnie z mapą syt.-wysokościową
  - oznaczenie granic poszczególnych działek zgodnie wg mapy syt.-wysokościowej
  - istniejący kanał spalinowy - do rozbiórki

**Parametry techniczne obiektu do rozbiórki:**

Powierzchnia zabudowy ~173,4 m<sup>2</sup>  
 Powierzchnia użytkowa (łącznie) ~221,7 m<sup>2</sup>  
 Kubatura łączna obiektu ~1006,5 m<sup>3</sup>

Rysunek opracowany na podstawie pomiarów inwentaryzacyjnych wykonanych 10.2016r. przez:  
 PAWEŁ PLUTOWSKI - PROJEKTY I NADZORY BUDOWLANE (adres e-mail: [biuro@pnbbp.pl](mailto:biuro@pnbbp.pl))

PROJEKT WYKONAWCZY			BIURO PROJEKTOWO-REALIZACYJNE OLPRO	
	65-722 Zielona Góra		tel. (fax) 068 456 15 53	
ul. Dekoracyjna 3		email: <a href="mailto:olpro@poczta.onet.pl">olpro@poczta.onet.pl</a>		
Inwestycja: <b>ROZBUDOWA DRUGI WOJEWÓDZKIEJ NR 381-ULICA KAMIEŃCIEKA W WAŁBRZYCHU (KM 5+058,59 + 5+964,23)*</b>				
w ramach zadania pn.: "Przebudowa i rozbudowa ulicy Kamienieckiej w Wałbrzychu"				
Adres: Wałbrzych, ul. Kamieniecka				
Działki: 102, 7103, 7012, 70, 804, 805, 90, 991, 1001, 1011, 1022, 1021, 1053, 1054, 111, 1151, 1152, 1165, 117, 1221, 1222, 123, 124, 125, 126, 127, 128, 129, 130, 131, 132, 133, 134, 135, 136, 137, 138, 139, 140, 146, 147, 148, 149, 150, 151, 152, 153, 154, 155, 156, 157, 158, 159, 160, 161, 162, 163, 200, 201, 202,1000				
Inwestor: Gmina Wałbrzych - Zarząd Dróg, Komunikacji i Utrzymywania Miasta w Wałbrzychu				
Umowa: 06.2017				
Data: 06.2017				
Rysunek: ROZBIÓRKA - BUDYNEK PRZY UL. KAMIEŃCIEKIEJ 14				
Skala: 1:50				
Nr rysunku: 4				
RZUT PRZYZIEMIA I RZUT PIĘTRA				
Stanowisko: Imię i nazwisko: mgr inż. Mateusz Miasojed				
Uprawnienia: LBS/0034/PWOK/15				
Branża: Budowlana				
Podpis:				