

woj: dolnośląskie
pow: M. Wałbrzych
jedn. ewid.: 026501_1, Wałbrzych
obrp: Rusinowa Nr 37

MAPA DO CELÓW PROJEKTOWYCH

SKALA 1:500

sporządzona przez wektoryzację mapy zasadniczej w skali 1:500

układ współrzędnych "2000"

poziom odniesienia "KRONSTAD"

ID: BGK.6640.395.2016
ID: SGN.6640.849.2016

USŁUGI GEODEZYJNO-KARTOGRAFICZNE
Jakub Juchniewicz
ul. Ossowskiego 2/1, 58-300 Wałbrzych
tel: 501474872
NIP: 886-237-41-84, R: 021837990

mgr inż. Jarosław Juchniewicz
GRODEK UPRAWNIONY
58-300 Wałbrzych, ul. Ossowskiego 2/1
sądow. nr 246/06 z dnia 11.11.1992r.
wydane przez Min. Gosp. Przem. i Budownictwa


UWAGA: nie wyklucza się występowania innych urządzeń uzbrojenia podziemnego nie wykazanych na niniejszym opracowaniu a występujących w terenie. Obciążenia sztuwnościami gruntowymi nie badano.

Mapa aktualna na dzień 7.11.2016

Arkusz 1

PREZYDENT MIASTA WAŁBRZYCHA
Prowadzący się za niniejszym dokumentem za sprawę aprobowanej w wyniku prac geodezyjnych kartograficznych, których realizacją powołano organa techniczny wójtostwa do spraw geodezyjnych, kartograficznych i pomiarowych w sprawie upoważnienia Prezydenta
p. 026501_1, Wałbrzych
18.11.16
KIEROWNIK BIURA
mgr inż. Jarosław Juchniewicz

Jaruz Kalfciński

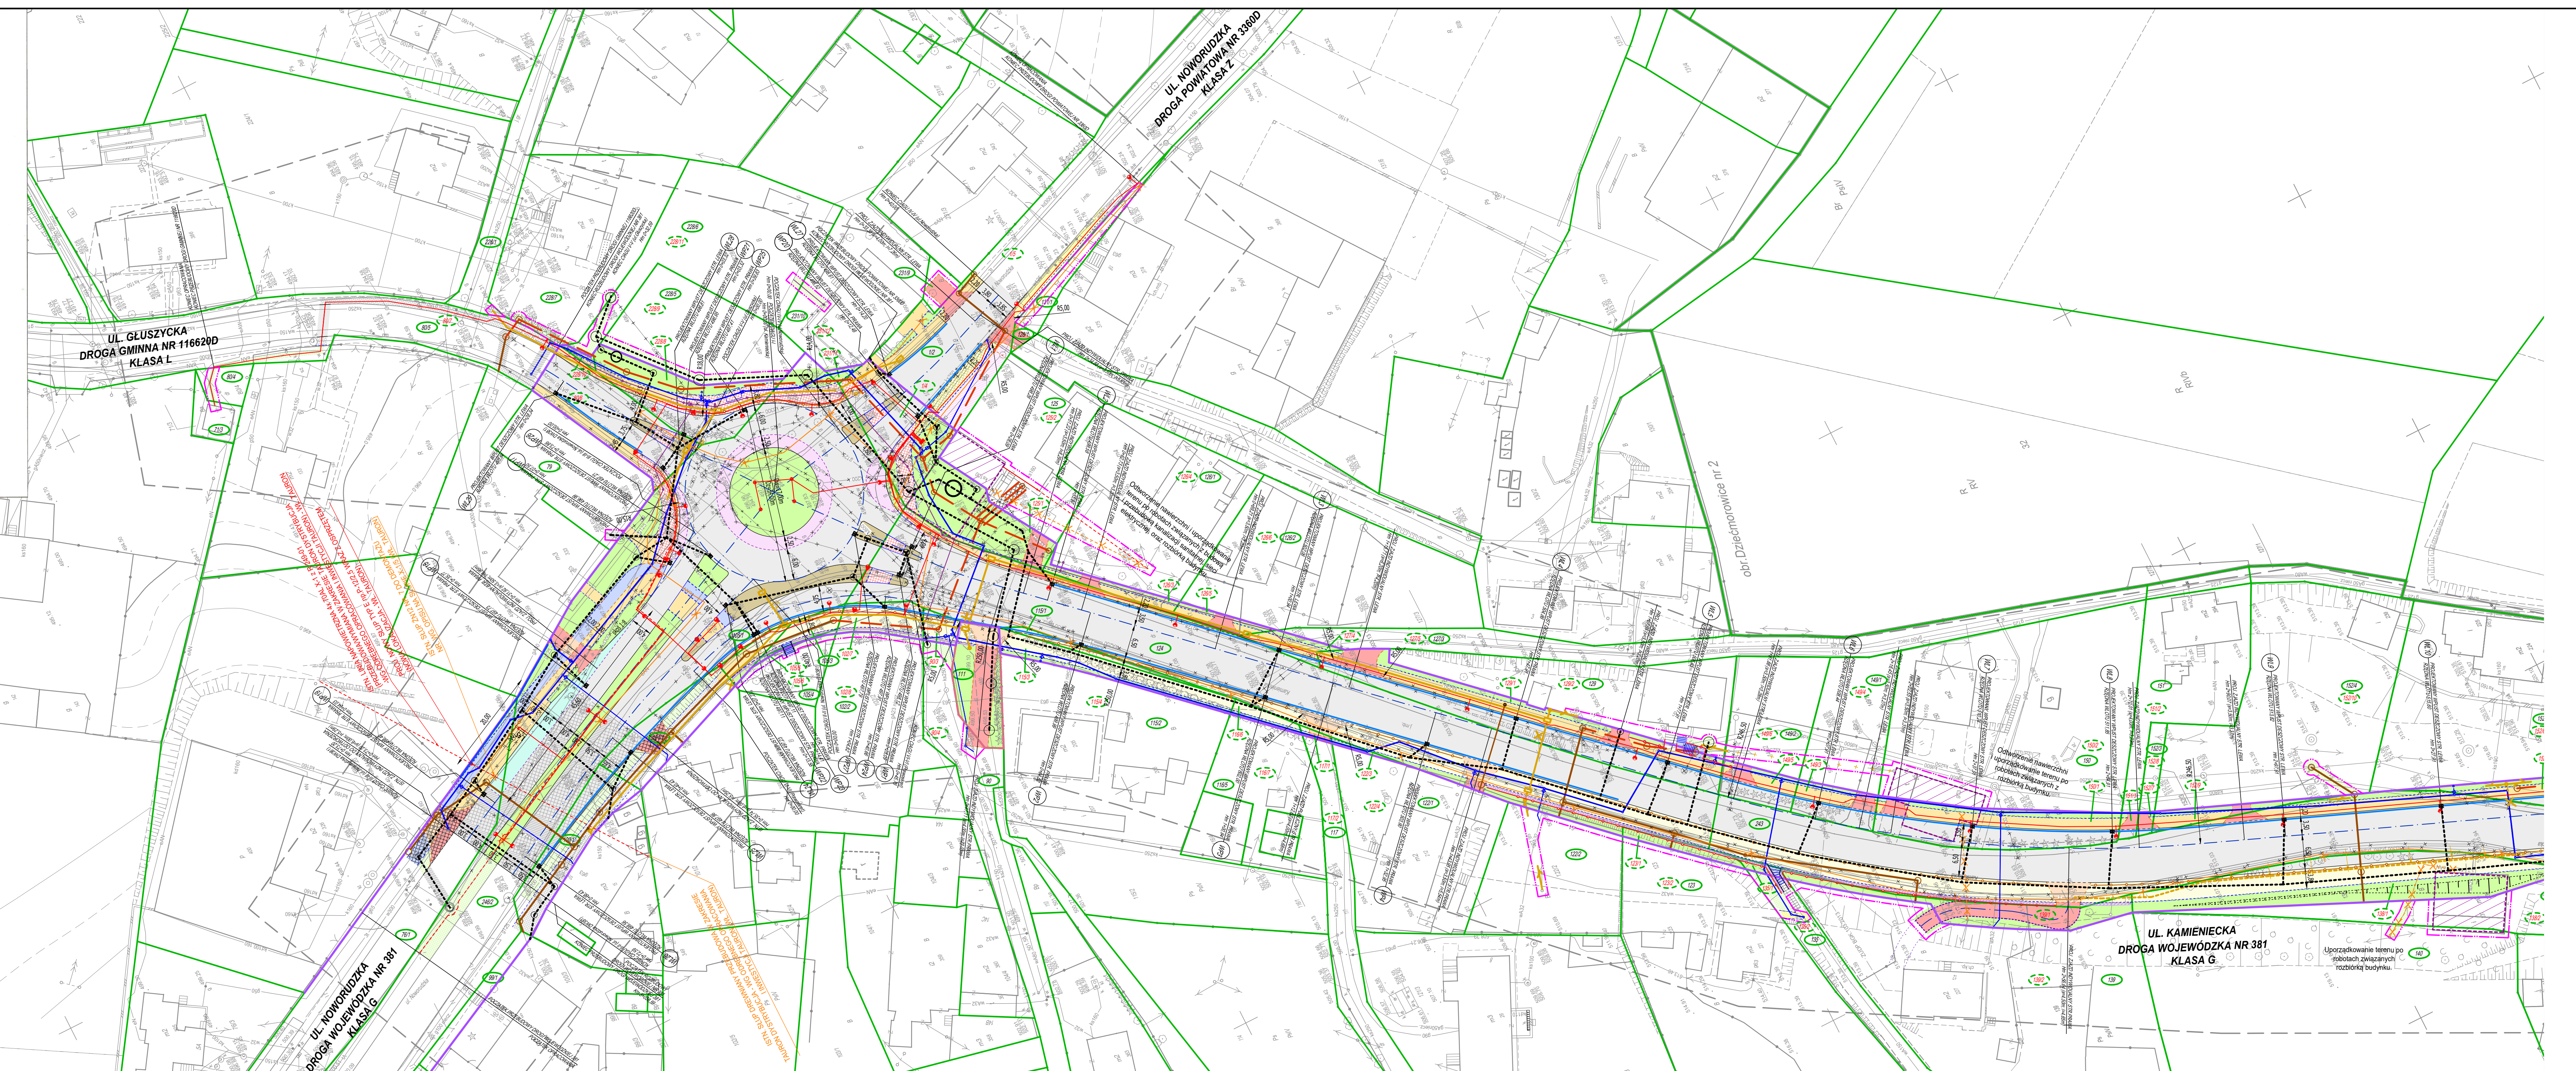

LEGENDA:

- NUMERY DZIAŁEK OBIEKTÓW OPRACOWANIEM - PO PODZIALE
- NUMERY DZIAŁEK OBIEKTÓW OPRACOWANIEM - PO PODZIALE
- LINIA ROZGRANICZAJĄCA PAS DROGOWY DROGI WOJEWÓDZKIEJ
- TEREN NIEZBĘDNY DO REALIZACJI INWESTYCJI POD FASEM DROGOWYM
- TERENY WOD. PR. WYK. WCI
- GRANICE DZIAŁEK
- PROJEKTOWANA JEZDNI (nawierzchnia bitumiczna)
- ODTWORZENIE JEZDNI W ZWIĄZKU Z ROBOTAMI SIECIOWYM / POSZERZENIE JEZDNI (nawierzchnia bitumiczna)
- REMONT JEZDNI (nawierzchnia bitumiczna)
- PROJEKTOWANY PRZEŚCIEŃ RONDY / POSZERZENIE JEZDNI (kośćka kamienia szorstkowanego)
- PROJEKTOWANA ZATOKA AUTOBUSOWA (kośćka kamienia szorstkowanego)
- PROJEKTOWANA ZŁĄDZI (kośćka kamienia szorstkowanego)
- PROJEKTOWANA DROGA WEWNĘTRZNA (kośćka kamienia szorstkowanego)
- PROJEKTOWANE ZŁĄDZI (nawierzchnia bitumiczna)
- PROJEKTOWANE CARGI PIESZO-ROWEROWE (nawierzchnia bitumiczna)
- PROJEKTOWANE CHODNIKI (kośćka betonowa szorstka, koloru szarego, gr. 8cm)
- PROJEKTOWANE CHODNIKI Z DOPUSZCZENIEM RUCHU ROWERÓW (kośćka betonowa szorstka, koloru szarego, gr. 8cm)
- PROJEKTOWANA ŚCIEŻKA ROWEROWA (nawierzchnia bitumiczna)
- PROJEKTOWANE WSPY KANALIZACYJNE (nawierzchnia szorstka, koloru szarego, gr. 8cm)
- PROJEKTOWANE LANCOWANE SKARPY (mły betonowe 50x50x7)
- PROJEKTOWANY CHODNIK NA PODBUDOWIE (kośćka betonowa szorstka, koloru szarego, gr. 8cm)
- PROJEKTOWANE ZIELENI (tłumy obszary mieszkanią traw niskich)
- CHODNIK DO ODTWORZENIA W ZWIĄZKU Z ROBOTAMI SIECIOWYM (kośćka betonowa szorstka, koloru szarego, gr. 8cm)
- CHODNIK DO ODTWORZENIA W ZWIĄZKU Z ROBOTAMI SIECIOWYM (nawierzchnia bitumiczna)
- ŚCIEŻKA ROWEROWA DO ODTWORZENIA W ZWIĄZKU Z ROBOTAMI SIECIOWYM (nawierzchnia bitumiczna)
- ZŁĄD DO ODTWORZENIA W ZWIĄZKU Z ROBOTAMI SIECIOWYM (kośćka kamienia szorstkowanego)
- ZŁĄD DO ODTWORZENIA W ZWIĄZKU Z ROBOTAMI SIECIOWYM (nawierzchnia bitumiczna)
- PLAC DO ODTWORZENIA W ZWIĄZKU Z ROBOTAMI SIECIOWYM (kośćka betonowa szorstka, koloru szarego, gr. 8cm)
- ODTWORZENIE NAWIERZCHNI W ZWIĄZKU Z ROBOTAMI SIECIOWYM / NAW. TYMCZASOWA (koloru szarego, gr. 20cm)
- ZIELENI DO ODTWORZENIA (tłumy obszary mieszkanią traw niskich)
- PROJEKTOWANE SCHODY TERENOWE (mły chodnikowe 50x50, koloru szarego)
- ISTNIEJĄCY BUDYNKI DO ROZBIÓRKI
- PROJEKTOWANY KRAWIEŻNIK WYSTAJĄCY 20x30 / KRAWIEŻNIK WYSYPKOWY 30x25
- PROJEKTOWANY KRAWIEŻNIK OBRÓDZY 20x30 / PŁYTA WYSYPKOWA 30x30x10
- PROJEKTOWANY KRAWIEŻNIK BETONOWY NAJAZDOWY 20x22
- PROJEKTOWANY KRAWIEŻNIK KAMIEŃNY NAJAZDOWY 15x22
- PROJEKTOWANE OBRZEŻE 8x30
- PROJEKTOWANE OPORKI 10x25
- PROJEKTOWANE OPORKI 10x25
- PROJEKTOWANA PALISADA
- PROJEKTOWANA OS.
- PROJEKTOWANE BARIERY OPOROWE
- PROJEKTOWANE SCIEKI PRZYKRAWIEŻNIKOWE (kośćka granitowa 2x15x15x15)
- PROJEKTOWANE BARIERY OCHRONNE D-12x Z PORZEŻCZĄ
- PROJEKTOWANE BARIERY OCHRONNE D-12x ZE SZCZEBLIKAM
- PROJEKTOWANE BALUSTRY OCHRONNE
- PROJEKTOWANE SCIEKI KORYTKOWE - CHODNIK / DNO ROWU (15x50x6)
- PROJEKTOWANE WYSTY DESzczOWE
- PROJEKTOWANA KANALIZACJA DESzczOWA
- PROJEKTOWANA PRZEBUDOWA KANALIZACJA SANITARNEJ
- PROJEKTOWANA BUDOWA KANALIZACJA SANITARNEJ
- PROJEKTOWANE STUDNIE KANALIZACYJNE
- PROJEKTOWANE SEPARATORY
- PROJEKTOWANA SIĘĆ WODOCiąGOWA
- PROJEKTOWANA SIĘĆ GAZOWA
- PROJ. SŁUP H=6m (OŚWIETLENIE PRZEŚCIA DLA PIESZYCH)
- PROJ. SŁUP OŚWIETLENOWY H=10m + WYSIEGNIK L=1.5m + OPRAWKA ULICZNA LED P=100W
- PROJ. SŁUP OŚWIETLENOWY H=10m + WYSIEGNIK 2xL=1.5m 2x100W Z OPRAWKA ULICZNA LED P=100W
- LITKA KABLOWA + CDTL DO IDENTYFIKACJI IME - TAURON
- PROJ. LINIA KABLOWA H=0.4kV (ODTWORZENIE SIECI OŚWIETLENIENIA DROGOWEGO TAURON)
- PROJ. LINIA KABLOWA H=0.4kV (OŚWIETLENIE DROGOWE)
- PROJ. SZAFKA OŚWIETLENIENIA DROGOWEGO 50
- PROJEKTOWANA SIĘĆ TELETECHNICZNA
- PROJEKTOWANA SIĘĆ TELETECHNICZNA

PROJEKT WYKONAWCZY

OLPRO BIURO PROJEKTOWO-REALIZACYJNE OLPRO
65-722 Żelazna Góra tel. (71) 858 456
ul. Dekarzyńska 3 email: olpro@opoczta.onet.pl

INWESTYCJA: "ROZBUDOWA DRÓGI WOJEWÓDZKIEJ NR 381-ULICA KAMIEŃNICKA W WAŁBRZYCHU (KM 5+058,59 + 5+964,23)"

Adres: Wałbrzych, ul. Kamieniecka

Działki:	70, 71, 72, 200
Inwestor:	Gmina Wałbrzych - Zarząd Drog, Komunikacji i Utrzymywania Miasta w Wałbrzychu
Urząd:	06.2017
Rysunek:	PROJEKT ZAGOSPODAROWANIA TERENU
Skala:	1:500
Próbki:	1.1

Projektant: mgr inż. Mariusz Olszyc