




**ODTWORZENIE NAWIERZCHNI PO ROBOTACH SIECIOWYCH**  
(ul. Noworudzka - droga wojewódzka)

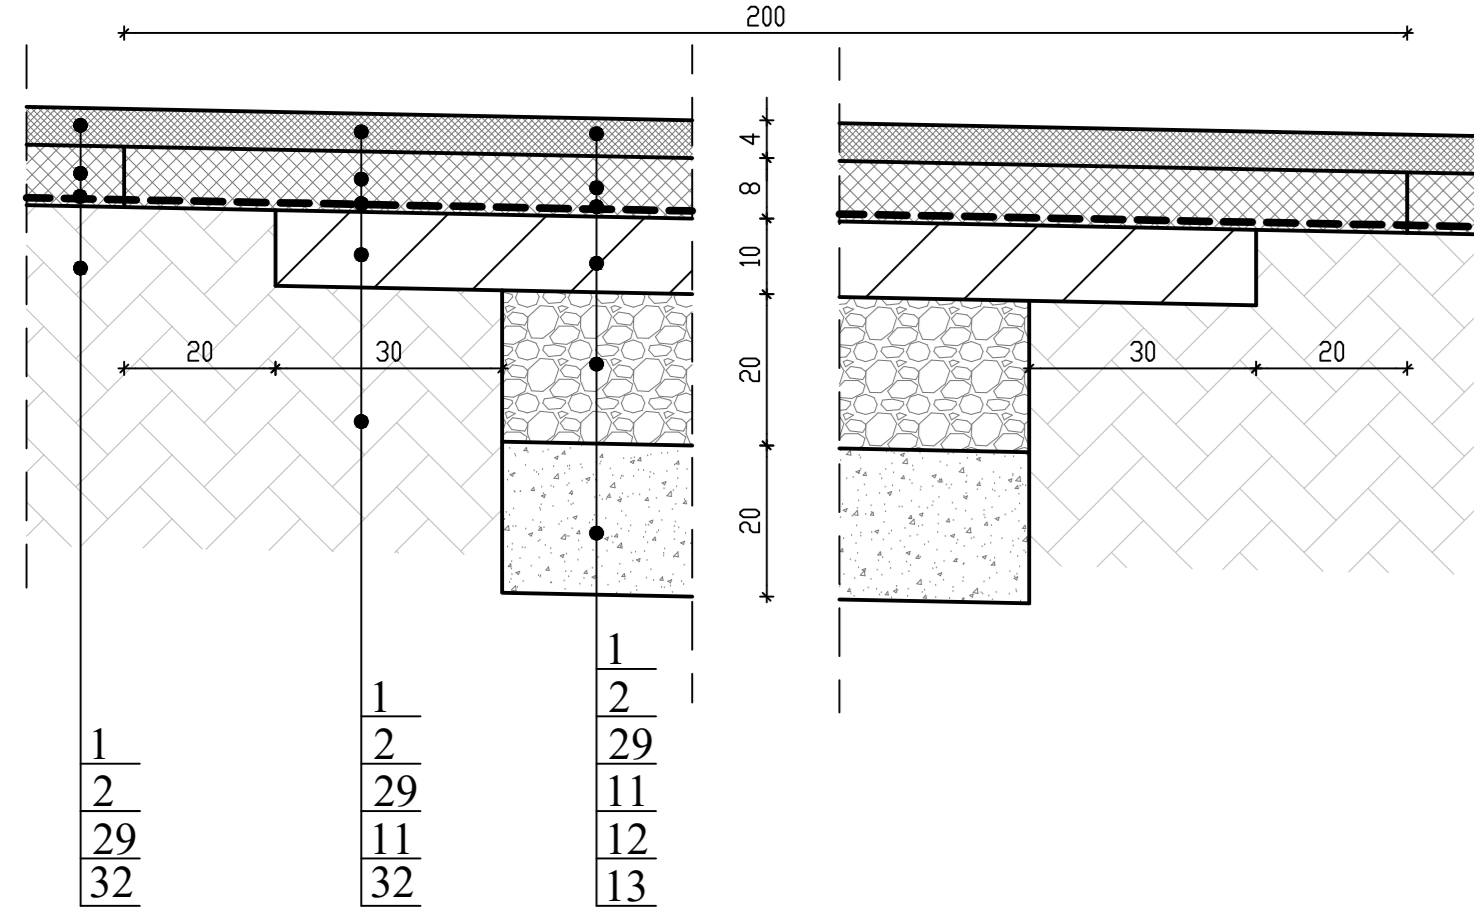


**CHODNIK ODTWARZANY**

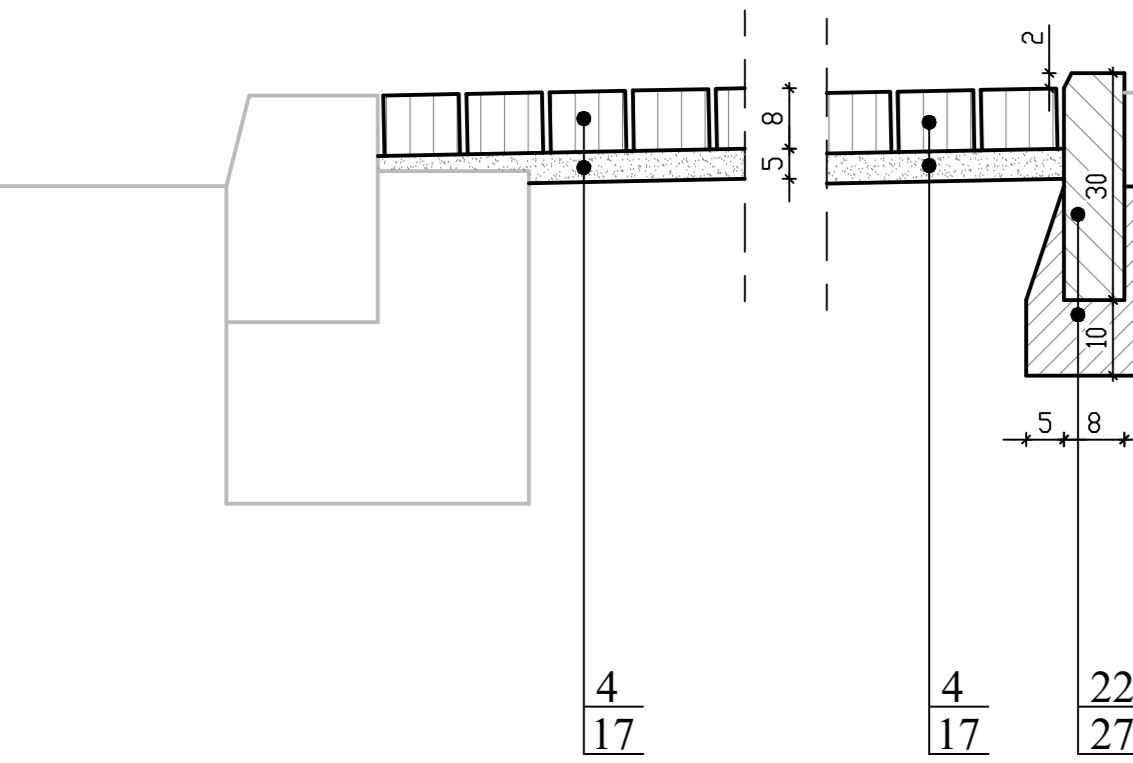


**ODTWORZENIE NAWIERZCHNI PO ROBOTACH SIECIOWYCH**  
(ul. Głuszycza)

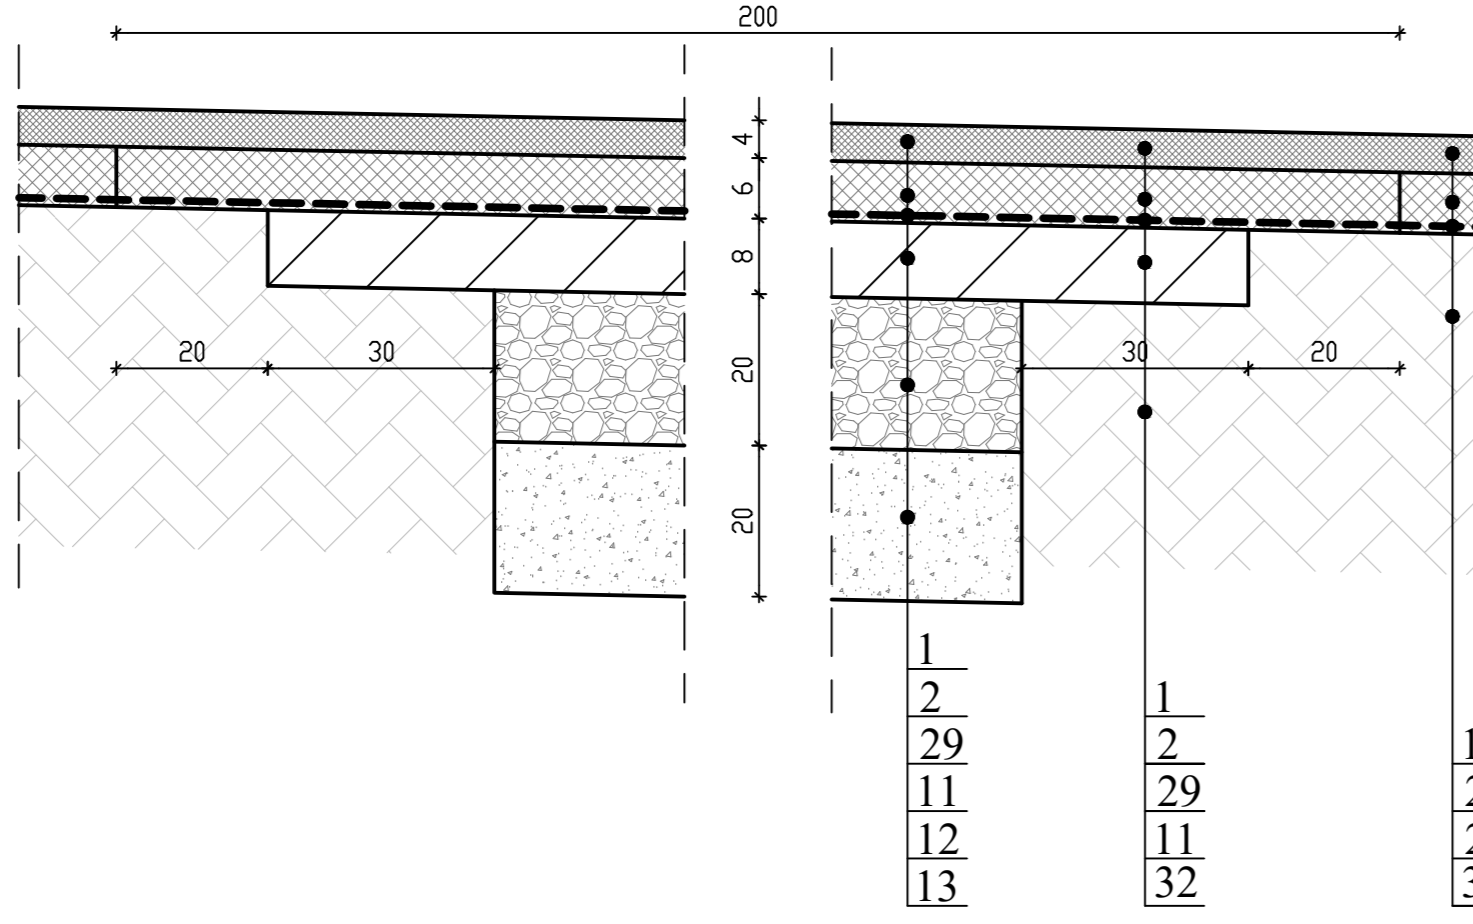


**ODTWARZANY CHODNIK BITUMICZNY**

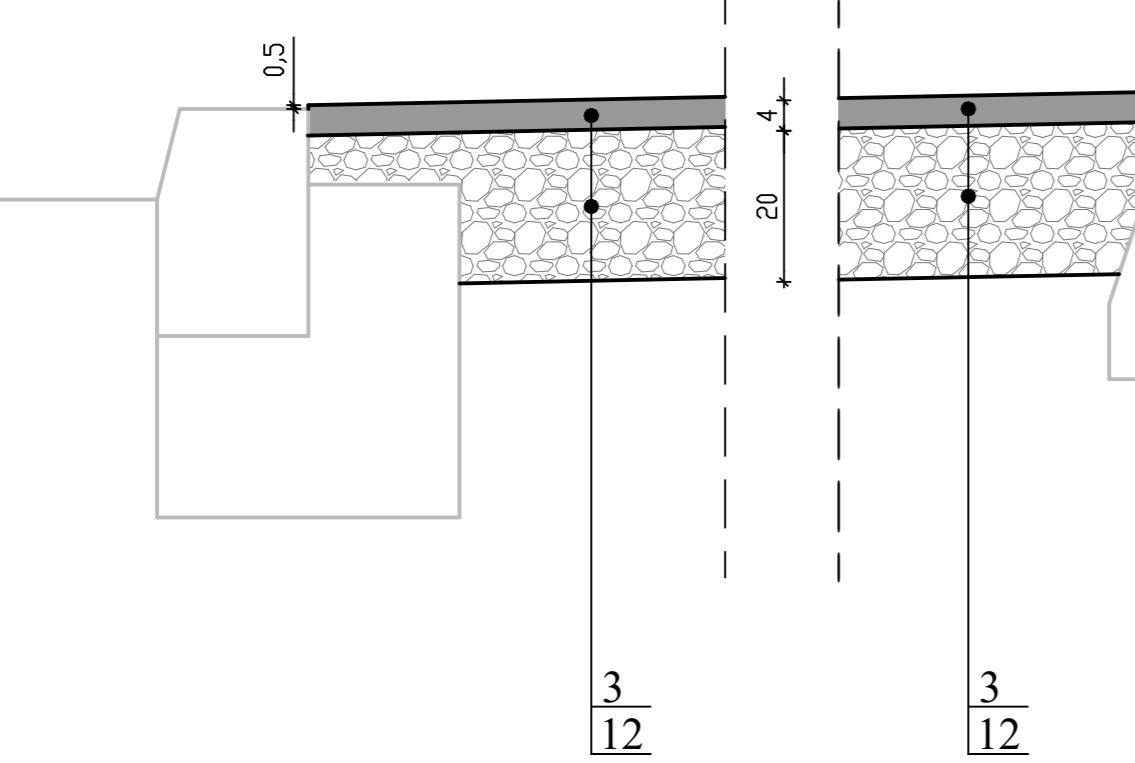


**POCHYLNIA**

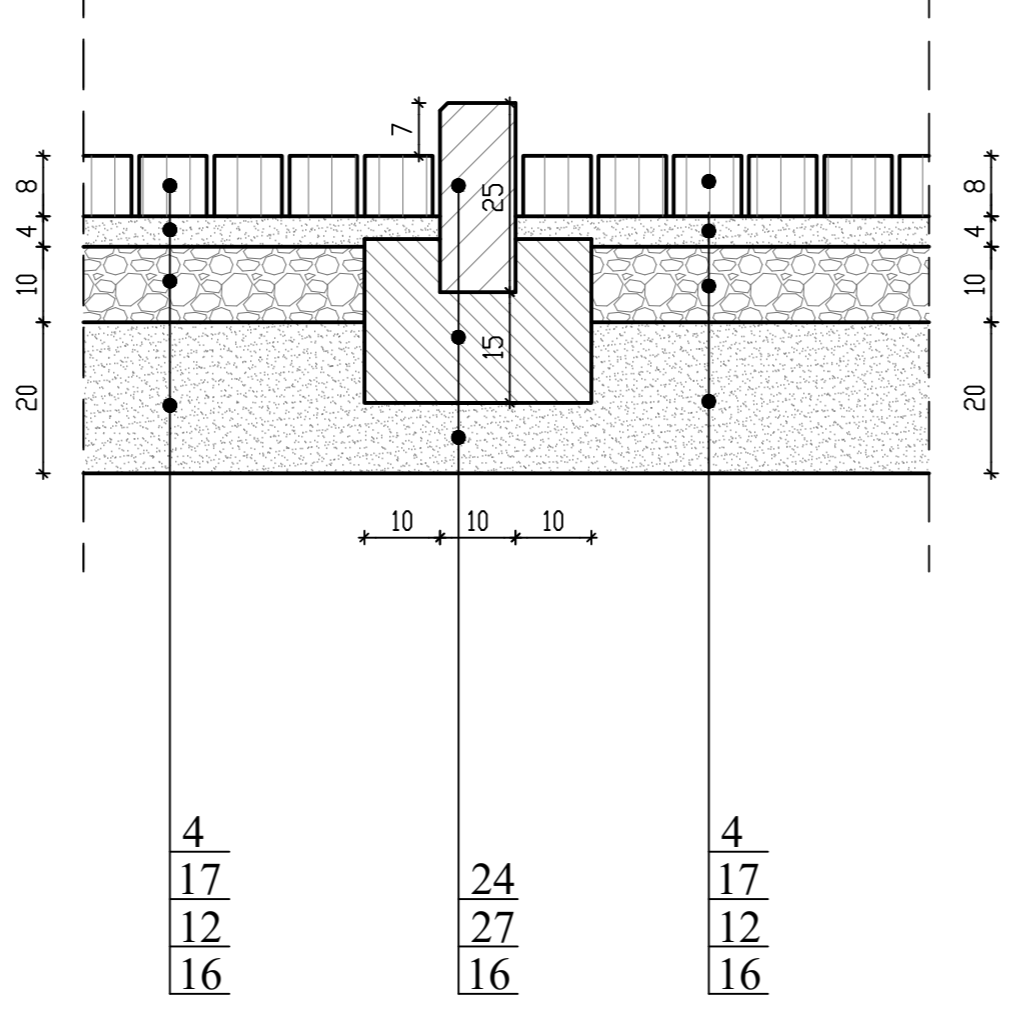


**ODTWARZANY CHODNIK BITUMICZNY**

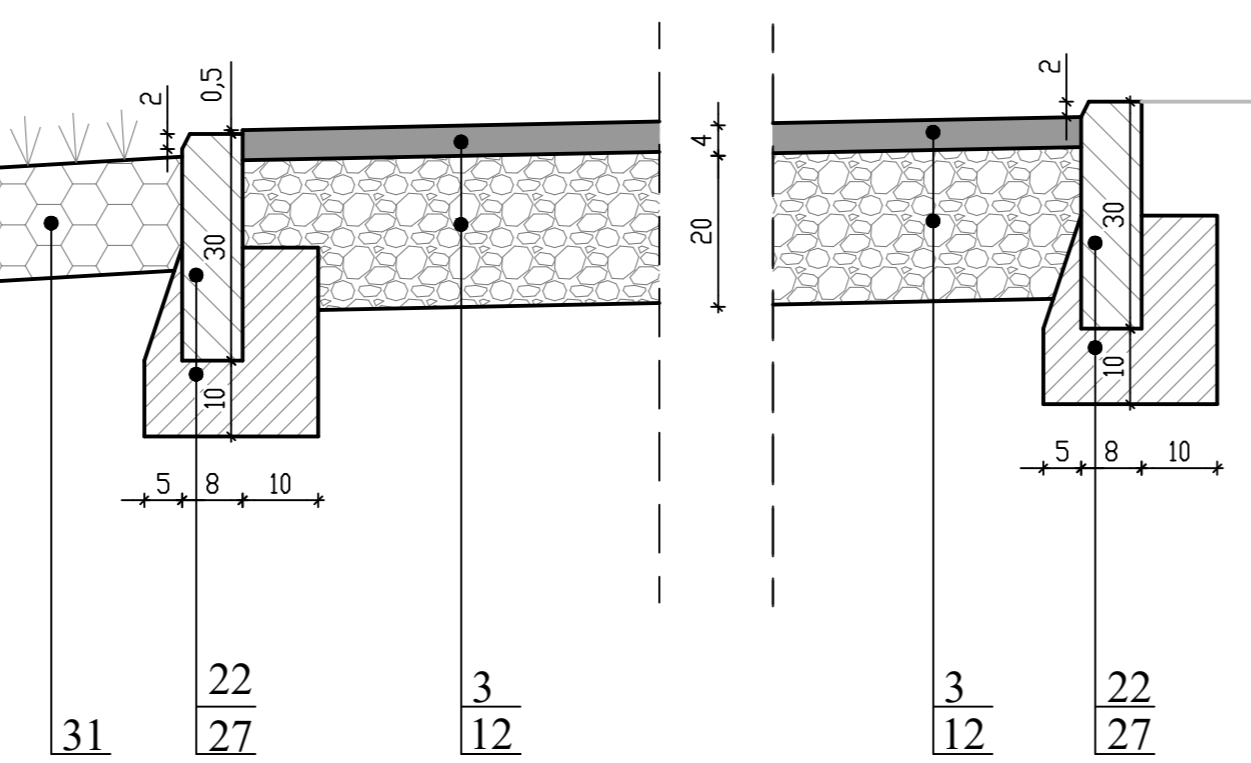


**POCHYLNIA**

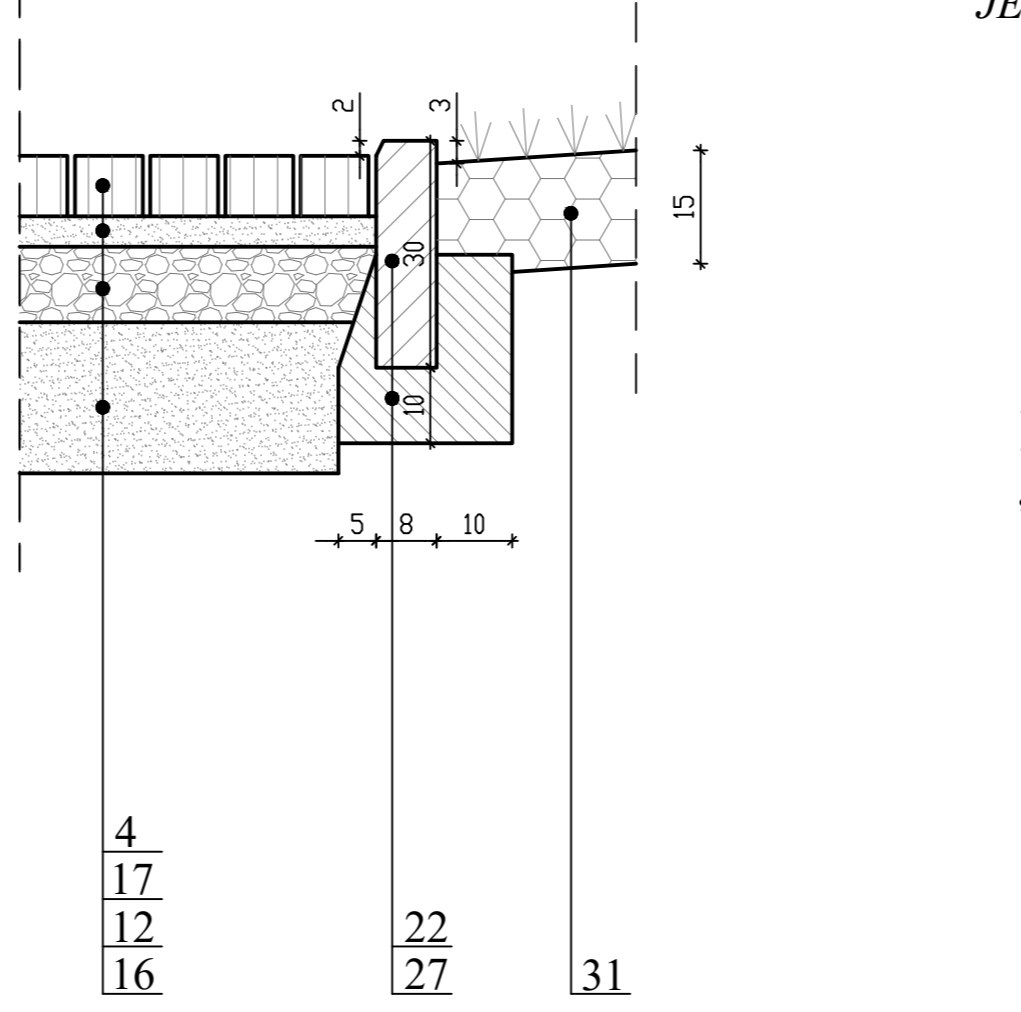


**ZIELEŃ**

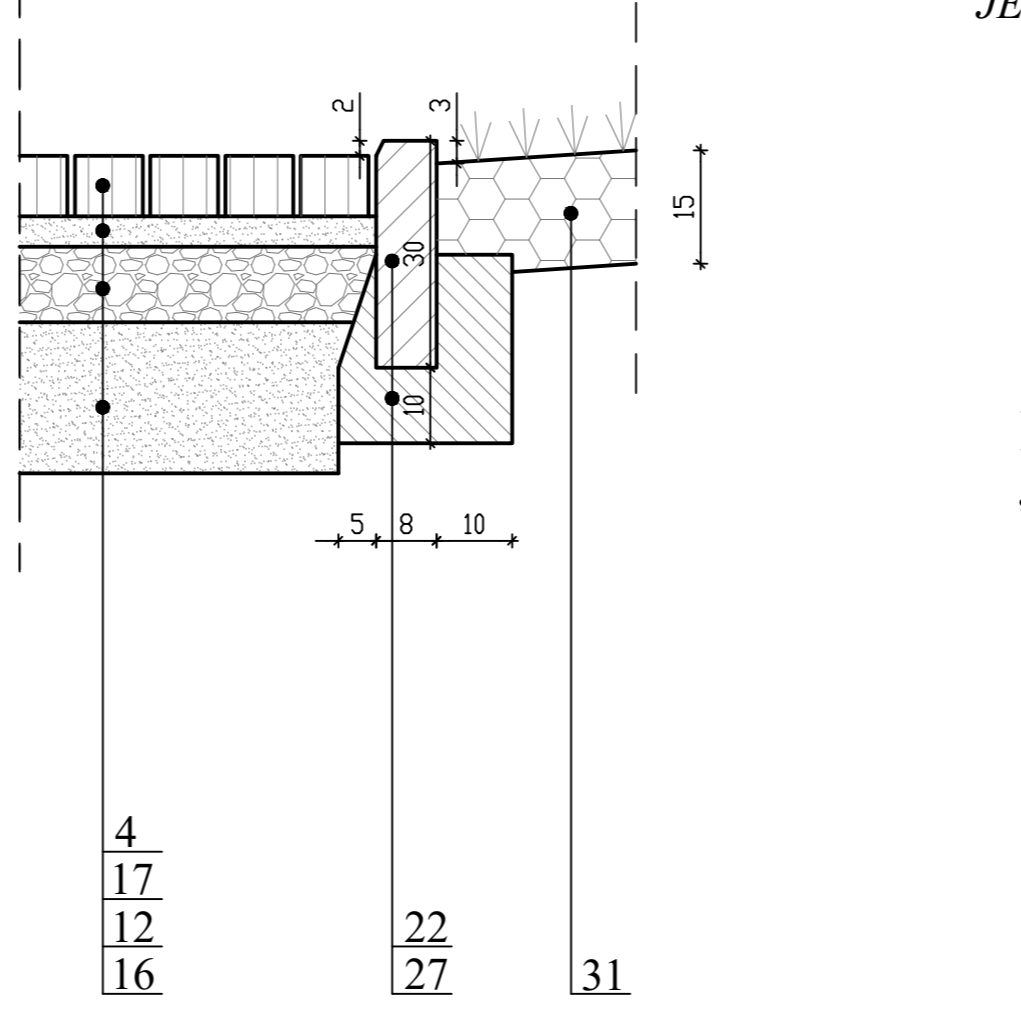


**REMONTOWANA JEZDNIA**

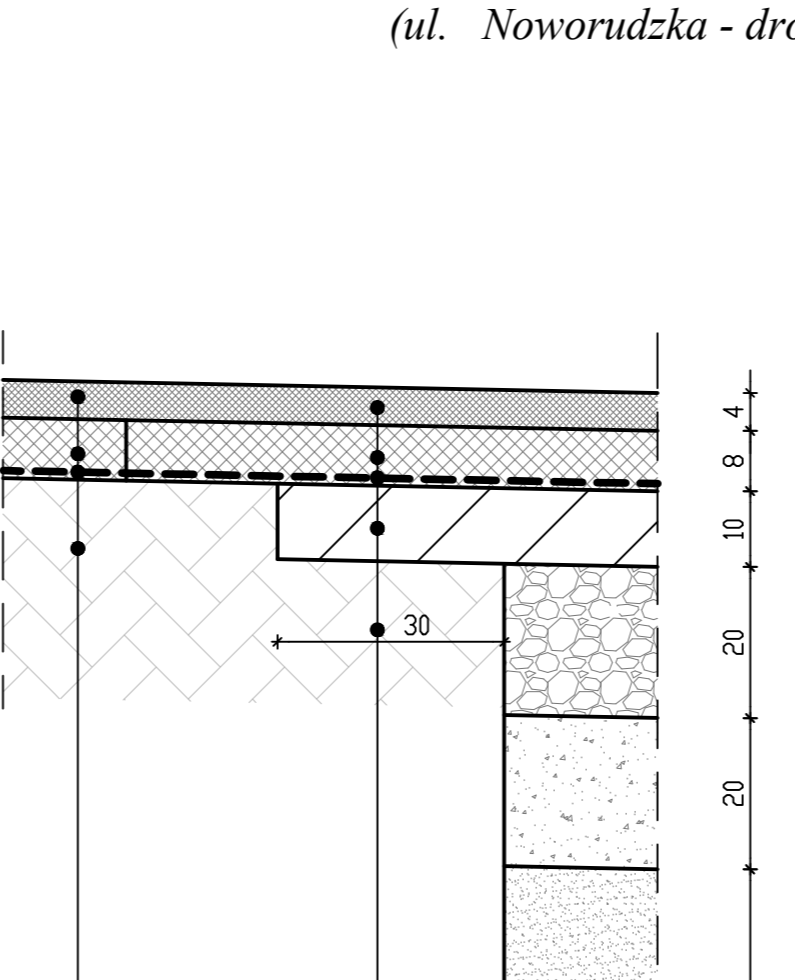


**POSZERZENIE JEZDNI TYP "B" - szerokość > 1.0m**  
(ul. Noworudzka - droga wojewódzka)

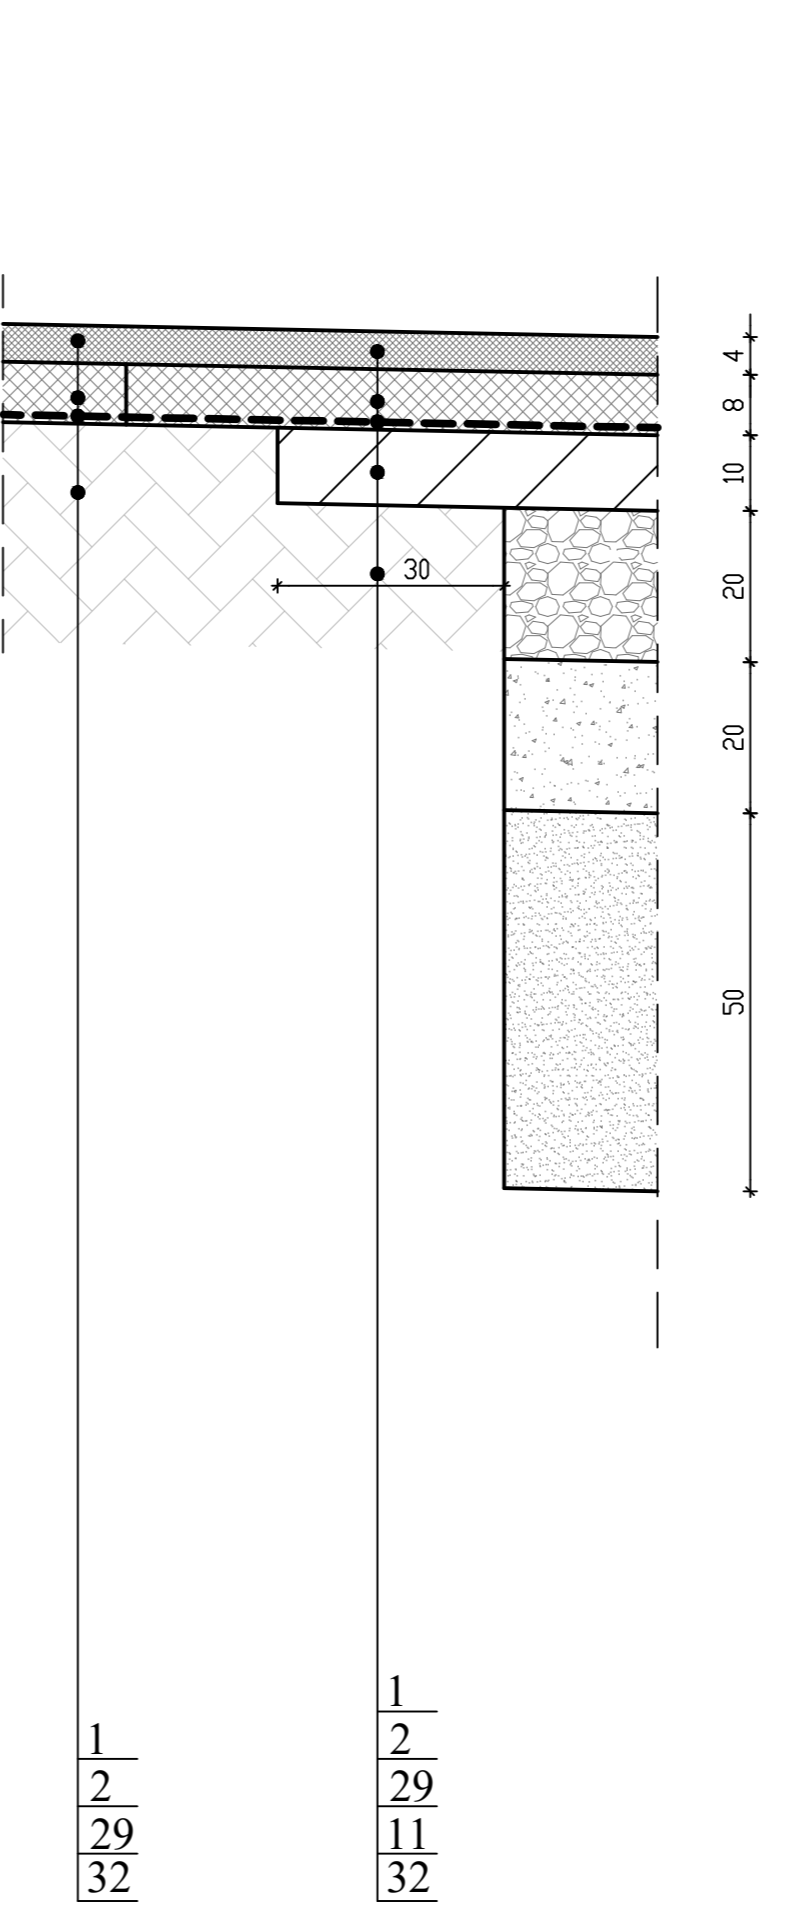


**ZIELEŃ**

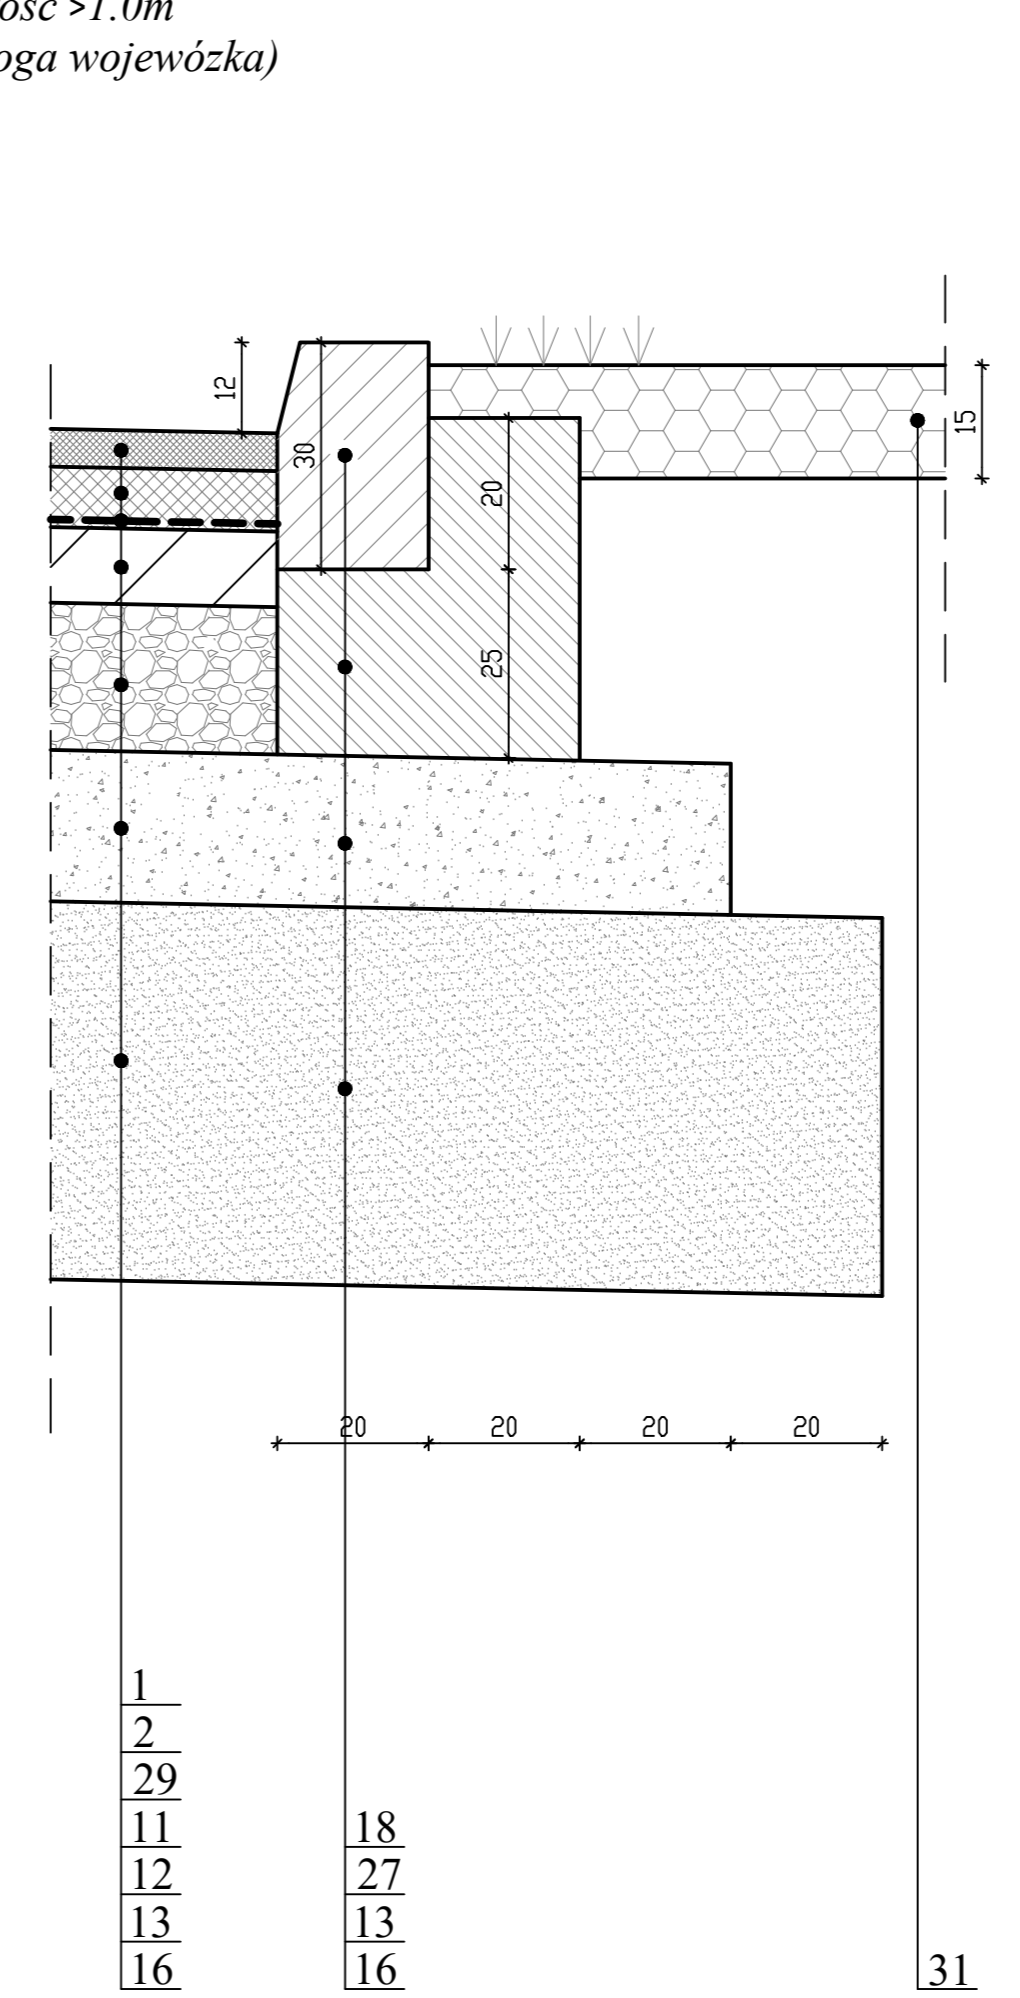


**REMONTOWANA JEZDNIA**

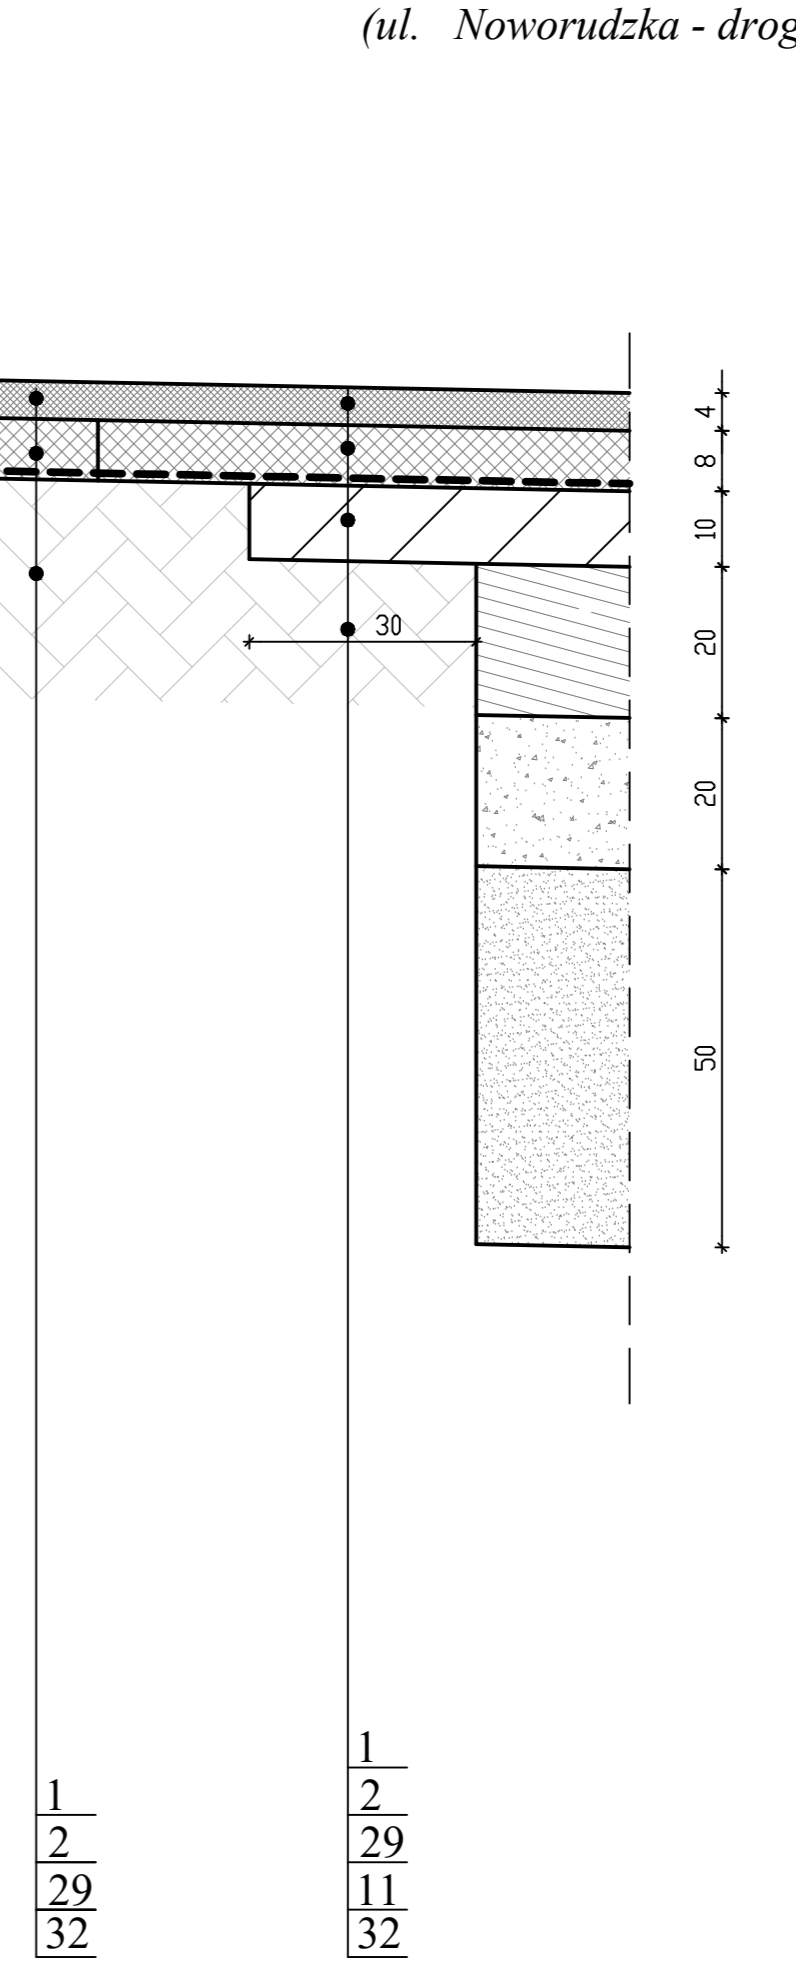

**POSZERZENIE JEZDNI TYP "A" - szerokość ≤ 1.0m**  
(ul. Noworudzka - droga wojewódzka)

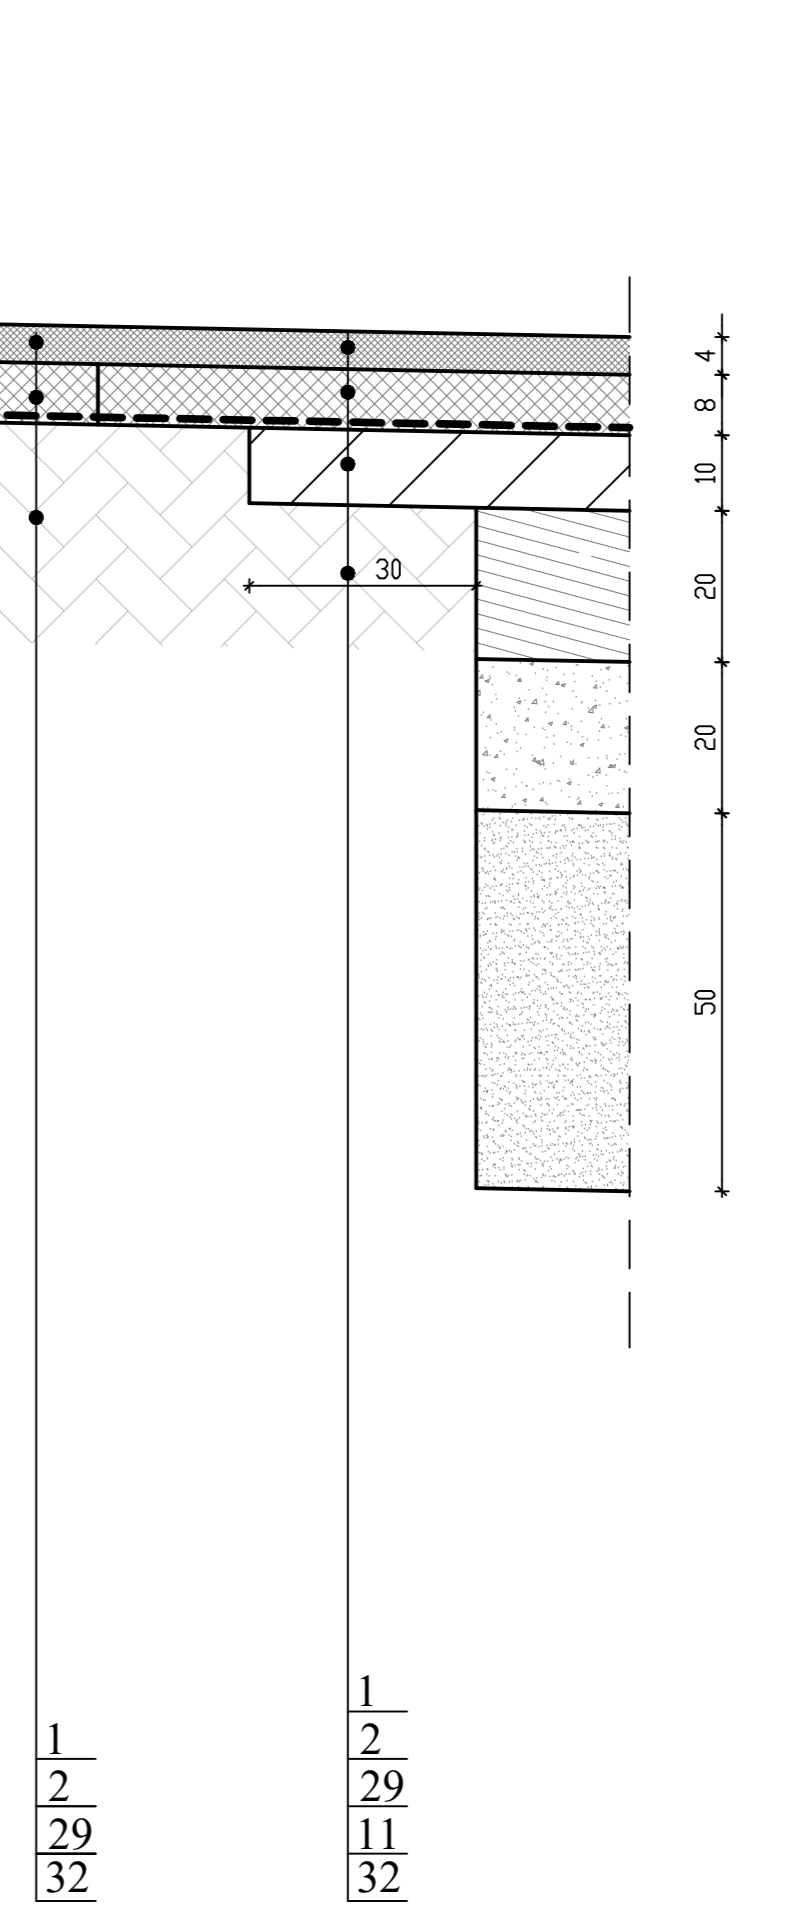

**ZIELEŃ**

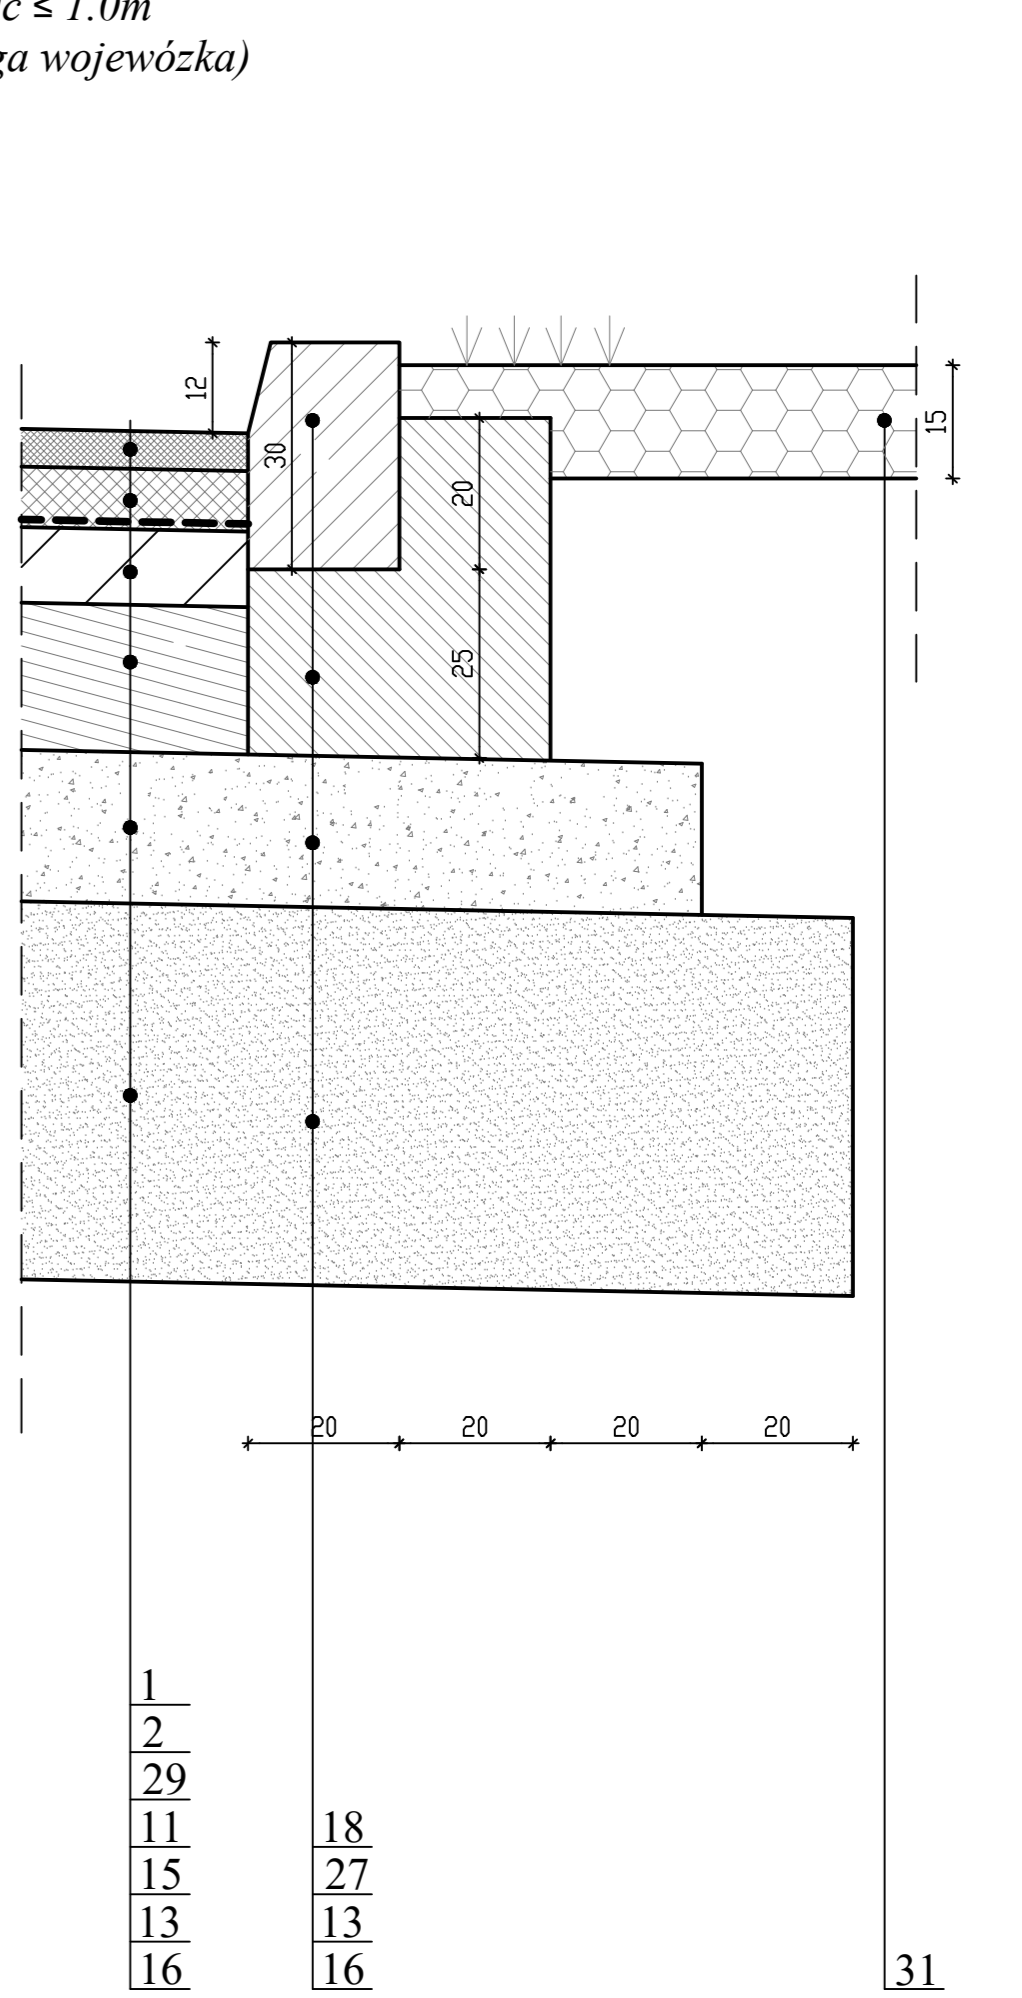

- LEGENDA:**
- Warstwa ścierna SMA 11 (PMB 45/80-55) - gr. 4cm
  - Warstwa wiązająca AC16W (PMB 25/35-60):
    - gr. 8cm dla: jezdni ul. Kamienieckiej, Noworudzkiej DW381, jezdni ronda;
    - gr. 6cm dla: jezdni ul. Noworudzkiej powiatowej, Głuszyckiej;
    - gr. 0-8cm dla remontowanych jezdni;
    - gr. 5cm dla ciągów rowerowych i pieszo-rowerowych w ciągu jezdni;
  - Warstwa ścierna ACS (asfalt 50/70) gr. 4cm;
  - Warstwa ścierna z kostki betonowej typu polbruk (cegła):
    - gr. 8cm koloru szarego dla: chodników, opasek, pochylni;
    - gr. 8cm koloru czerwonego dla wysp kanalizacyjnych;
    - gr. 8cm koloru grafitowego dla odwarzanych placów;
  - Warstwa ścierna z kostki granitowej rzędowej 16/16-24cm (spoint wypełnić zaprawą do fugowania przeznaczoną do ruchu ciężkiego);
  - Warstwa ścierna z kostki kamiennej surowopulpani 15/17cm (spoint wypełnić zaprawą do fugowania przeznaczoną do ruchu ciężkiego);
  - Warstwa ścierna z płytki betonowej 30x30 z gładzi koloru szarego - gr. 8cm;
  - Warstwa ścierna z kostki granitowej 16/16/16 ciętej - ścieki przykrawężnikowy (spoint wypełnić zaprawą do fugowania dla ruchu ciężkiego);
  - Główna warstwa podbudowy zasadniczej AC 22P:
    - gr. 12cm dla jezdni ronda;
    - gr. 10cm dla: jezdni ul. Kamienieckiej, Noworudzkiej DW381;
    - gr. 6cm dla: jezdni ul. Noworudzkiej powiatowej, Głuszyckiej;
    - gr. 20cm dla: jezdni ul. Kamienieckiej, Noworudzkiej, Głuszyckiej, jezdni ronda, jezdni z kostki kamiennej, odwarzanych chodnika bitumicznego, ciągów rowerowych i pieszo-rowerowych w ciągu jezdni, odwarzanych placów z kostki bet. ściek rowerowych, ciągów pieszo-rowerowych, chodników wzmocnionych;
    - gr. 10cm dla: chodników, chodników z dopuszczeniem ruchu rowerów, pochylni, wysp kanalizacyjnych;
  - Podbudowa z kruszywa łamanego 0/31.5 stabilizowanego mechanicznie C90/3:
    - gr. 20cm dla: jezdni ul. Kamienieckiej, Noworudzkiej, Głuszyckiej, jezdni ronda, jezdni z kostki kamiennej, odwarzanych chodnika bitumicznego, ciągów rowerowych i pieszo-rowerowych w ciągu jezdni, odwarzanych placów z kostki bet. ściek rowerowych, ciągów pieszo-rowerowych, chodników wzmocnionych;
    - gr. 20cm dla: jezdni ul. Kamienieckiej, Noworudzkiej, Głuszyckiej, jezdni ronda, jezdni z kostki kamiennej, odwarzanych chodnika bitumicznego, ciągów rowerowych i pieszo-rowerowych w ciągu jezdni, odwarzanych placów z kostki bet. ściek rowerowych, ciągów pieszo-rowerowych, chodników wzmocnionych;
    - gr. 25cm dla: pierścienia ronda i poszerzeń, zatoki autobusowej;
  - Podbudowa zasadnicza z betonu C25/30 ze zbrojeniem rozproszonym - gr. 22cm;
  - Podbudowa pomocnicza z betonu C16/20 - gr. 20cm;
  - Warstwa odsączająca - gr. 20cm, 30cm i 50cm;
  - Podsyłka cementowo-piaskowa:
    - 1-4 gr. 3cm dla: jezdni;
    - 1-4 gr. 4cm dla: odwarzanych placów z kostki betonowej;
    - 1-4 gr. 4cm dla: opasek, zatoki autobusowej, pierścienia ronda i poszerzeń;
    - 1-6 gr. 4cm dla: chodników, pochylni, wysp kanalizacyjnych;
  - Krawężnik betonowy prosty o wym. 20x30x100cm (wystający 0, 12, 13cm);
  - Krawężnik betonowy najazdowy o wym. 20x22x100cm (wystający 3cm);
  - Krawężnik przystankowy kamienny o wym. 33x60x100cm (wystający 24cm);
  - Krawężnik kamienny najazdowy o wym. 15x22x100cm (wystający 1cm);
  - Obrotka betonowa o wym. 8x30x100cm;
  - Opornik betonowy o wym. 12x25x100cm;
  - Opornik betonowy o wym. 10x25x100cm;
  - Krawężnik wyspłkowy 30x25 prosty i łukowy;
  - Płyta wyspłkowa 30x30x10;
  - Lawa betonowa:
    - z oporem z betonu C12/15 (wymiaru zgodnie z rysunkiem), dla krawężników (z wyjątkiem krawężnika przystankowego) oraz ścieków przykrawężnikowych;
    - z betonu C16/20 (dla murów oporowych typu "L", palisad i krawężników przystankowych);
  - Palisada betonowa;
  - Geokompocyt 100/100 kN/m z włukien szklanych;
  - Zabezpieczenie skarp georatrą gr. 15cm mocowaną za pomocą ketow stalowych;
  - Warstwa humusu z obsianiem mieszaną traw niskich gr. 15cm;
  - Warstwa humusu z obsianiem mieszaną traw niskich gr. 30cm;
  - Italijska konstrukcja;
  - Italijska konstrukcja;

PROJEKT WYKONAWCZY	<b>OLPRO</b>		<b>BIURO PROJEKTOWO-REALIZACYJNE OLPRO</b>	
	Inwestycja: <b>"ROZBUDOWA DRUGI WOJEWÓDZKIEJ NR 381-ULICA KAMIENIECKA W WALBRZYCHU (KM 5+058,59 + 5+064,23)"</b>		tel. (fax) 068 456 15 53 ul. Dekoracyjna 3 email: olpro@poczta.onet.pl	
Adres: Walbrzych, ul. Kamieniecka				
Dziękuję: 12, 713, 761, 78, 804, 805, 90, 901, 1001, 1011, 1022, 1051, 1052, 1054, 111, 1151, 1152, 1165, 117, 1221, 1222, 123, 124, 200, 208, 209, 210, 2101, 241, 242, 243,1000				
Inwestor: Gmina Walbrzych - Zarząd Dróg, Komunikacji i Utrzymania Miasta w Walbrzychu		Umowa: 03.2017		Data: 03.2017
Rysunek: SZCZEGÓŁY KONSTRUKCYJNE		Skala: 1:500		Nr rysunku: 6.6/D
Stanowisko: Imię i nazwisko: mgr inż. Mariusz Olkisz		Uprawnienia: LBS/PWOD/0056/06		Branża: Drogowo
Projektant: mgr inż. Mariusz Olkisz		LBS/PWOD/0056/06		Podpis: