


SKALA: 1:250



— teren istniejący
— teren projektowany

UWAGA:

Przed przystąpieniem do wykonywania wykopów w miejscach skrzyżowań z innym uzbrojeniem zaznaczonym na planie sytuacyjnym należy ręcznie wykonać przekropy kontrolne w celu wyznaczenia rzędnych istniejącego uzbrojenia.

Projekt wykonano w oparciu o przykładowych producentów. Proponowane urządzenia i elementy można zastąpić innymi spełniającymi te same funkcje oraz mającymi te same parametry i odpowiednie atesty i aprobaty. Wszelkie roboty montażowe, składowanie oraz transport wykonać zgodnie z wytycznymi producentów.

<p>PROJEKT BUDOWLANY</p> <p>Imię i nazwisko: _____</p> <p>Uprawnienia: _____</p> <p>Skala: _____</p> <p>Podpis: _____</p>	<p>OLPRO</p> <p>BIURO PROJEKTOWO-REALIZACYJNE OLPRO</p> <p>65-722 Zielona Góra</p> <p>tel. (068) 456 15 53</p> <p>ul. Dekoracyjna 3 email: olpro@poczta.onet.pl</p>	<p>Właściciel: _____</p> <p>Działki: _____</p> <p>Investor: _____</p> <p>Rysownik: _____</p>	<p>Umowa: _____</p> <p>Data: 05.2017</p> <p>Nr rysunku: _____</p>