

woj. dolnośląskie
pow. M. Wałbrzych
jedn. ewid.: 026501_1, Wałbrzych
obręb: Szczawienko 0004

MAPA DO CELÓW PROJEKTOWYCH

SKALA 1:500

układ współrzędnych "2000"
poziom odniesienia KRONSZTAD 86"

ID: BGK 6640 635 2016
mgr inż. Jarosław Juchniewicz
GEODETA PRACOWNIK
58-300 Wałbrzych, ul. Osowskiego 2/1
zaśw. nr 12400 z dnia: 21.11.1992r.
wydane przez Min. Gosp. Przemysł. i Budownictwa

ul. Osowskiego 2/1, 58-300 Wałbrzych
tel.: 501 474 872

NIP: 886-287-41-84, R: 021837990
UWAGA: nie wykucza się występowania innych urządzeń uzbrojenia podziemnego nie wykonanych na niniejszym opracowaniu a występujących w terenie. Obciążen służebnościami gruntowymi nie badano.


Mapa aktualna na dzień 23.03.2017

URZĄD MIEJSKI
BIURO GEODEZJI, KARTOGRAFII
I KATASTRU NIERUCHOMOŚCI
ul. Matejki 2
58-300 Wałbrzych

PREZYDENT MIASTA WAŁBRZYCHA
Pozwaga się na niniejszym dokonać zaktualizacji w wyniku prac geodezyjnych i kartograficznych, których rezultaty zawiera oświadczenie techniczne i plany do ewidencji nieruchomości państwowego zasobu geodezyjnego i katastru z dnia 2017 r. P. 0265.

identyfikator ewidencyjny materiału zasobu operatu technicznego 156/5

21-04-2017
Z upoważnienia
Prezydenta Miasta Wałbrzycha
Magdalena Kozłowska

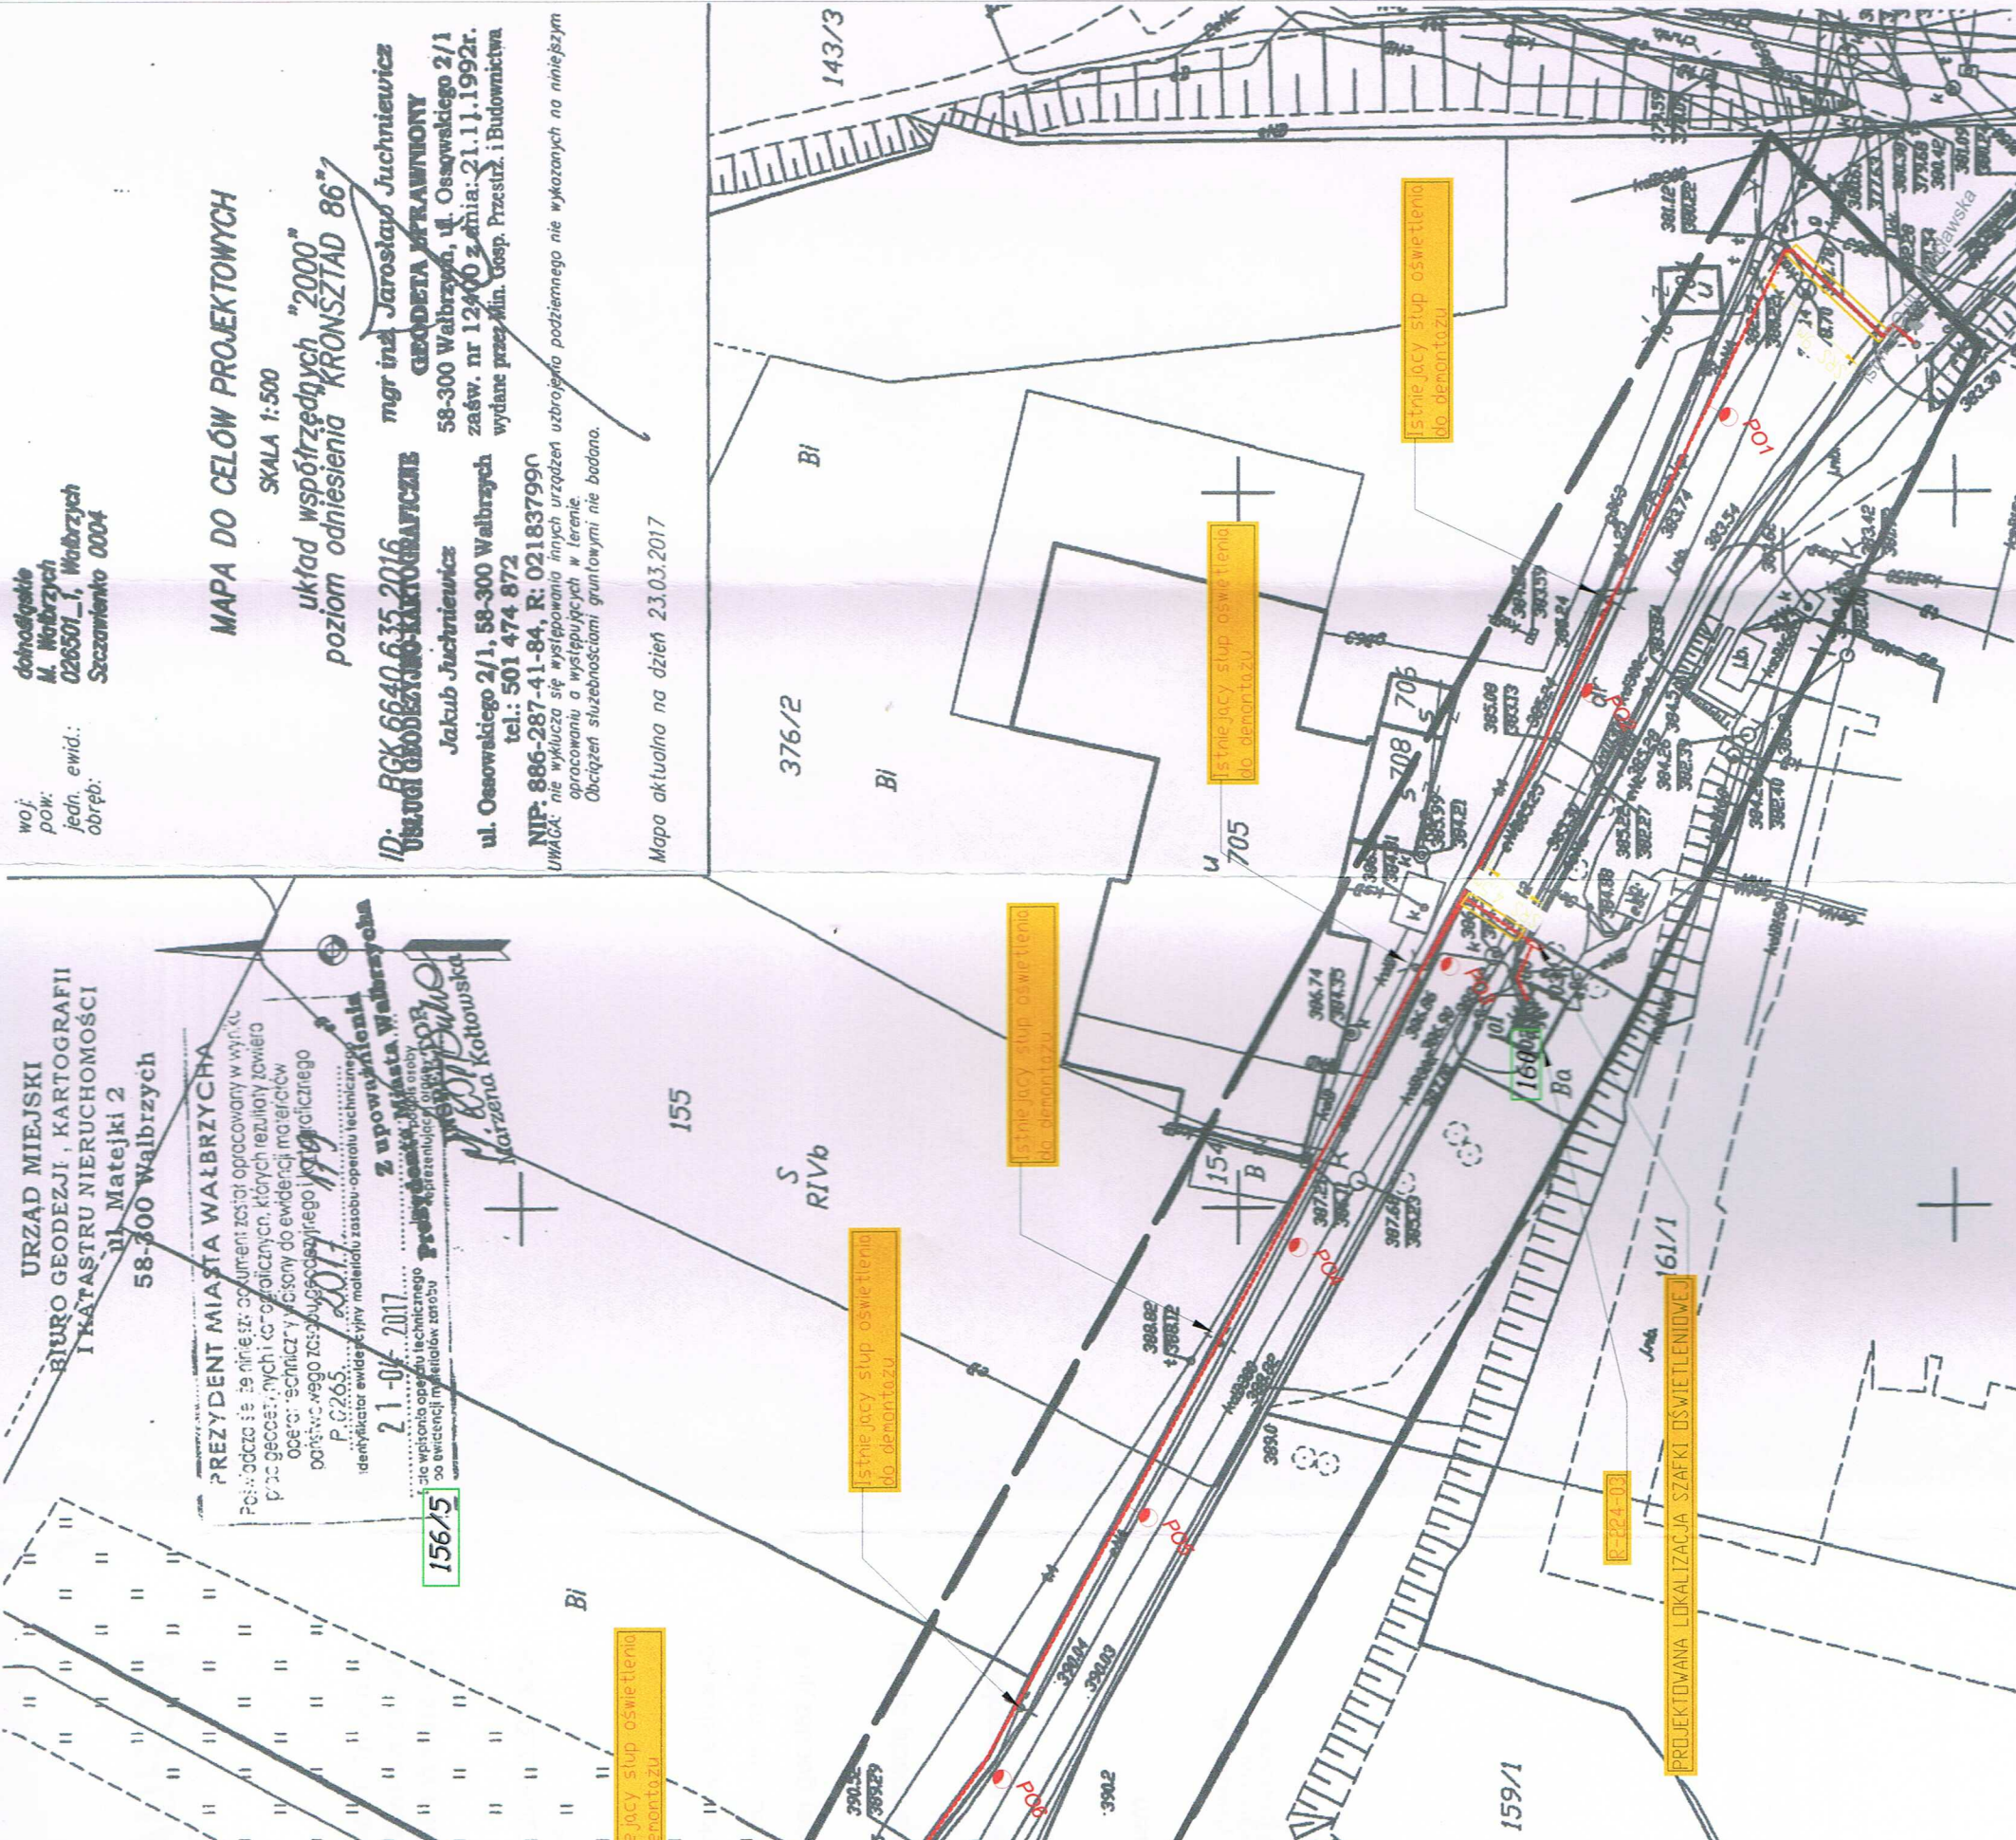

LEGENDA:

- PO1
- projektowany słup stalowy 6m i oprawa LED
- projektowany kabel YAKXS 4x35mm² ułkładany w rurze ostonowej DVR Ø75 wraz z bednarką FeZn 25x4
- projektowana rura ostonowa sztywna typu SRS Ø75
- numer działki

Opracowanie:	Tech-Met Sp. z o.o. ul. M. Wańkowicza 20 58-304 Wałbrzych Nip: 886-298-95-85
Tytuł rysunku:	PLAN ZAGOSPODAROWANIA TERENU
Obiekt:	Budowa oświetlenia drogowego ul. Ogrodowa w Wałbrzychu
Adres:	Zarząd Dróg Komunikacji i Utrzymania Miasta ul. Matejki 2, 58-300 Wałbrzych
Inwestor:	M. Wałbrzych
Adres:	mgr inż. elektronik Marek Wietrzykowski ul. Piłsudskiego 10 58-300 Wałbrzych
Projektant:	Marek Wietrzykowski ul. Piłsudskiego 10 58-300 Wałbrzych
Sprawdzający:	Magdalena Kozłowska ul. Piłsudskiego 10 58-300 Wałbrzych
Asystent:	---
Skala:	1:500
Data:	lutego 2017r
Rysunek nr:	1-PZT

PREZYDENT MIASTA WAŁBRZYCHA
Dokumentacja nr: BGK 6630 55 2017
była przedmiotem narady koordynacyjnej przeprowadzonej w Urzędzie Miejskim przy ul. Jana Matejki 2 w Wałbrzychu w dniu 26.04.2017

w formie:
✓ - zebrania zainteresowanych podmiotów
✓ - za pomocą środków komunikacji elektronicznej
Rezultaty narady koordynacyjnej zawarto w protokole.
Wałbrzych, dnia 26.04.2017
Przewodniczący Narad Koordynacyjnych

Z up. Prezydenta
INSPEKTOR
Włodzimierz Kozłowski

