

Mapa do celów projektowych
Skala 1:500
Sporządzona jako mapa pochodna do mapy
sytuacyjno - wysokościowej,
zwektoryzowanej na podstawie sekcji map
zasadniczych w układzie Rauenberg.


| | |
|--|--------------------------------|
| Oznaczenie kancelaryjne zgłoszenia pracy geodajnej | IO pracy 6640.545.004 |
| Nazwa miejscowości | Wałbrzych |
| Jednostka ewidencyjna | 026801 |
| nazwa | Wałbrzych |
| Okręg ewidencyjny | 0002_0004 |
| nazwa | Szatawieko WZ, Szatawieko Brk. |
| ulica | Wrocławskie |
| Działka | 107, 142/2, 170, 186 |
| Selekcja map zasadniczych | Mapa numeryczna |
| Nazwa układu współrzędnych | przebiegłych płaskich |
| układ wysokości | krótkości 86 |
| Oznaczenie granic obszaru, który był przedmiotem zabudowy | — — — — — |
| Informacje o skutkach oszacowania gruntów mających wpływ na zagospodarowanie terenu, zaktualizowanych w granicach projektowanej inwestycji | Nie sprawdzono |
| Data opracowania mapy | 01.12.2014 |

UWAGI:
1. Niniejsze opracowanie należy rozpatrywać łącznie z mapą w postaci wektorowej dołączonej na płycie cd w pliku 16_Wrocławskie - pomiar C2B - mapa.dwg
2. Niniejsze opracowanie może być wykorzystane do wymiarowania tylko i wyłącznie na warstwach pliku 16_Wrocławskie - pomiar C2B - mapa.dwg powstających w wyniku rozpoczętego pomiaru terenowego.
3. Wszystkie elementy z dodatkowym opisem "D" pochodzą z wektoryzacji o ich precyzję (X,Y) na mapie jest wynikiem przetykania mapy analogowej bez wykorzystania materiałów źródłowych i wykonano zostało przez GDDGiK w Wałbrzychu

Pana/jej zostały przedstawione nr opinii ZUDP w sposób:
1. Rodzaj sieci rdzimm typem linii
2. Nr opinii ZUDP różnymi kolorami.
Ad. 1.
- sieć an -
- sieć p -
- sieć tel -
- sieć ks -
- sieć w -
- sieć w -
- gniazda -
- kanał technologiczny -
Ad. 2
- 3/5/2008
- 2/7/2009
- 16/2/2010
- 4/3/2010
- 4/6/2010
- 6/8/2010
- 5/4/2011
- 12/1/2012
- 16/7/2012
- 19/7/2012
- BOK 66.30.108/2013
- BOK 66.30.246/2013
- BOK 66.30.254/2013
- BOK 66.30.238/2013
- BOK 66.30.412/2013
- BOK 66.30.456/2013
- BOK 66.30.220/2014

GEODETA
mgr inż. Andrzej Gontarczyk
KOMPAS
USŁUGI GEODEZYJNO - KARTOGRAFICZNE
mgr inż. Andrzej Gontarczyk
Rydyńska Lenka Kamionka 24, 58-550 Mieroszew
tel. 610 633 834, e-mail: kompas.walbrzych@poczta.onet.pl
NIP: 680-233-30-48, KRS: 142812, REGON: 1421621
Nr konta: IBP w Wałbrzychu 88 9999 8888 1 10 1000 0303 1200

PREZYDENT MIASTA WAŁBRZYCHA
15-12-2014
KOMPAS
USŁUGI GEODEZYJNO - KARTOGRAFICZNE
mgr inż. Andrzej Gontarczyk
Rydyńska Lenka Kamionka 24, 58-550 Mieroszew
tel. 610 633 834, e-mail: kompas.walbrzych@poczta.onet.pl
NIP: 680-233-30-48, KRS: 142812, REGON: 1421621
Nr konta: IBP w Wałbrzychu 88 9999 8888 1 10 1000 0303 1200

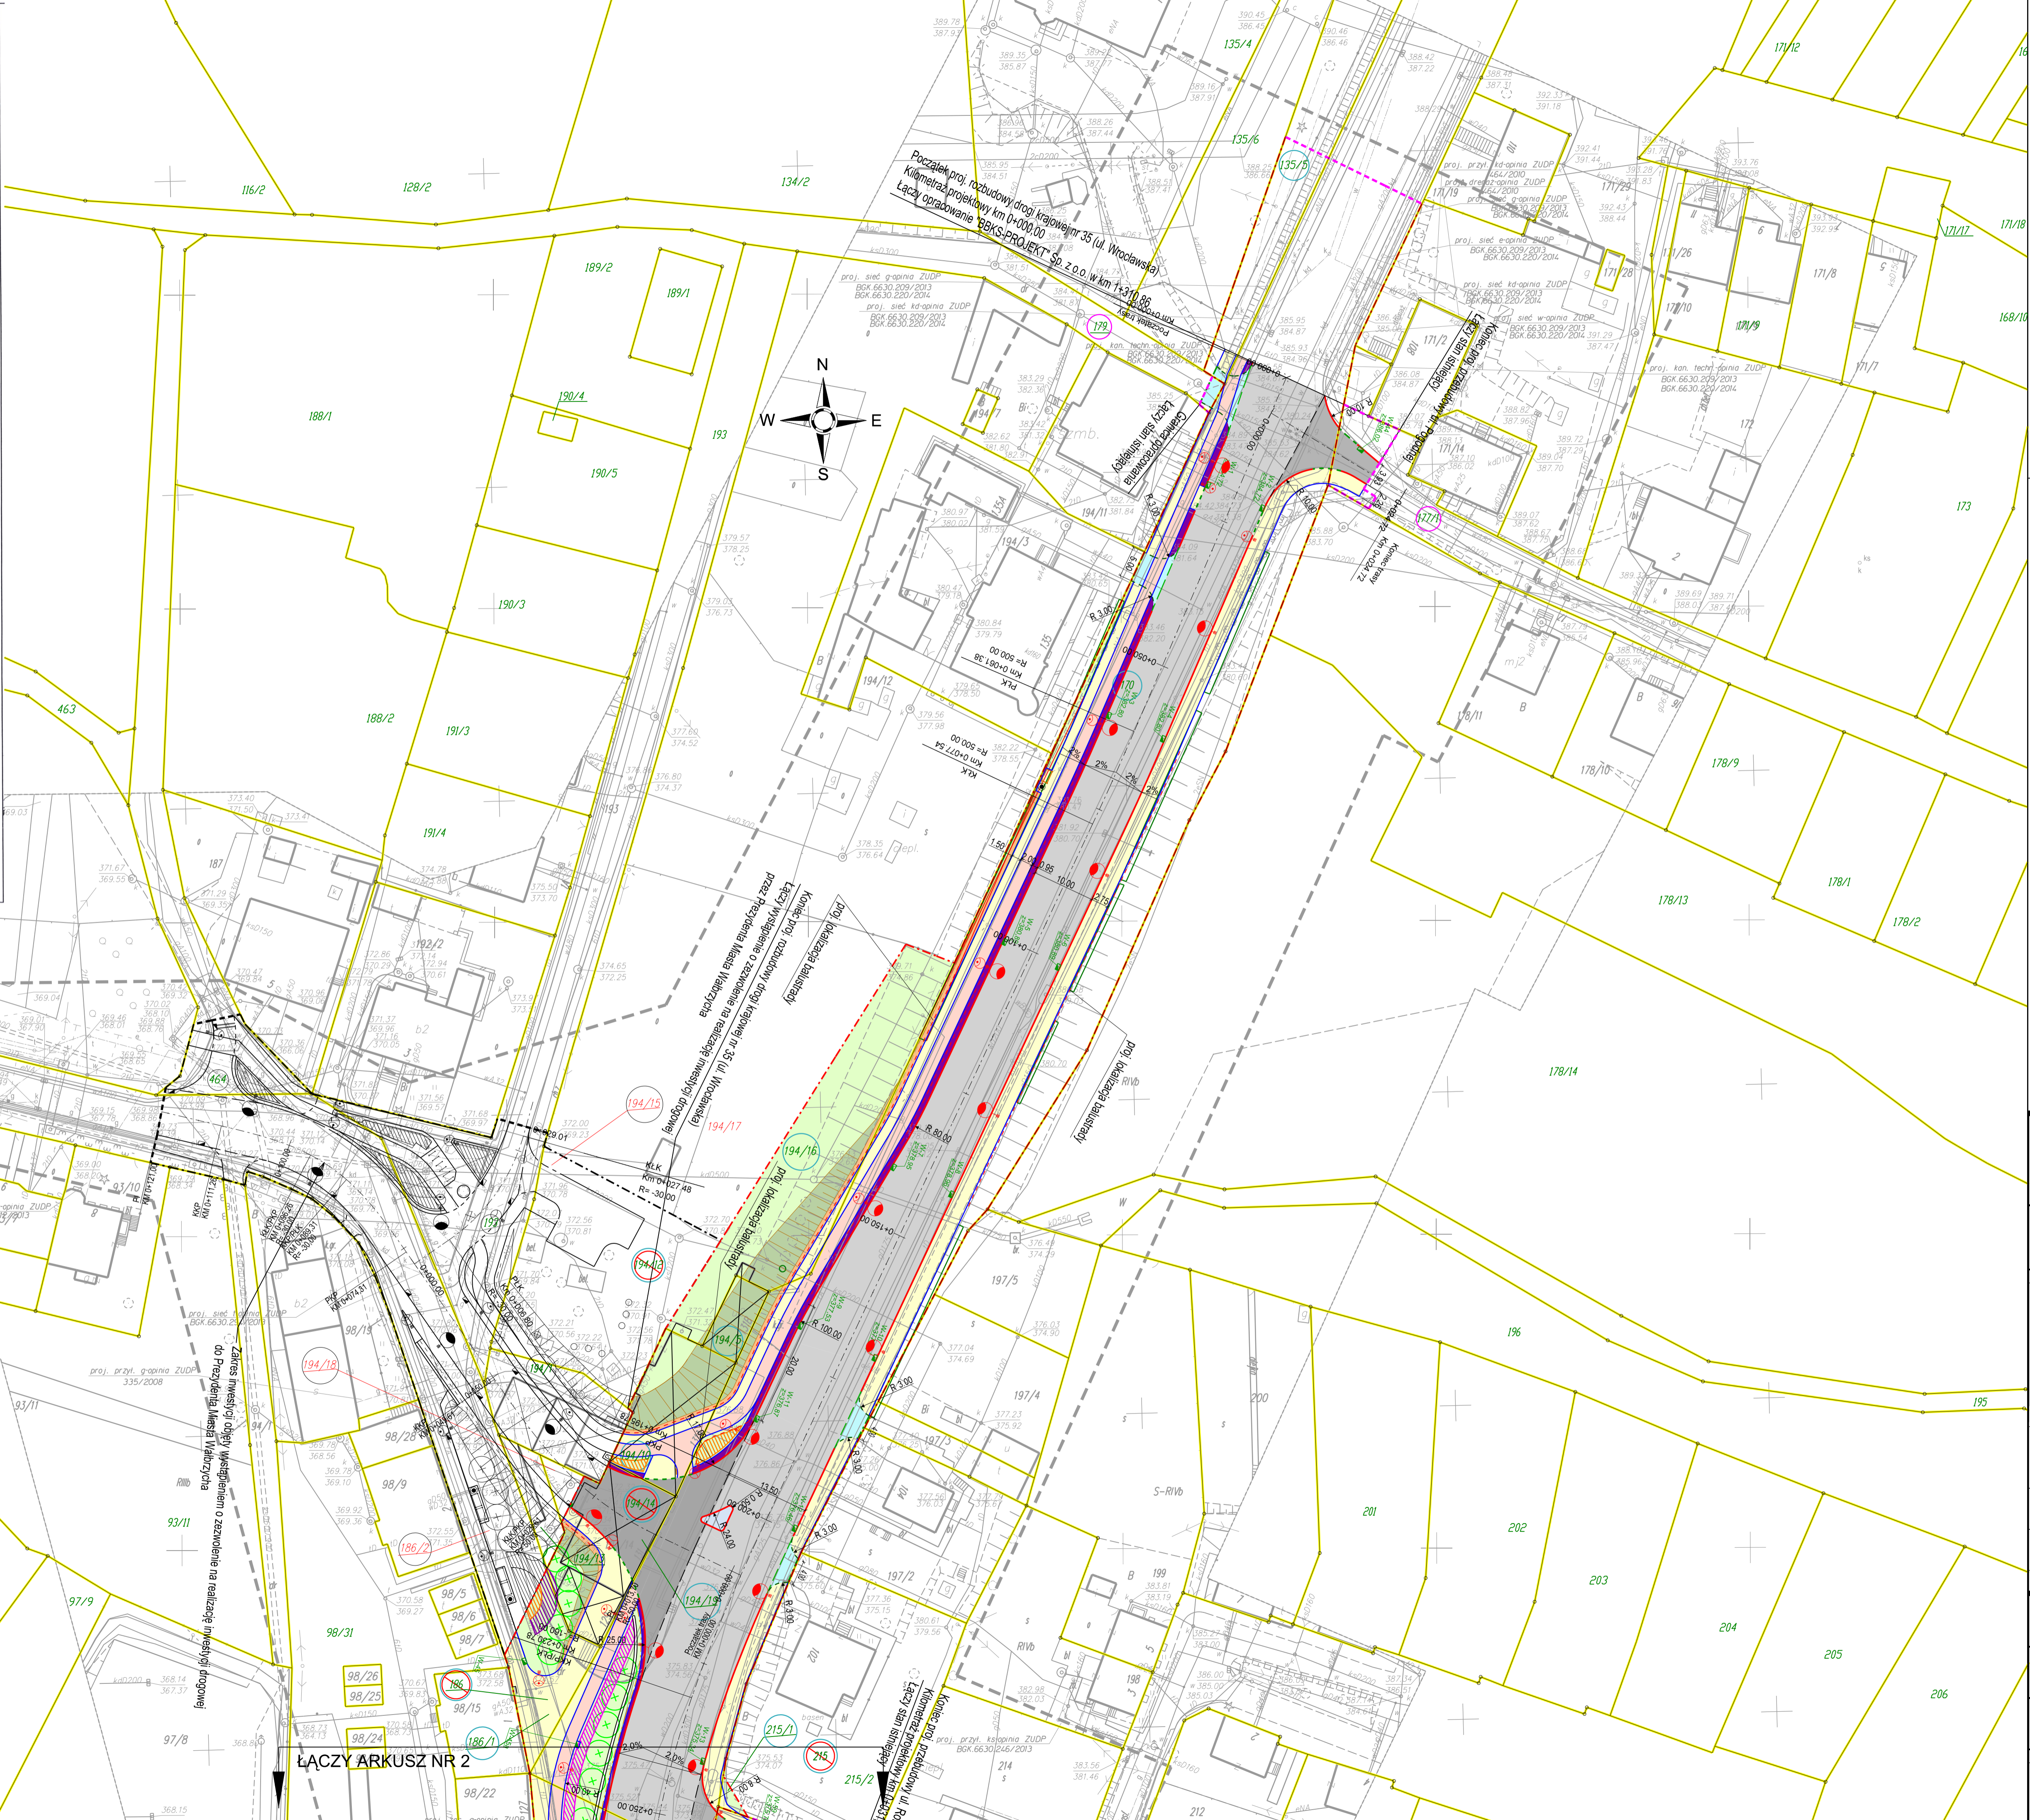

LEGENDA

- Linia rozgraniczająca teren
- Istniejące granice nieruchomości
- Linia rozgraniczająca teren do dokonania przebudowy istniejącej sieci uzbrojenia terenu i dróg innych kategorii
- Projektowany krawężnik bet. 20x30
- Projektowany wtopiony krawężnik 20x30
- Projektowany obroniony krawężnik bet. 20x30
- Projektowany najazdowy krawężnik bet. 20x22
- Projektowany krawężnik bet. 20x30 na płask
- Projektowana krawędź nawierzchni
- Projektowany krawężnik peronowy
- Projektowane obrzeże bet. 8x30
- Projektowany mur oporowy
- Projektowana bariera ochronna
- Projektowana bariera-siedziska
- Projektowana balustrada
- Proj. rozbiórki
- Proj. lokalizacja ławki
- Proj. lokalizacja kultura na śmieci
- Proj. lokalizacja poręczy rowerowej
- Dzielka objęta inwestycją (142/2)
- Dzielka objęta inwestycją do podziału (786/1)
- Dzielka przeznaczona do dokonania przebudowy istniejącej sieci uzbrojenia terenu i dróg innych kategorii (106/1)
- Proj. słup wraz z tablicą informacyjną pasażerskiej
- Proj. oświetlenie drogowe - typ I
- Proj. oświetlenie drogowe - typ II
- Proj. oświetlenie drogowe - typ III
- Proj. wycisk
- Proj. wycinka drzew
- Proj. zieleni (142/2)
- Zieleni domierzona

| | |
|-------------------------------------|---------------------------------------|
| Proj. nawierzchnia jezdni KR5 | Proj. nawierzchnia chodnika |
| Proj. nawierzchnia jezdni KR4 | Proj. nawierzchnia ścieżki rowerowej |
| Proj. nawierzchnia jezdni KR3 | Proj. nawierzchnia zatoki autobusowej |
| Proj. nawierzchnia zjazdów | Proj. nawierzchnia opaski |
| Proj. nawierzchnia zaburki z kostki | Proj. zieleni |
| Proj. pobocze | Proj. skarpy |

| | |
|----------------------|---|
| Inwestor | Gmina Wałbrzych - Zarząd Dróg, Komunikacji i Utrzymania Miasta w Wałbrzychu 58-300 Wałbrzych, ul. Matejki 1 tel. 74 641 44 00, fax. 74 641 44 04 e-mail: sekretariat@zdkum.walbrzych.pl |
| Jednostka projektowa | Egis Polska Inżynieria Sp. z o.o. 52-119 Wrocław ul. Bukowskiego 2 tel. 71 337 45 12, fax. 71 364 53 56 e-mail: kontakt@egis-poland.com |

| Branka | Zespół projektowy | Nr uprawnień | Specjalność | Podpis | |
|-------------------------------|-------------------|--------------------------------|----------------|---------------------------|--|
| ODPOWIEDZIALNY PROJEKTANTA | Projektant | dr inż. Marek Jagiełło | 16584UW | konstrukcyjno-inżynierska | |
| | Projektant | mgr inż. Sławomir Rabenda | ZAP/0130/PW/05 | drogowa | |
| | Projektant | mgr inż. Paweł Wałgora | 298D/05/09 | drogowa | |
| | Projektant | mgr inż. Paweł Hawrycz | 241D/05/11 | drogowa | |
| | Asystent | mgr inż. Agnieszka Kubis | | | |
| | Asystent | mgr inż. Jagoda Jarfirska | | | |
| | Sprawdzający | mgr inż. Tomasz Rzdziwekiewicz | 55D/05/08 | drogowa | |
| | Projektant | mgr inż. Agnieszka Jończyk | SLU/1615/PO/07 | Instalacyjno-inżynierska | |
| | Projektant | mgr inż. Mateusz Bartkowski | 121D/05/10 | Instalacyjno-inżynierska | |
| | Sprawdzający | mgr inż. Jerzy Gąsiewicz | 443D/01/DUW | Instalacyjno-inżynierska | |
| KONTROLA TECHNICZNA | Projektant | inż. Stanisław Furgo | 65584UW | telekomunikacyjna | |
| | Sprawdzający | inż. Jerzy Guziłowicz | 138D/05/05 | telekomunikacyjna | |
| | Projektant | mgr inż. Jan Dobrowolski | 20776Wm | instalacje elektryczne | |
| | Sprawdzający | inż. Edward Cuber | 41076Wm | instalacje elektryczne | |
| DZIAŁ KRAJOBRAZU | Projektant | mgr Aneta Broda | | architekt krajobrazu | |

| | | | | | | |
|-------------------|--|----------|---------------|---------|---------|------------|
| Nazwa zadania | Wykonanie wielobranżowej dokumentacji projektowej na zadanie pn. Rozbudowa drogi krajowej nr 35 (ul. Wrocławskiej) na odcinku od ul. Pogodnej do ul. Stacyjnej wraz ze skrzyżowaniami i zagospodarowaniem pl. Lelewela Etap II - odcinek od Stacyjnej przy ul. Wrocławskiej nr 137 do nr 115 w Wałbrzychu. | | | | | |
| Nazwa opracowania | PROJEKT ZAGOSPODAROWANIA TERENU | | | | | |
| Nazwa rysunku | PLAN SYTUACYJNY Arkusz nr 1 | | | | | |
| Skala | Data | Nr umowy | Branka | Stadium | Revizja | Nr rysunku |
| 1:500 | 2015 | 647/2014 | WIELOBRANŻOWE | PB | A | 2 |