


TODDWA-WR.2110-37075/16/GP

14 X 2016 14 CZE. 2016

Grzegorz Piórkiewicz
Wydział Ewidencji i Zarządzania
miastami i Infrastrukturą Wrocław



LEGENDA:

- NUMERY DZIAŁEK
- ZAKRES OPRACOWANIA
- GRANICE DZIAŁEK
- PROJEKTOWANA OŚ
- PROJEKTOWANA JEZDNIĄ (nawierzchnia bitumiczna SMA 11)
- PROJEKTOWANE CHODNIKI (kostka betonowa "caga", koloru szarego gr. 8cm)
- PROJEKTOWANE ZATOKI POSTOJOWE (kostka betonowa "caga", koloru grafitowego gr. 8cm)
- PROJEKTOWANE ZAJAZDY (kostka granitowa)
- PROJEKTOWANA NAWIERZCHNIA WYSPIY (nawierzchnia granitowa)
- PROJEKTOWANE TERENY ZIELONE
- PROJEKTOWANY KRAWIEZNIK PROSTY
- PROJEKTOWANY KRAWIEZNIK PROSTY GRANITOWY
- PROJEKTOWANY KRAWIEZNIK OBNIŻONY
- PROJEKTOWANY KRAWIEZNIK NAJAZDOWY
- PROJEKTOWANE OBRZEŻE BETONOWE (wys. 0-2cm)
- PROJEKTOWANE OBRZEŻE BETONOWE (wys. 5cm)
- PROJEKTOWANY OPORNIK BETONOWY
- PROJEKTOWANE ŚCIEKI LIŁCZNE (kostka granitowa 16x16x16)
- PROJEKTOWANA PALISADA BETONOWA (wysokość robocza 40-50cm)
- PROJEKTOWANE MURY PREFABRYKOWANE TYPU "L"
- PROJEKTOWANE WPUSTY DESZCZOWE
- PROJEKTOWANE ODWODNIENIE LINOWE

Branża elektryczna:

- IŚNIEJĄCY SŁUP OŚWIETLENIA LIŁCZNEGO WRAZ Z OPRAWĄ (BEZ ZMIANY LOKALIZACJI)
- IŚNIEJĄCY SŁUP OŚWIETLENIA LIŁCZNEGO WRAZ Z OPRAWĄ (PO PRZEMIESIENIU)
- PROJ. SŁUP OŚWIETLENIOWY (h=9m) Z ZABUDOWANĄ OPRAWĄ LED (TECEC01) - WYSYŃK L=1.5m
- PROJ. SŁUP OŚWIETLENIOWY (h=9m) Z ZABUDOWANĄ OPRAWĄ LED (TECEC01) BEZ WYSYŃKA
- IŚNIEJĄCA LINIA KABLOWA NN 0.4kV (OŚWIETLENIE TERENU) DO DEMONTAŻU
- PROJ. LINIA KABLOWA NN 0.4kV
- LINIA KABLOWA NN 0.4kV (WZ. ODRĘBNEGO OPRACOWANIA)
- RURA OSŁONOWA
- SZPARKA OŚWIETLENIOWA

Branża sanitarna:

- PROJEKTOWANA KANALIZACJA DESZCZOWA
- PROJEKTOWANA STUJNA KANALIZACJI DESZCZOWEJ
- PROJEKTOWANE WYŁĄCZENIA Z EKSPLOATACJI



BIURO PROJEKTOWO-REALIZACYJNE OLPRO
65-722 Złotna Góra
ul. Dekaracka 3

INWESTYCJA: PRZEBUDOWA ULICY PRZEMYSŁOWEJ, W RAMACH ZADANIA PN:
PRZEBUDOWA ULICY PRZEMYSŁOWEJ WRAZ Z BUDOWĄ PARKINGÓW P&R W WAŁBRZYCHU

Adres: Wałbrzych, ul. Przemysłowa

Działki: []

Investor: Gmina Wałbrzych - Zarząd Dróg, Komunikacji i Utrzymania Miasta w Wałbrzychu

Projekt: PROJEKT ZAGOSPODAROWANIA TERENU

Skala: 1:500
Nr rysunku: 1

Projektant: mgr inż. Mariusz Olsz

Linowa: []
Data: 05.2016
Uprawnienia: []
Podpis: []
Branża: Drogową