

MAPA DO CEŁOW PROJEKTOWYCH arkusz nr 2



Oznaczenie kancelary [na zgłoszenia pracy geodzy] [na]	265-961/2013
Miejsce	Wałbrzych
Jednostka ewidencyjna	026501_1, M. Wałbrzych
Obieg ewidencyjny	0027
Skala mapy	500
Nazwa układu współrzędnych	2000
Data opracowania	Kronstadt 86
	2016.03.25

GEODETA UPRAWNIONY
mgr inż. **Bartłomiej Górecki**
świad. Nr 16878 z dn. 17.11.2001r.
wyd. przez Główną Geodetę Kraju

PREZYDENT MIASTA WAŁBRZYCHA
Powołana się, że niniejszym dokumentem został opracowany w wyniku procedury technicznej i technicznej, która ma na celu wyeliminowanie kolizji między sieciami technicznymi, w szczególności między sieciami energetyczną i gazową, z istniejącymi i planowanymi obiektami budowlanymi i urządzeniami technicznymi. Dokument ten jest integralną częścią projektu zagospodarowania terenu i nie może być używany samodzielnie. Data ważności: 03-03-2016.

Roboty związane z przebudową kanalizacji deszczowej

ISTN. SZYMA OŚWIETLENIA ULICZNEGO

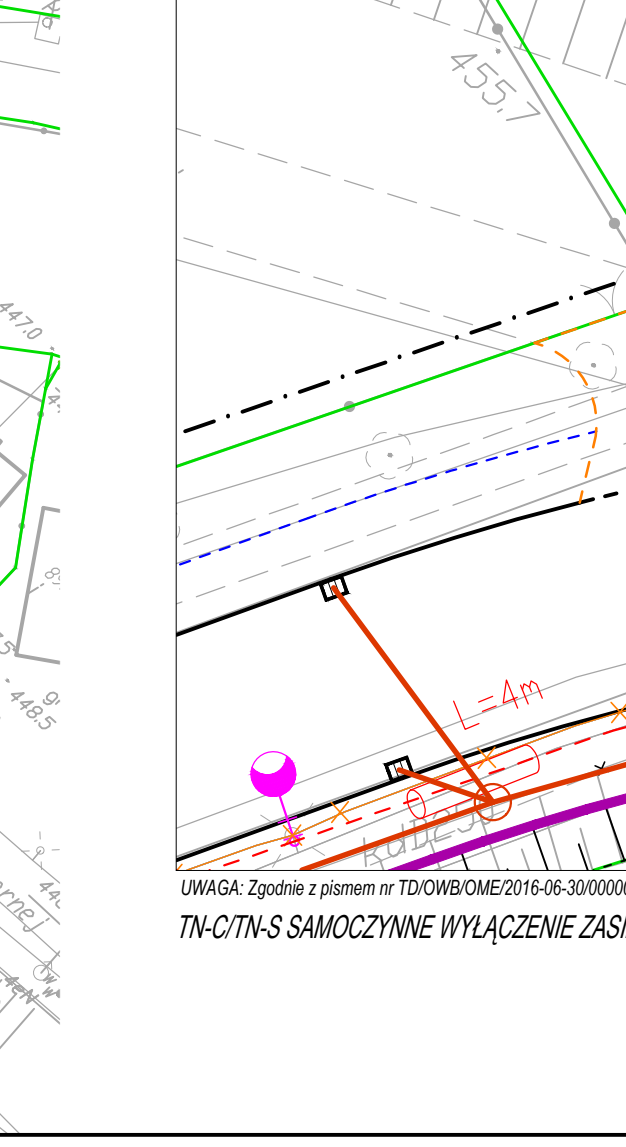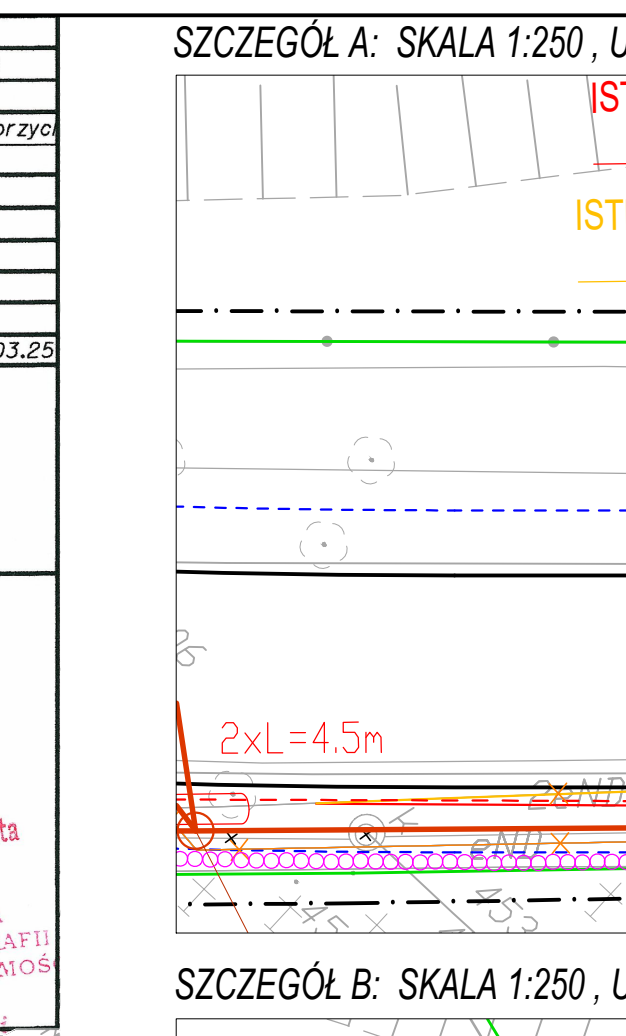

LEGENDA:

- NUMERY OZIAŁEK
- ZAKRES OPRACOWANIA
- GRANICE OZIAŁEK
- PROJEKTOWANA OS
- PROJEKTOWANA JEZDNI (nawierzchnia bitumiczna SMA 11)
- PROJEKTOWANE CHODNIKI (kostka betonowa "osgi" kolor szarego gr. 8cm)
- PROJEKTOWANE ZATOKI POSTOJOWE (kostka betonowa "osgi" kolor szarego gr. 8cm)
- PROJEKTOWANE ZAJZDY (kostka granitowa)
- PROJEKTOWANE NAWIERZCHNIA WYSPY (kostka granitowa)
- PROJEKTOWANE TERENY ZIELONE
- PROJEKTOWANY KRAWIEZNIK PROSTY BETONOWY
- PROJEKTOWANY KRAWIEZNIK PROSTY GRANITOWY
- PROJEKTOWANY KRAWIEZNIK BETONOWY OBNIZONY
- PROJEKTOWANY KRAWIEZNIK BETONOWY NAJZDROWY
- PROJEKTOWANE OBRZEZIE BETONOWE (wys. 0-2cm)
- PROJEKTOWANE OBRZEZIE BETONOWE (wys. 5cm)
- PROJEKTOWANE OBRZEZIE BETONOWE (wys. 10cm)
- PROJEKTOWANA SIĘKACZKA ULICZNA (kostka granitowa 16x16x16)
- PROJEKTOWANA PALISADA BETONOWA (wysokość robocza 40-50cm)
- PROJEKTOWANE MURY PREFABRYKOWANE TYPU "L"
- PROJEKTOWANE WPUSTY DESZCZOWE
- PROJEKTOWANE OODWODNIENIE LINIOWE
- PROJEKTOWANA SKARPA
- DRZEWA DO WYCINKI

Branża elektryczna:

- ISTNIEJĄCY SŁUP OŚWIETLENIA ULICZNEGO WRAZ Z OPRAWĄ (BEZ ZMIANY LOKALIZACJI)
- ISTNIEJĄCY SŁUP OŚWIETLENIA ULICZNEGO WRAZ Z OPRAWĄ (PO PRZENIESIENIU)
- SŁUP OŚWIETLENIA ULICZNEGO (WŁ. ODRĘBNEGO OPRACOWANIA)
- ISTNIEJĄCA LINA KABLOWA NN 0.4kV DO DEMONTAŻU/PRZENIESIENIA
- PROJ. LINA KABLOWA NN 0.4kV
- LINA KABLOWA NN 0.4kV (WŁ. ODRĘBNEGO OPRACOWANIA)
- LINA KABLOWA NN 0.4kV WŁ. TAURON (USUNIĘCIE KOLIZJI)
- RURA OSŁONOWA
- RURA OSŁONOWA DWUDZIELNA

Branża sanitarna:

- PROJEKTOWANA KANALIZACJA DESZCZOWA
- PROJEKTOWANA PODŁĄCZENIE ISTNIEJĄCYCH PRZYŁĄCZY KANALIZACJI DESZCZOWEJ
- PROJEKTOWANA STUJOWA KANALIZACJI DESZCZOWEJ
- PROJEKTOWANE WYŁĄCZENIA Z EKSPLOATACJI

BIURO PROJEKTOWO-REALIZACYJNE OLPRO
65-722 Zielona Góra
tel. (71) 069 456 15 53
ul. Dekoracyjna 3
email: olpro@poczta.onet.pl

PROJEKT WYKONAWCZY
Inwestycja: PRZEBUDOWA DRÓGI GMINNEJ NR 116545D-UL. PRZEMYSŁOWA W WAŁBRZYCHU W RAMACH ZADANIA PN: PRZEBUDOWA ULICY PRZEMYSŁOWEJ WRAZ Z BUDOWĄ PARKINGÓW PIER W WAŁBRZYCHU

Adres: Wałbrzych, ul. Przemysłowa

Działki: 446/1, 459, 487/2, 488/1, 488/2 - obręb 27 Śródmieście

Inwestor: Gmina Wałbrzych - Zarząd Dróg, Komunikacji i Utrzymania Miasta w Wałbrzychu

Umowa: Data: 09.2016

Rysunek: PROJEKT ZAGOSPODAROWANIA TERENU

Skala: 1:500 1:1/D

Starostwo: Imię i nazwisko: Uprawnienia: Branża: Podpis:

Projektant: mgr inż. Mariusz Olkisz LBS/PWOD/0056/06 Drogową

Sprawdzający: mgr inż. Artur Kurpiel LBS/0067/PWOD/10 Drogową

TABELA UZGODNIENI MIEDZYBRANŻOWYCH			
Branża	Imię i nazwisko	Uprawnienia	Data
Sanitarna	mgr inż. Paweł Wieczorek	LBS/0065/POOS/11	09.2016
Elektryczna	dr inż. Marek Kopeć	LBS/008/POOE/06	09.2016

UWAGA: Zgodnie z planem nr TD/OB/OME/2016-06-30/00003 TAURON Dystribucja we własnym zakresie zamontuje sieć sił i ośl.

TN-C/TN-S SAMOCZYNNIE WYŁĄCZENIE ZASILANA