



WIDOK Z GÓRY

SKALA 1:50

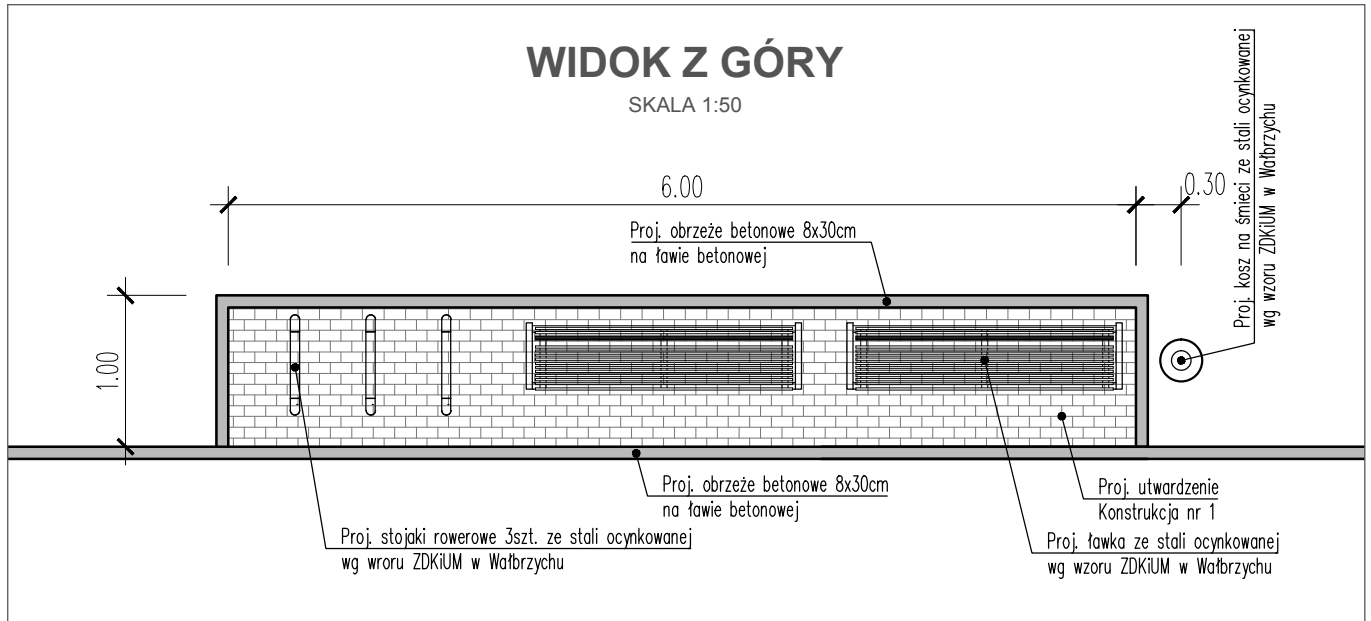

PRZEKRÓJ POPRZECZNY

SKALA 1:50

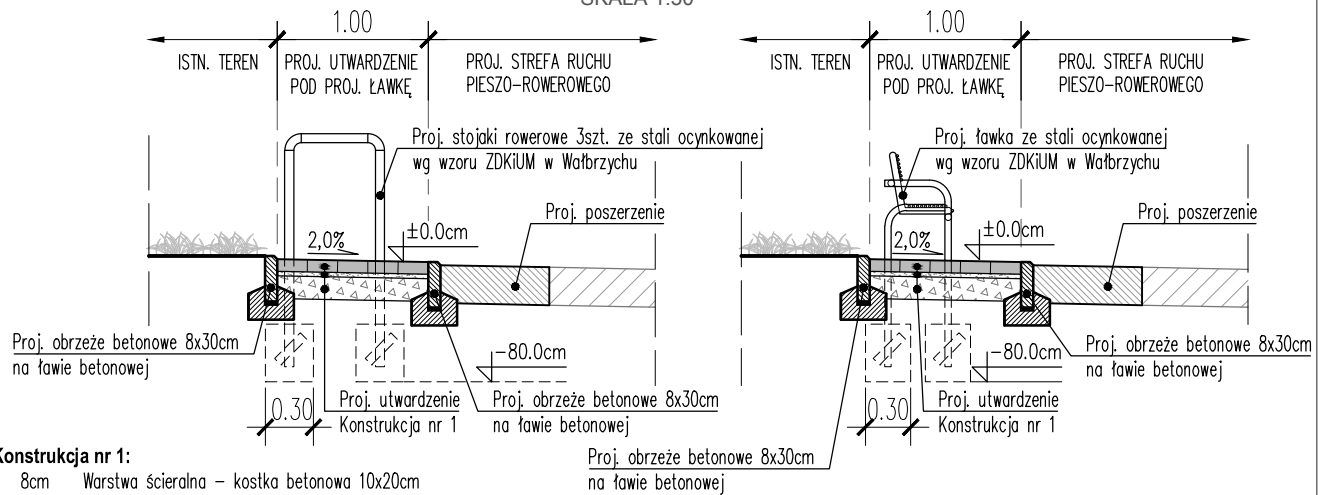

Konstrukcja nr 1:

- 8cm Warstwa ścierna - kostka betonowa 10x20cm
- 4cm Podsyпка - piasek stabilizowany mechanicznie
- 15cm Podbudowa - mieszanka niezwiązana 0/31,5 stabilizowana mechanicznie

Projektant:	 BIURO STUDIÓW I PROJEKTÓW DRÓGOWNICTWA STUDIO PROJEKT UL. GRUNWALDZKA 17/1, 58-340 GŁUSZYCA TEL/FAX: 074/8402000, MOBIL: 0601 940567					
Nazwa zadania:	BUDOWA ŚCIEŻKI ROWEROWEJ WZDŁUŻ UL. ŚWIDNICKIEJ W CIĄGU DROGI WOJEWÓDZKIEJ NR 379 W WAŁBRZYCHU					
Lokalizacja:	Województwo: dolnośląskie; Powiat: miasto Wałbrzych; Gmina: Wałbrzych; Miejscowość: Wałbrzych; Obręb: Rusinowa Nr35, działki nr: 90/1, 90/2, 91/1, 92/1, 94/1, 95/1, 104/1, 118/1, 267					
Inwestor:	 PREZYDENT MIASTA WAŁBRZYCHA wykonujący zadanie przy pomocy jednostki organizacyjnej będącej zarządem drogi tj.: Zarząd Dróg Komunikacji i Utrzymania Miasta w Wałbrzychu 58-340 Wałbrzych, ul. Matejki 1					
Tytuł projektu:	BUDOWA CIĄGU PIESZO-ROWEROWEGO NA ODCINKU UL. ŚWIDNICKIEJ OD KM 1+654 DO KM 1+933 W WAŁBRZYCHU					
Tytuł opracowania:	PROJEKT ZAGOSPODAROWANIA TERENU					
Tytuł rysunku:	PROJEKTOWANE ELEMENTY MAŁEJ ARCHITEKTURY					
Funkcja	Imię i nazwisko		Branża	Numer uprawnień		Podpis
Główny projektant	mgr inż. Sławomir Jagiełło		---	NBP.V-7342/3/86/98		
Projektant	mgr inż. Sławomir Jagiełło		DROGOWA	NBP.V-7342/3/86/98		
Sprawdzający	mgr inż. Jacek Kramnik		DROGOWA	NBP.V-7342/3/34/97		
Asystent projektanta	mgr inż. Lidia Kaczmarek-Jagiełło		DROGOWA	---		
Asystent projektanta	inż. Kamil Lichoń		DROGOWA	---		
Nr projektu:	Nr opracowania:	Nr umowy:	Stadium:	Data oprac.:	Skala:	Nr rys:
P-284	P-284.3 - P.01.00	1018/2014 z dnia 15.10.2014r	PROJEKT BUDOWLANY	20.04.2015r.	1:50	D-02