




PRZEKRÓJ PRZEPUSTU
skala 1:50

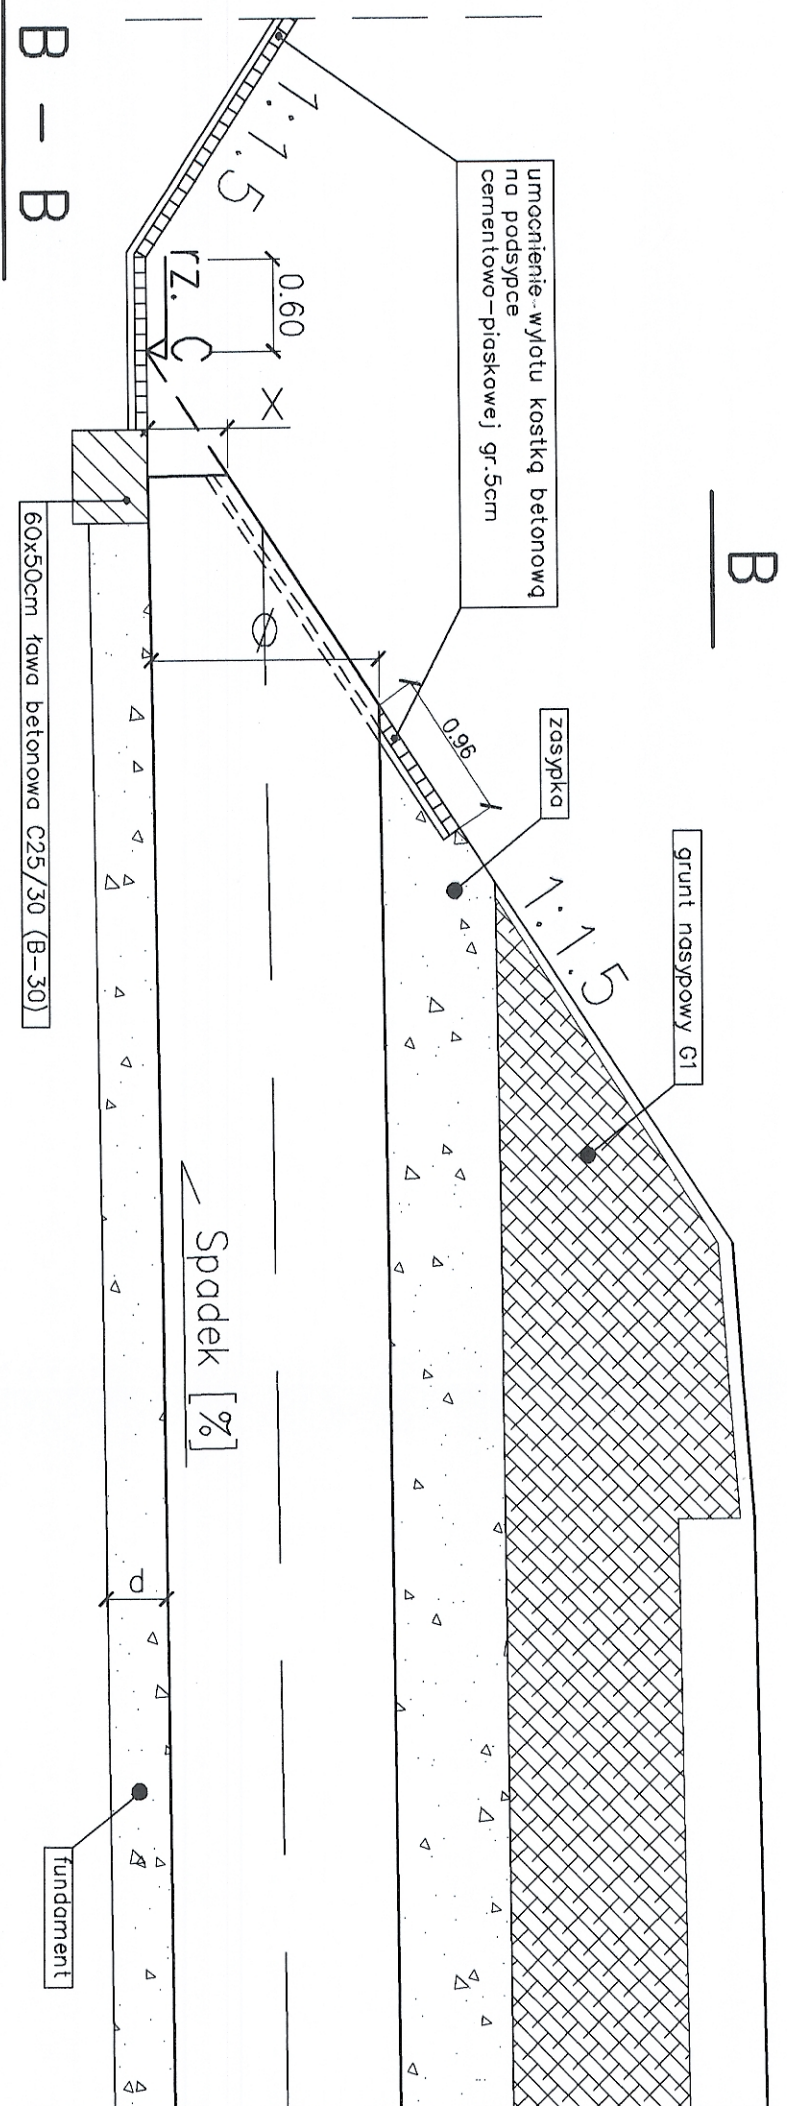


WIDOK Z GÓRY
skala 1:50

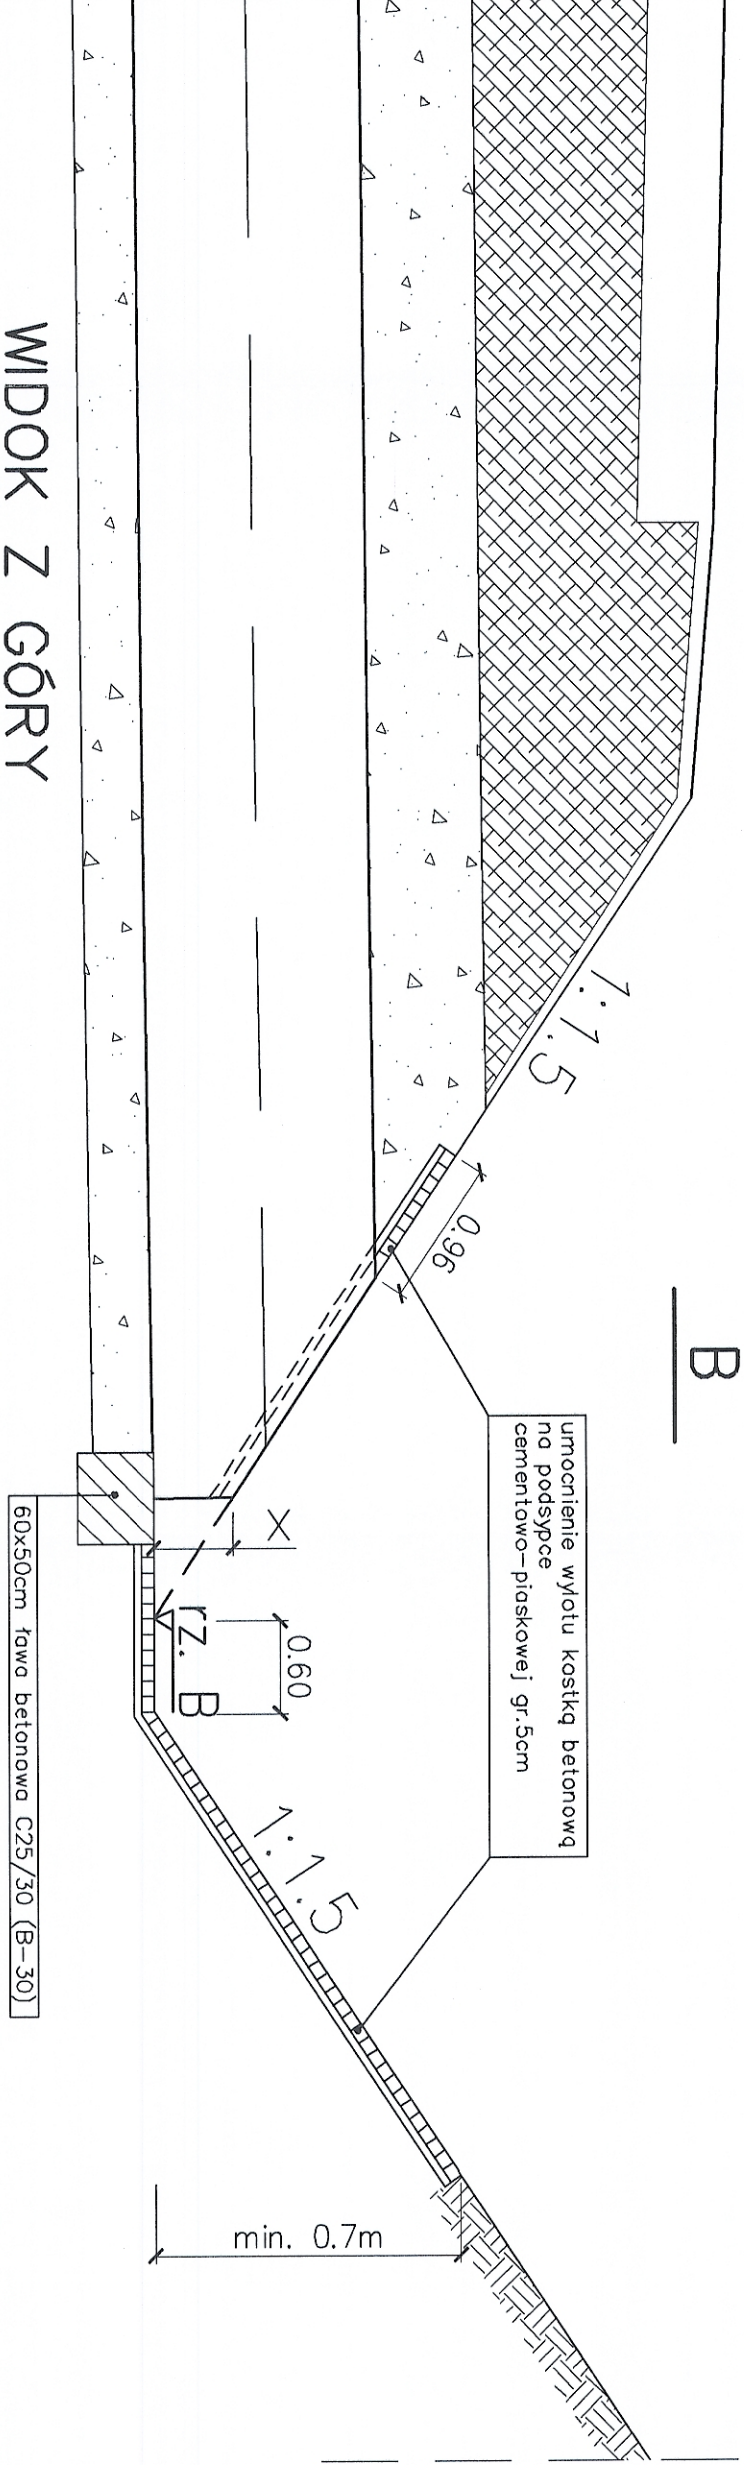


PRZEKRÓJ A-A 2760/2050

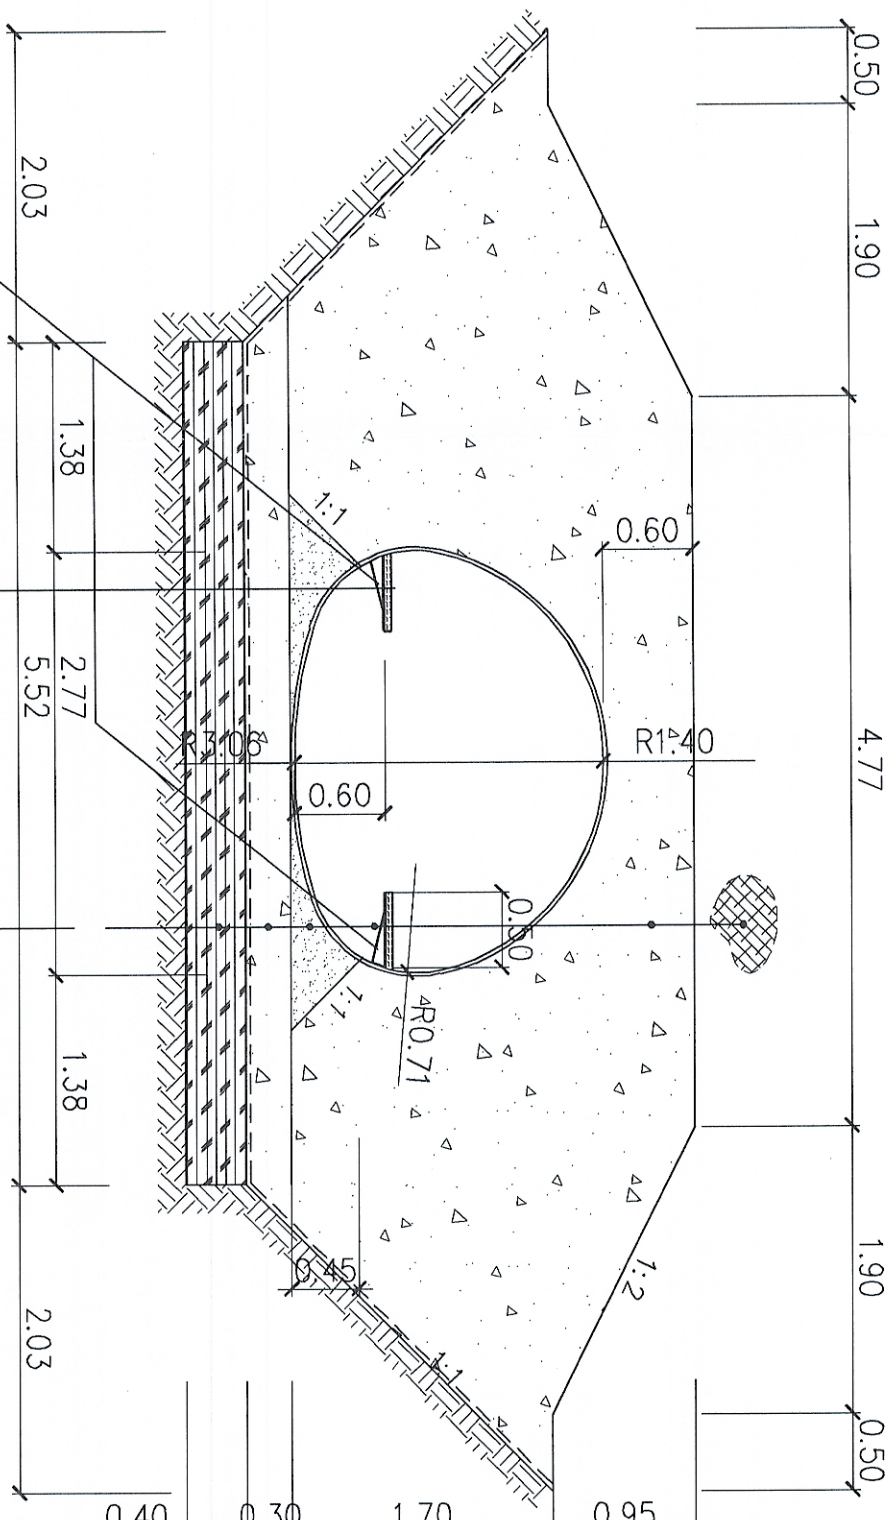

PRZEKRÓJ A-A Ø 1500

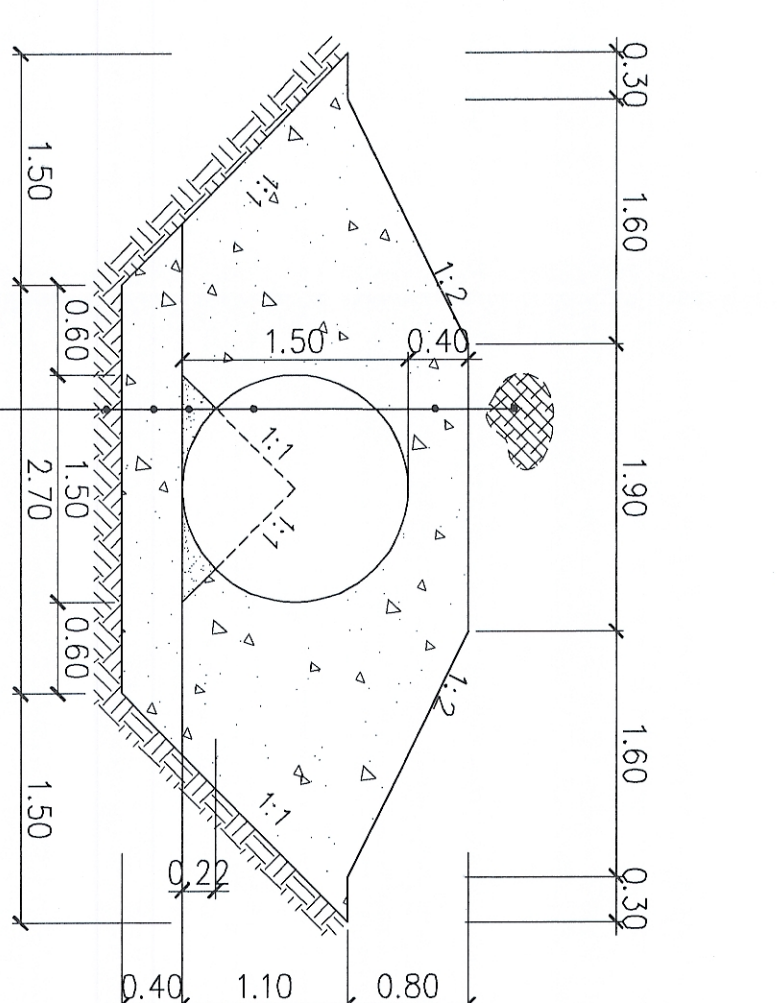

PRZEKRÓJ A-A Ø 1200

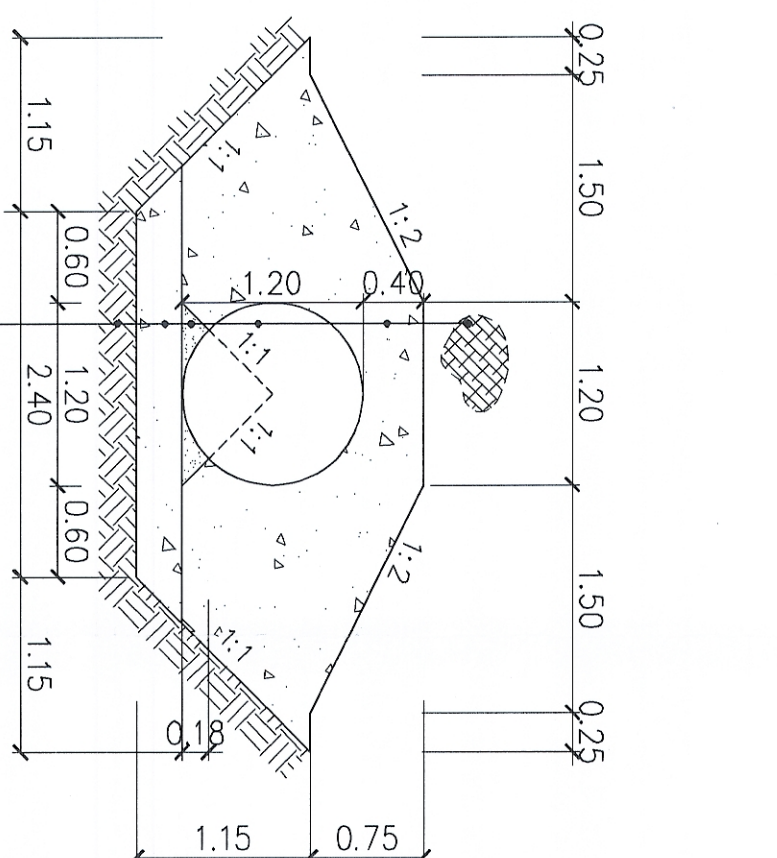

Rozwiązanie półek
przełazowych dla zwierząt

ubita glina	grunt nasypany G1
geomatyna	zaspoka z mieszanki z kruszywem naturalnego
półka stalowa	205cm rura stalowa 2760/2050
	podspoko płaskowa zabezpieczająca
	30cm fundament-mieszanka kruszywa naturalnego 0/31.5mm
	geotkanina wg SSI
	40cm grunt stabilizowany cementem o Rm=2.5MPa
	grunt rodzimy

40cm zaspoka z mieszanki z kruszywem naturalnego	grunt nasypany G1
150cm rura stalowa Ø 1500	zaspoka z mieszanki z kruszywem naturalnego
40cm fundament-mieszanka kruszywa naturalnego 0/31.5	podspoko płaskowa zabezpieczająca
grunt rodzimy*	30cm fundament-mieszanka kruszywa naturalnego 0/31.5

40cm zaspoka z mieszanki z kruszywem naturalnego	grunt nasypany G1
120cm rura stalowa Ø 1200	zaspoka z mieszanki z kruszywem naturalnego
30cm fundament-mieszanka kruszywa naturalnego 0/31.5	podspoko płaskowa zabezpieczająca
grunt rodzimy*	30cm fundament-mieszanka kruszywa naturalnego 0/31.5

L.P.	Numer przepustu	Droga	Kilometr	Długość	Wys. x osi drogi	Rz. B	Rz. C	Spadek [%]	Inne
------	-----------------	-------	----------	---------	------------------	-------	-------	------------	------

1.	P-01	OK 35	3+360.00	38.80 m	0.805	400.76	395.68/P	395.42	0.65
2.	P-02	OK 35	6+843.00	48.57 m	0.805	433.03	425.18/P	424.19	2.00
3.	P-03	OK 35	7+140.00	40.48 m	0.805	430.03	424.19/P	423.39	1.98

1.	P1-01	Kusocińskiego	0+047.80	22.50 m	0.510	419.69	415.90/P	415.60	1.33
1.	P2-03	DI	0+018.50	20.00 m	0.410	444.58	442.18/L	441.98	1.00

1.	P1-01	W. Żeromskiego-ŁOP	0+145.00	25.00 m	0.370	439.67	434.80/P	434.55	1.00
2.	P1-02	W. Żeromskiego-ŁOP	0+260.00	19.00 m	0.370	443.14	441.00/L	440.70	1.58
3.	P1-03	W. Żeromskiego-ŁOP	0+283.40	20.50 m	0.370	432.54	430.71/L	430.50	1.02
4.	P2-01	DP 3407D	0+667.00	17.00 m	0.370	436.17	436.05/L	435.86	1.12
5.	P2-02	PP 3407D	0+769.00	20.00 m	0.370	433.98	432.20/L	432.08	0.58

1.	P2-03	DI	0+018.50	20.00 m	0.410	444.58	442.18/L	441.98	1.00
----	-------	----	----------	---------	-------	--------	----------	--------	------

1.	P1-01	W. Żeromskiego-ŁOP	0+145.00	25.00 m	0.370	439.67	434.80/P	434.55	1.00
2.	P1-02	W. Żeromskiego-ŁOP	0+260.00	19.00 m	0.370	443.14	441.00/L	440.70	1.58
3.	P1-03	W. Żeromskiego-ŁOP	0+283.40	20.50 m	0.370	432.54	430.71/L	430.50	1.02
4.	P2-01	DP 3407D	0+667.00	17.00 m	0.370	436.17	436.05/L	435.86	1.12
5.	P2-02	PP 3407D	0+769.00	20.00 m	0.370	433.98	432.20/L	432.08	0.58

1.	P1-01	Kusocińskiego	0+047.80	22.50 m	0.510	419.69	415.90/P	415.60	1.33
1.	P2-03	DI	0+018.50	20.00 m	0.410	444.58	442.18/L	441.98	1.00

1.	P1-01	W. Żeromskiego-ŁOP	0+145.00	25.00 m	0.370	439.67	434.80/P	434.55	1.00
2.	P1-02	W. Żeromskiego-ŁOP	0+260.00	19.00 m	0.370	443.14	441.00/L	440.70	1.58
3.	P1-03	W. Żeromskiego-ŁOP	0+283.40	20.50 m	0.370	432.54	430.71/L	430.50	1.02
4.	P2-01	DP 3407D	0+667.00	17.00 m	0.370	436.17	436.0		