


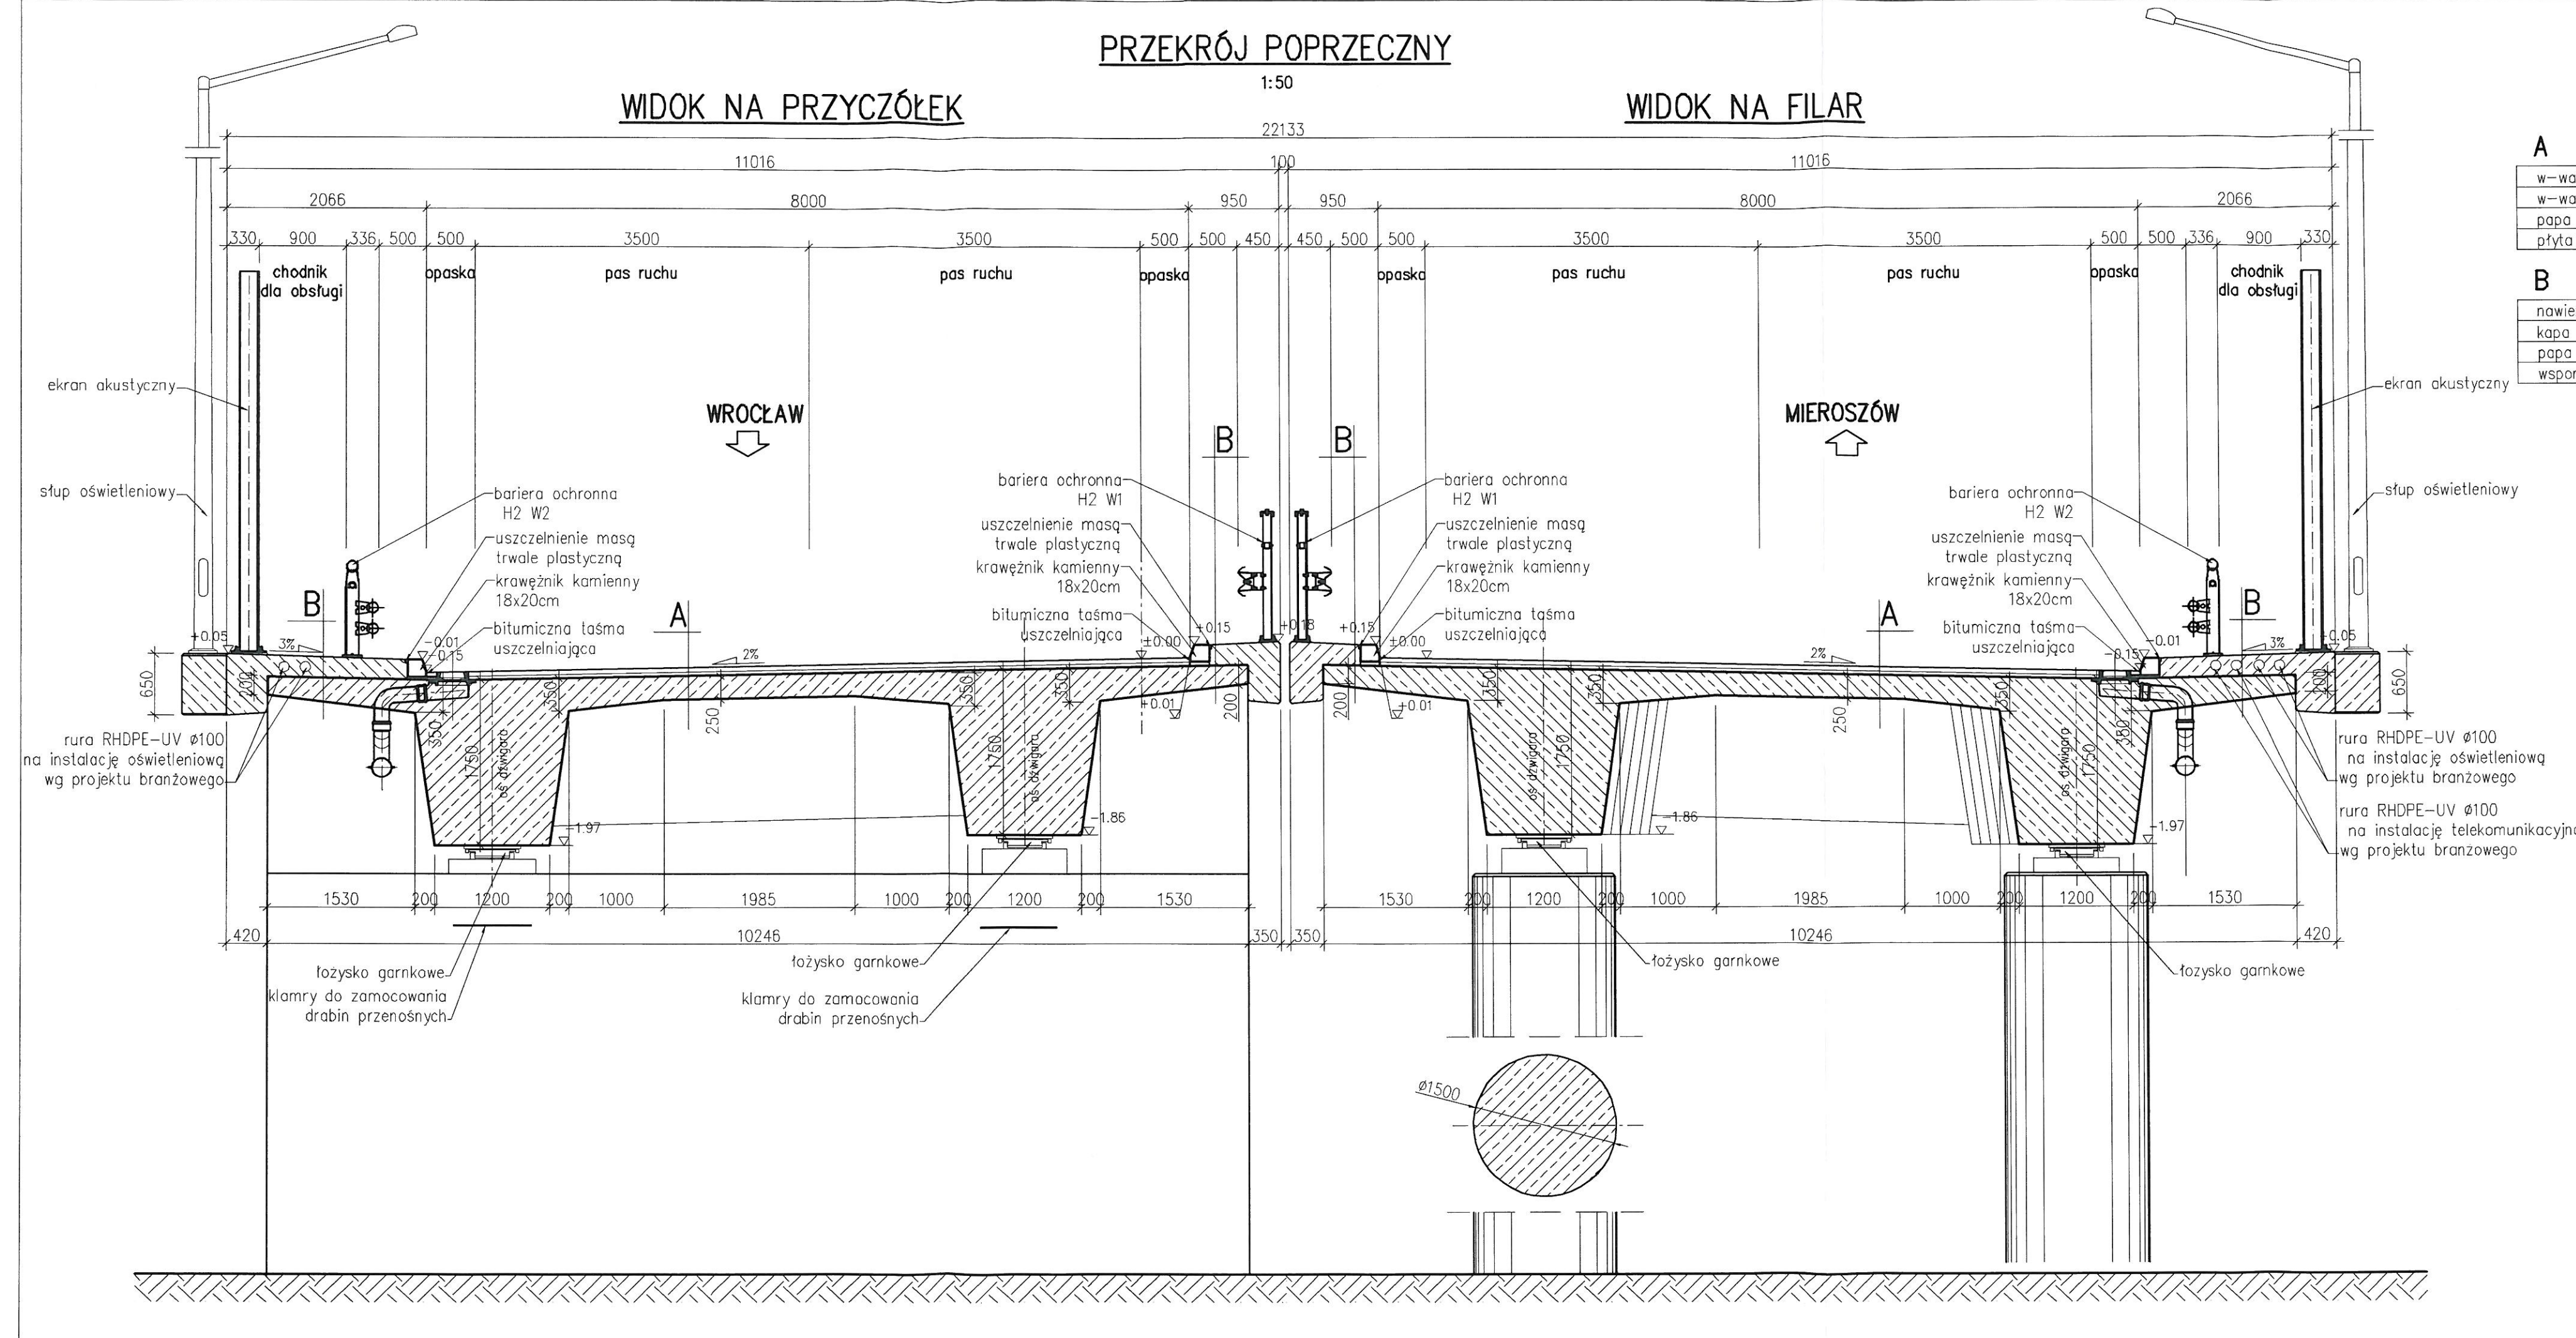

A

w-wa ścierna SMA	4 cm
w-wa wiążąca asfalt twardolany	4cm
papa grzewalna 1 warstwa	
płyta żelbetowa	B60 (C50/60) 35/25cm

B

nawierzchnia z żywicy epoksydowo-poliuretanowych	4mm
kapa betonowa B30 (C25/30)	- 22 cm
papa grzewalna 2 warstwy	
wspornik żelbetowy	B60 (C50/60)

Element	DANE MATERIAŁOWE		
	Beton	Stal zbrojeniowa	Stal sprężająca
Ustrój nośny	B60 (C50/60)	BS1500S	19L0,6"
Filar	B40 (C35/45)	BS1500S	
Fundamenty, przyczółki	B35 (C30/37)	BS1500S	
Pale fundamentowe	B30 (C25/30)	BS1500S	
Płyty przejściowe	B35 (C30/37)	BS1500S	
Kapy chodnikowe	B30 (C25/30)	BS1500S	
Beton wyrównawczy	B15 (C12/15)		

DANE BUDOWLANE	
Rodzaj konstrukcji	sprężony o przekroju poprzecznym dwubelkowym pięcioprzęstowy ciągły
Klasa obciążenia	klasa A wg PN-85/S-10030
Klasa drogi na obiekcie	klasa G
Klasa obciążenia MLC	150/100
Długość / szerokość	193.14/11.016 +168.52/11.016
Wysokość konstrukcyjna	1,97 m
Kąt skrzyżowania	57 deg
Prześwit pionowy (min)	skrajnia pod obiektem: drogowa 4,60 m, kolejowa typu C piesza 2,50 m

UWAGI:

str. 34

INWESTOR
GENERALNA DYREKCJA DRÓG KRAJOWYCH I AUTOSTRAD
53-139 WROCLAW ul. Powstańców Śl. 186

JEDNOSTKA PROJEKTOWA
TRAKT sp. z o.o. sp.k.
40-159 Katowice, ul. Jesionowa 15
tel: (0-32) 228-12-70, fax: (0-32) 220-70-04
traktdirekt.pl

ZADANIE
**Budowa obwodnicy m. Wałbrzych
w ciągu drogi krajowej nr 35
od km 2+350 do km 8+250**

NAZWA OPRACOWANIA
**PROJEKT ARCHITEKTONICZNO-BUDOWLANY
CZĘŚĆ III/3 OBIEKT WD/Z/7 w km 7+318.82**

TYTUŁ RYSUNKU
**RYUNKI OGÓLNE
PRZĘKRÓJ POPRZECZNY**

FUNKCJA	IMIĘ I NAZWISKO	BRANŻA/NUMER UPRAWNIENI	PODPIS
PROJEKTANT	mgr inż. Bogdan Burcek	mosty konstr.-bud. 109/98 BB	
SPRAWDZAJĄCY	mgr inż. Leszek Dąbrowski	mosty mostowa 89/84	
OPRACOWAŁ	mgr inż. Bartłomiej Mystek		

NR UMOWY
GDGKA 0/WR
88/PN/II/7-2/2009
(PR-558/08)

SKALA
1:50

DATA
WRZESIEŃ
2010

STADIUM
PB

BRANŻA
mostowa

NR RYS
06.06
III-3-WD/Z/7-01