


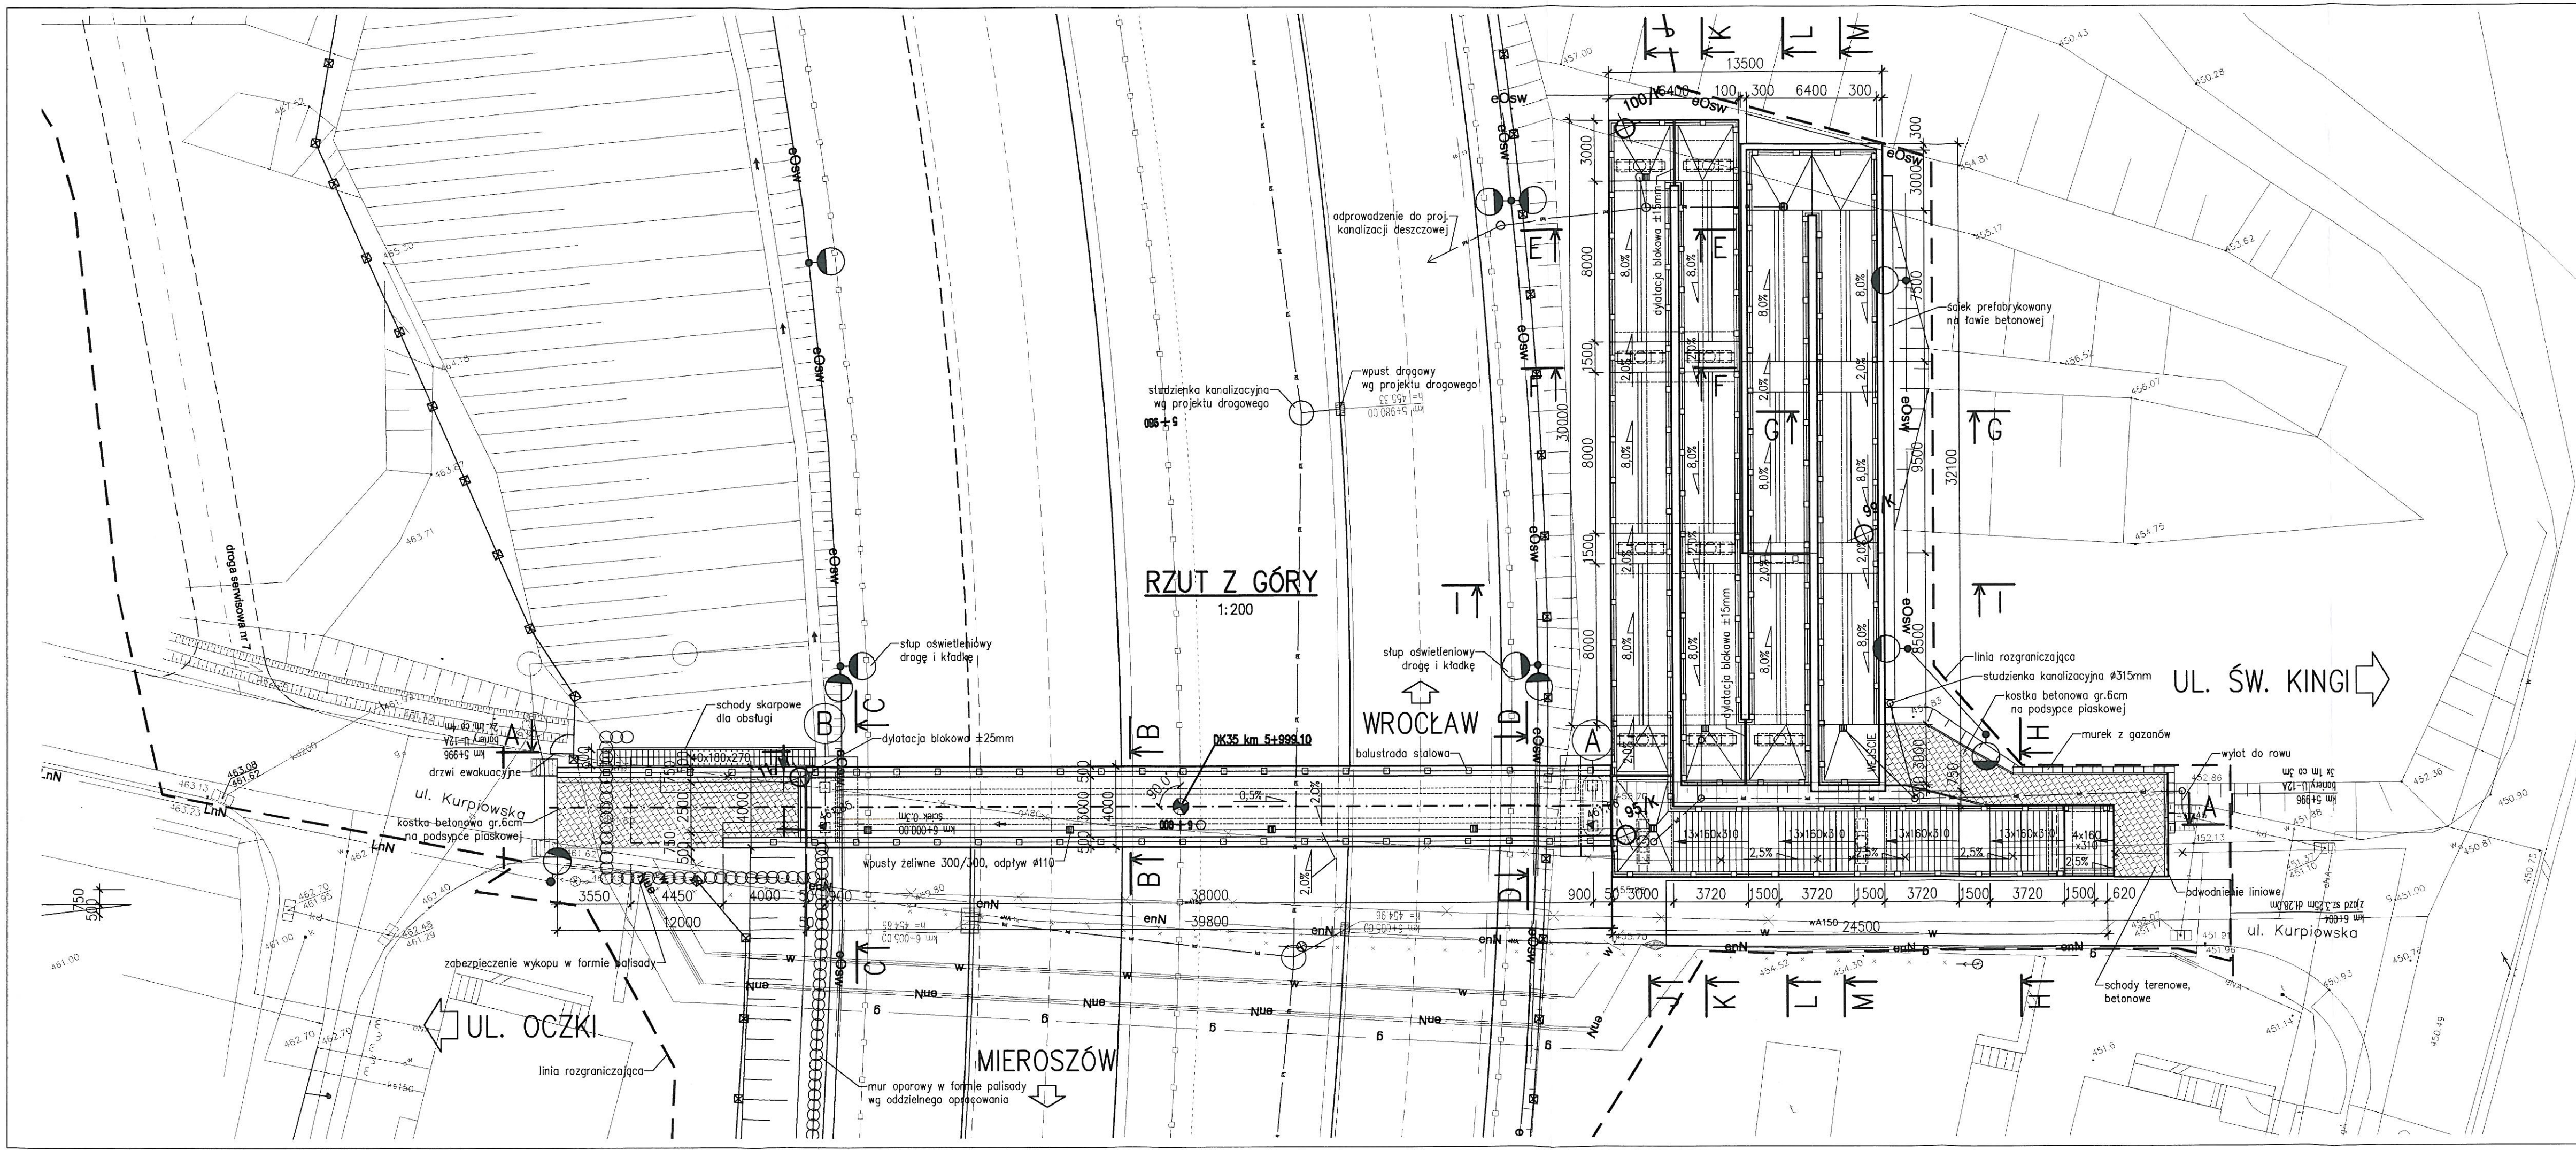

Element	DANE MATERIAŁOWE		
	Beton	Stal zbrojeniowa	Stal sprężająca
Ustrój nośny kładki	B50 (C40/50)	A-IIIIN	A-IIIIN
Filar	B35 (C30/37)	A-IIIIN	A-IIIIN
Fundamenty, przyczółki	B35 (C30/37)	A-IIIIN, A-I	
Pale fundamentowe	-	-	-
Płyty przejściowe	-	-	-
Schody, pochylne	B35 (C30/37)	A-IIIIN	
Beton wyrównawczy	B15 (C12/15)		

DANE BUDOWLANE	
Rodzaj konstrukcji	sprężony, przekrój poprz. 1-belkowy, swobodnie podparty
Klasa obciążenia	obc. tłumem wg PN-85/S-10030
Klasa drogi na obiekcie	-
Długość / szerokość	39,80m / 4,00m
Wysokość konstrukcyjna	1,60 m
Kąt skrzyżowania	90 deg
Prześwit pionowy (min)	skrajnia pod obiektem: drogowa >4,60 m

UWAGI:

INWESTOR

GENERALNA DYREKCJA DRÓG KRAJOWYCH I AUTOSTRAD

53-139 WROCŁAW ul. Powstańców Śl. 186

JEDNOSTKA PROJEKTOWA

TRAKT sp. z o.o. sp.k.

40-159 Katowice, ul. Jesionowa 15

tel: (0-32) 228-12-70, fax: (0-32) 228-70-04

trakt@trakt.pl

ZADANIE

Budowa obwodnicy m. Wałbrzych

w ciągu drogi krajowej nr 35

od km 2+350 do km 8+250

NAZWA OPRACOWANIA

PROJEKT ARCHITEKTONICZNO-BUDOWLANY

CZĘŚĆ III/4 KŁADKA DLA PIESZYCH KL-5B w km 5+999.1

TYTUŁ RYSUNKU

RYСУNKI OGÓLNE

RZUT Z GÓRY

FUNKCJA	IMIĘ I NAZWISKO	BRANŻA/NUMER UPRAWNIEN	PODPIS
PROJEKTANT	mgr inż. Bogdan Burcek	mosty konstr.-bud. 109/98 BB	<i>BB</i>
SPRAWDZAJĄCY	mgr inż. Leszek Dąbrowski	mosty mostowa 89/84	<i>LD</i>
OPRACOWAŁ	mgr inż. Krzysztof Tokarek	mosty SLK/2562/PWOM/09	<i>KT</i>

NR UMOWY

GDDKA O/NR

88/PN/U/R-2/2009

(PK-558/08)

SKALA

1:200

DATA

WRZESIEŃ

2010

STADIUM

PB

BRANŻA

MOSTOWA

NR RYS.

OG.03/III-4-KL/5B-01