


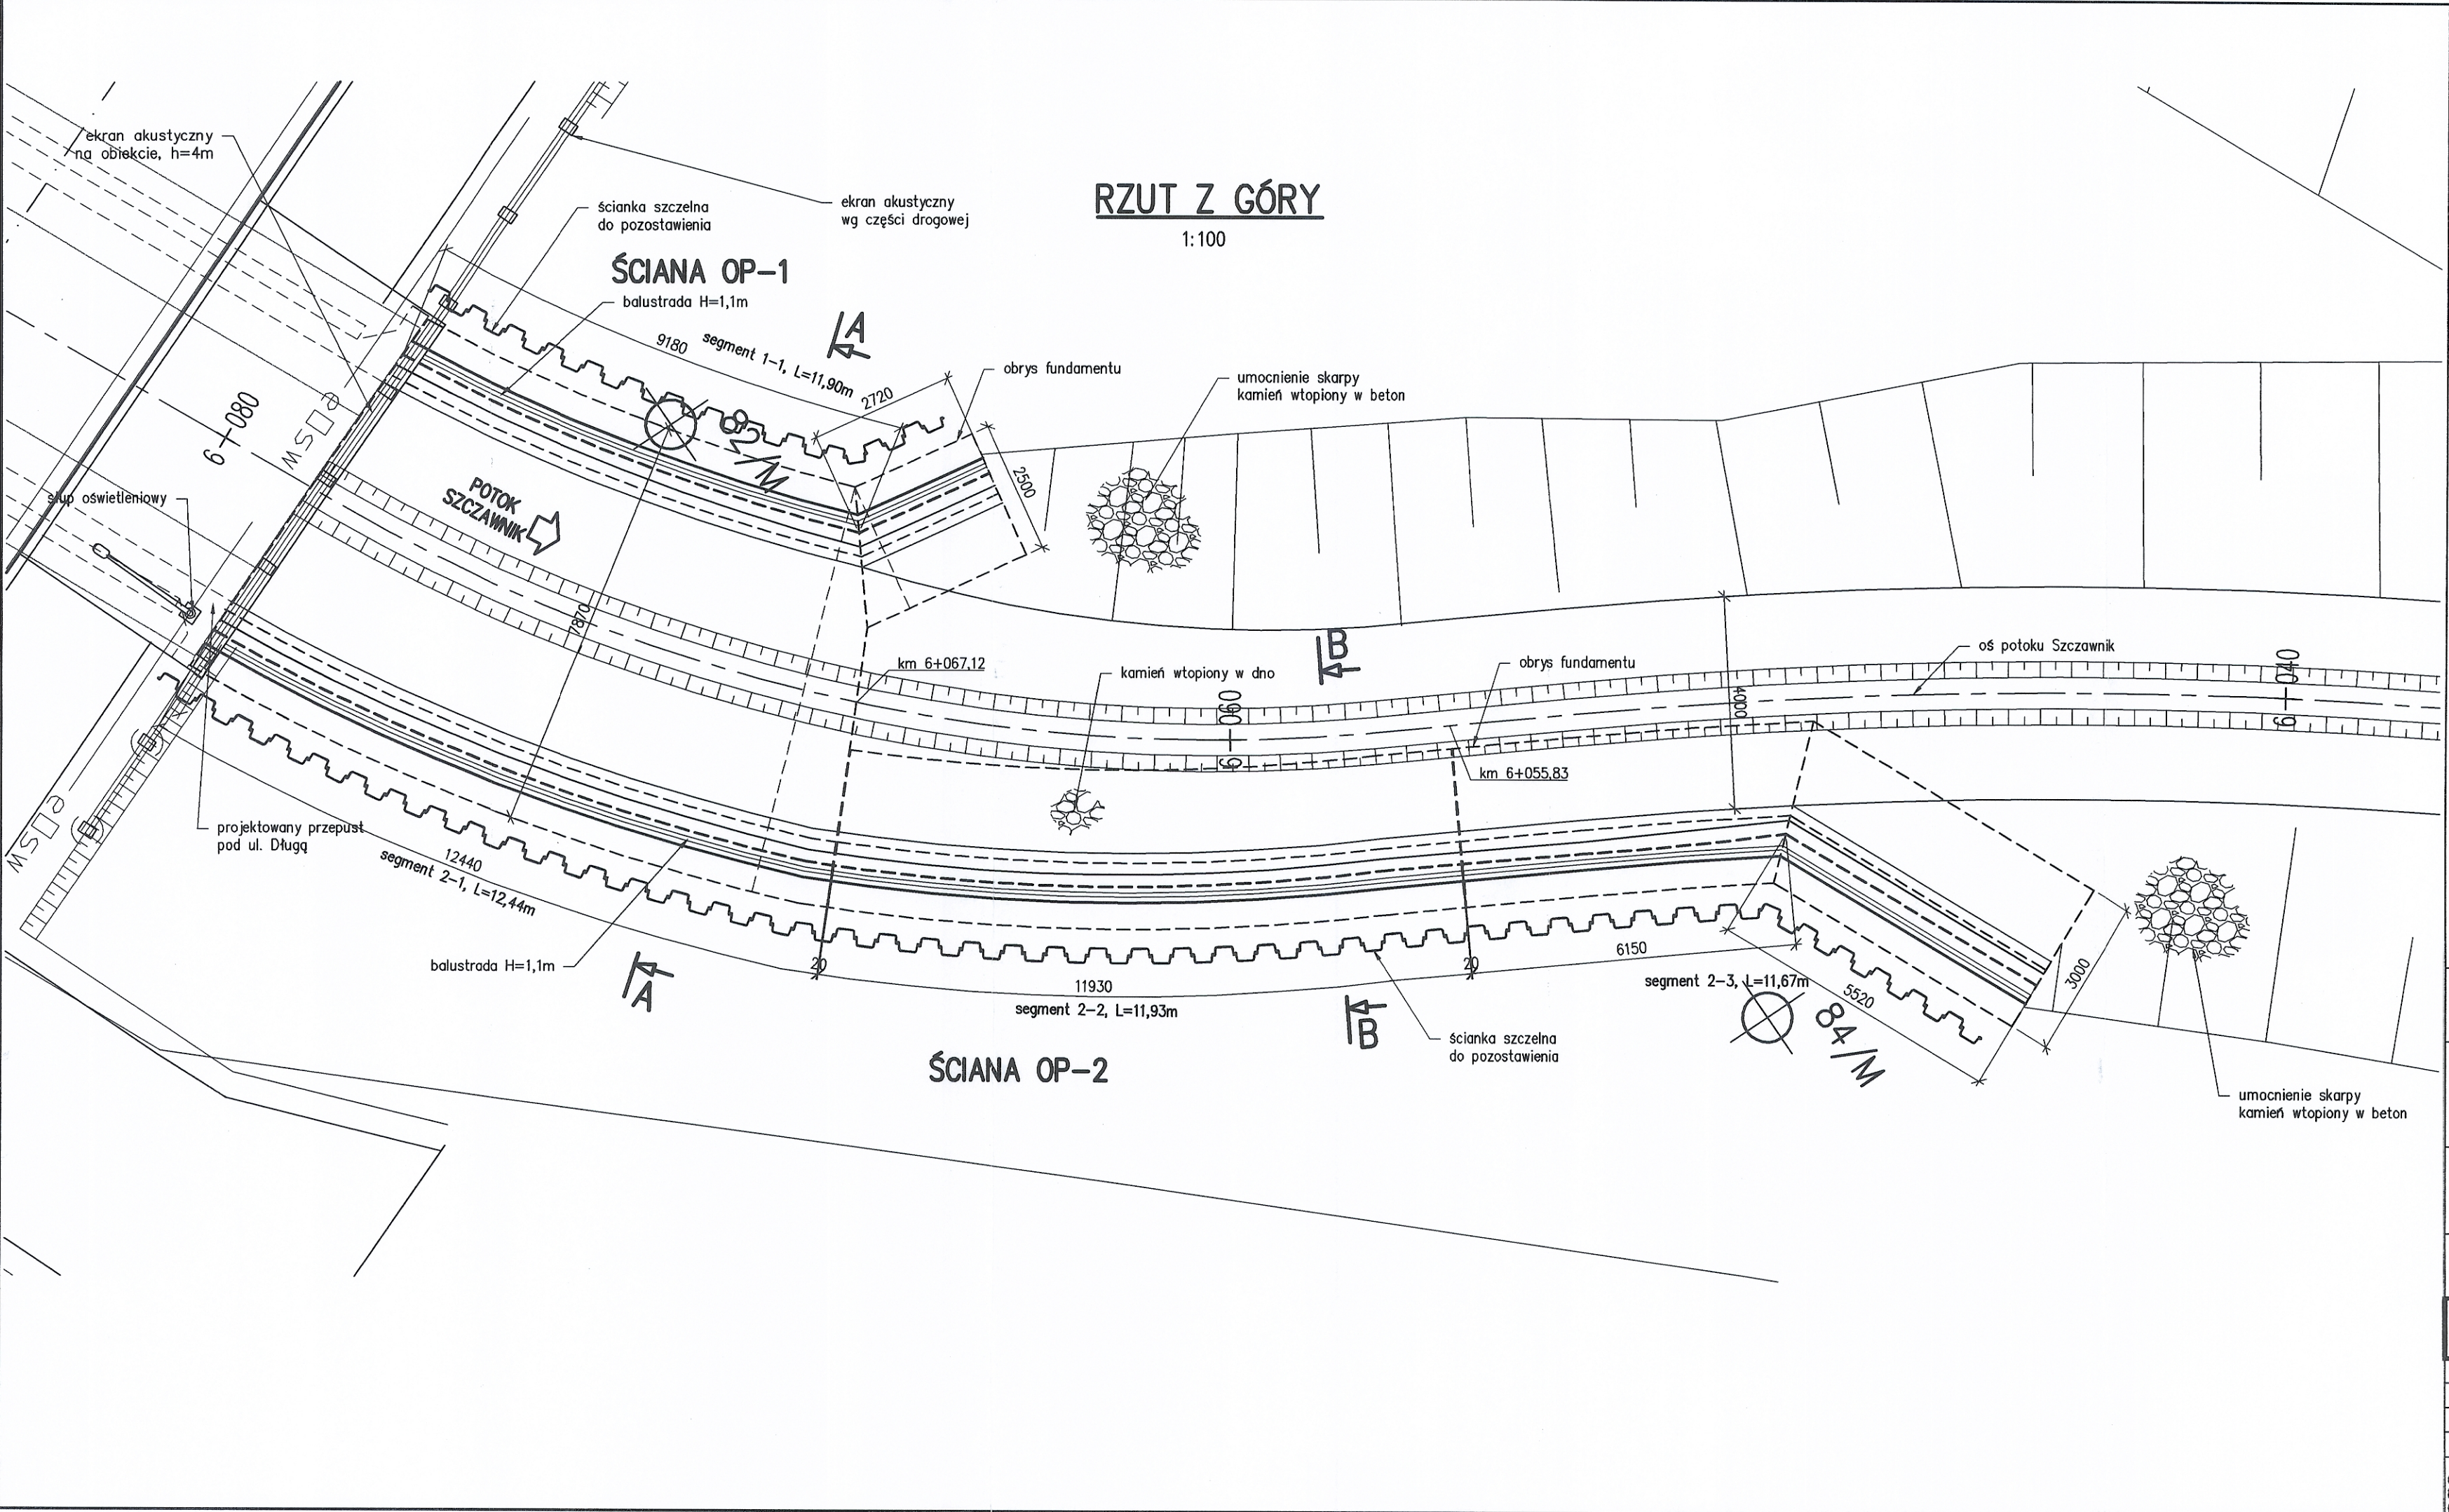

Element	DANE MATERIAŁOWE		
	Beton	Stal zbrojeniowa	Stal sprężająca
Konstrukcja	B35 (C30/37)	BS500S	
Podlewka betonowa	B30 (C25/30)		
Beton wyrównawczy	B15 (C12/15)		
UWAGI:			
str. 30			
INWESTOR GENERALNA DYREKCJA DRÓG KRAJOWYCH I AUTOSTRAD 53-139 WROCŁAW ul. Powstańców Śl. 186			
JEDNOSTKA PROJEKTOWA TRAKT.sp. z o.o. sp.k. 40-159 Katowice, ul. Jesionowa 15 tel: (0-32) 228-12-70, fax: (0-32) 220-70-04 trakt@trakt.pl			
ZADANIE Budowa obwodnicy m. Wałbrzych w ciągu drogi krajowej nr 35 od km 2+350 do km 8+250			
NAZWA OPRACOWANIA TOM III/6 Obiekty inżynierskie w ramach regulacji potoku Szczawnik Ściany oporowe OP-1, OP-2			
TYTUŁ RYSUNKU RYSUNKI OGÓLNE RZUT Z GÓRY			
FUNKCJA	IMIĘ I NAZWISKO	BRANŻA/NUMER UPRAWNIENI	PODPIS
PROJEKTANT	mgr inż. Bogdan Burcek	mosty konstr.-bud. 109/98 BB	
SPRAWDZAJĄCY	mgr inż. Leszek Dąbrowski	mosty mostowa 89/84	
OPRACOWAŁ	mgr inż. Marcin Pacierz		
NR UMOWY GDDKiA O/WR 86/PN/U/R-2/2009 (PR-558/09)	SKALA 1:100	DATA WRZESIEŃ 2010	STADIUM PB
BRANŻA MOSTOWA		NR RYS. OP.1/III-6-01	