


PRZEKRÓJ POPRZECZNY

1:50

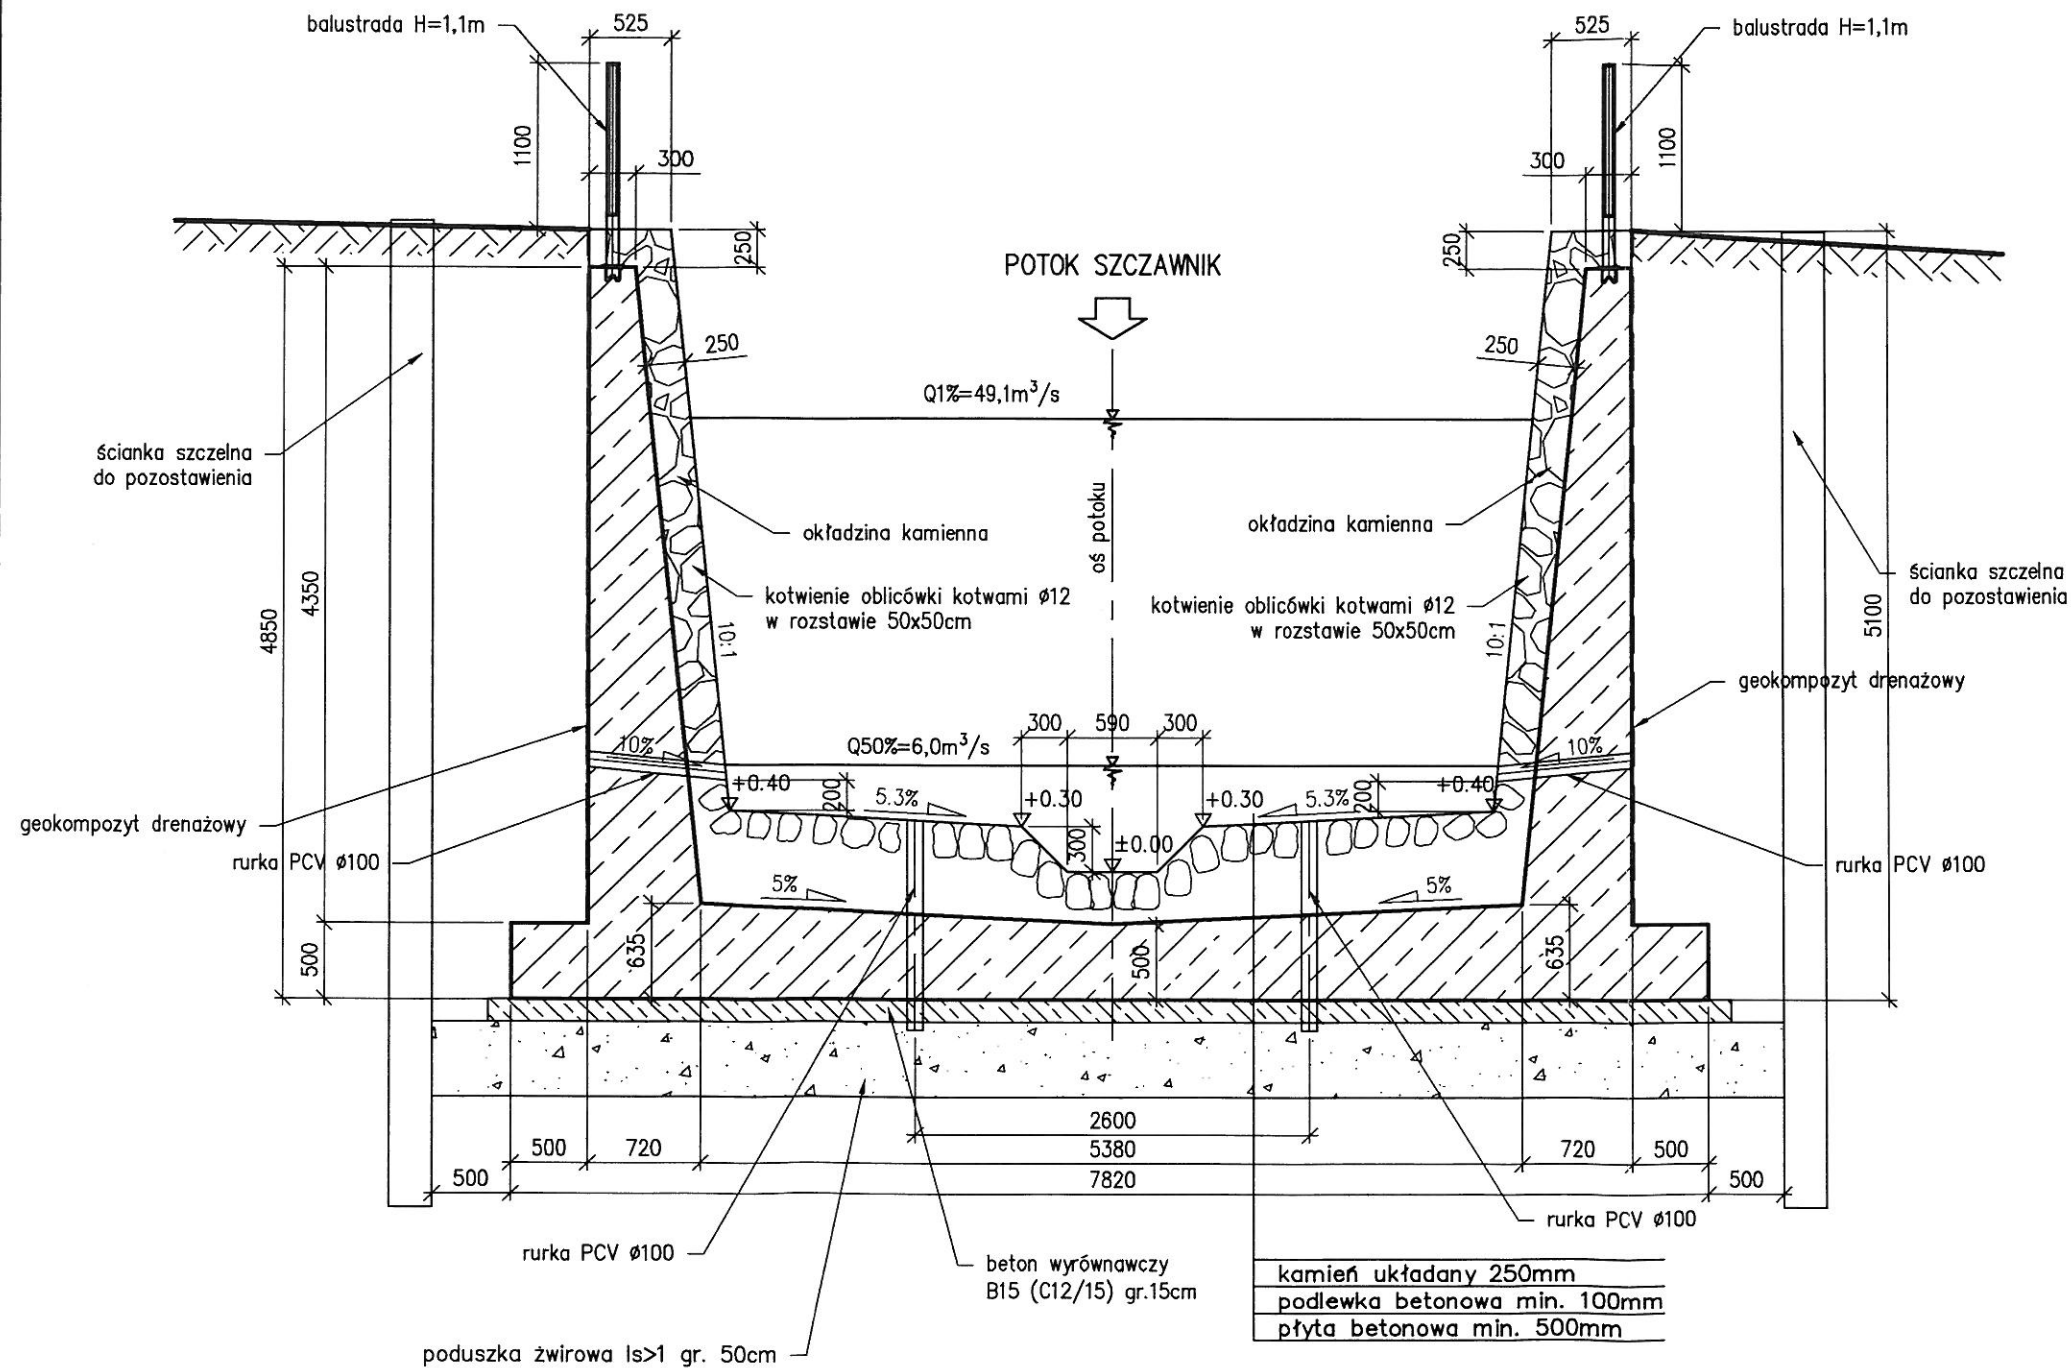

DANE MATERIAŁOWE

Element	Beton	Stal zbrojeniowa	Stal sprężająca
Konstrukcja	B35 (C30/37)	BSt500S	
Podlewka betonowa	B30 (C25/30)		
Beton wyrównawczy	B15 (C12/15)		

UWAGI:

str. 4

INWESTOR

GENERALNA DYREKCJA DRÓG KRAJOWYCH I AUTOSTRAD
53-139 WROCŁAW ul. Powstańców Śl. 186



JEDNOSTKA PROJEKTOWA



ZADANIE

**Budowa obwodnicy m. Wałbrzych
w ciągu drogi krajowej nr 35
od km 2+350 do km 8+250**

NAZWA OPRACOWANIA

TOM III/6 Obiekty inżynierskie w ramach regulacji potoku Szczaw
Ściany oporowe OP-7, OP-8

TYTUŁ RYSUNKU

RYSUNKI OGÓLNE
PRZEKROJE POPRZECZNE

FUNKCJA	IMIĘ I NAZWISKO	BRANŻA/NUMER UPRAWNIENI	PODPIS
PROJEKTANT	mgr inż. Bogdan Burcek	mosty konstr.-bud. 109/98 BB	<i>Burcek</i>
SPRAWDZAJĄCY	mgr inż. Leszek Dąbrowski	mosty mostowa 89/84	<i>Dąbrowski</i>
OPRACOWAŁ	mgr inż. Marcin Pacierz		<i>Pacierz</i>

NR UMOWY GDDKiA O/NR 86/PN/U/R-2/2009 (PR-558/09)	SKALA 1:50	DATA WRZESIEŃ 2010	STADIUM PB	BRANŻA MOSTOWA	NR RYS. OP.11/III-6-0
--	---------------	--------------------------	---------------	-------------------	--------------------------