


RZUT Z GÓRY

1:100

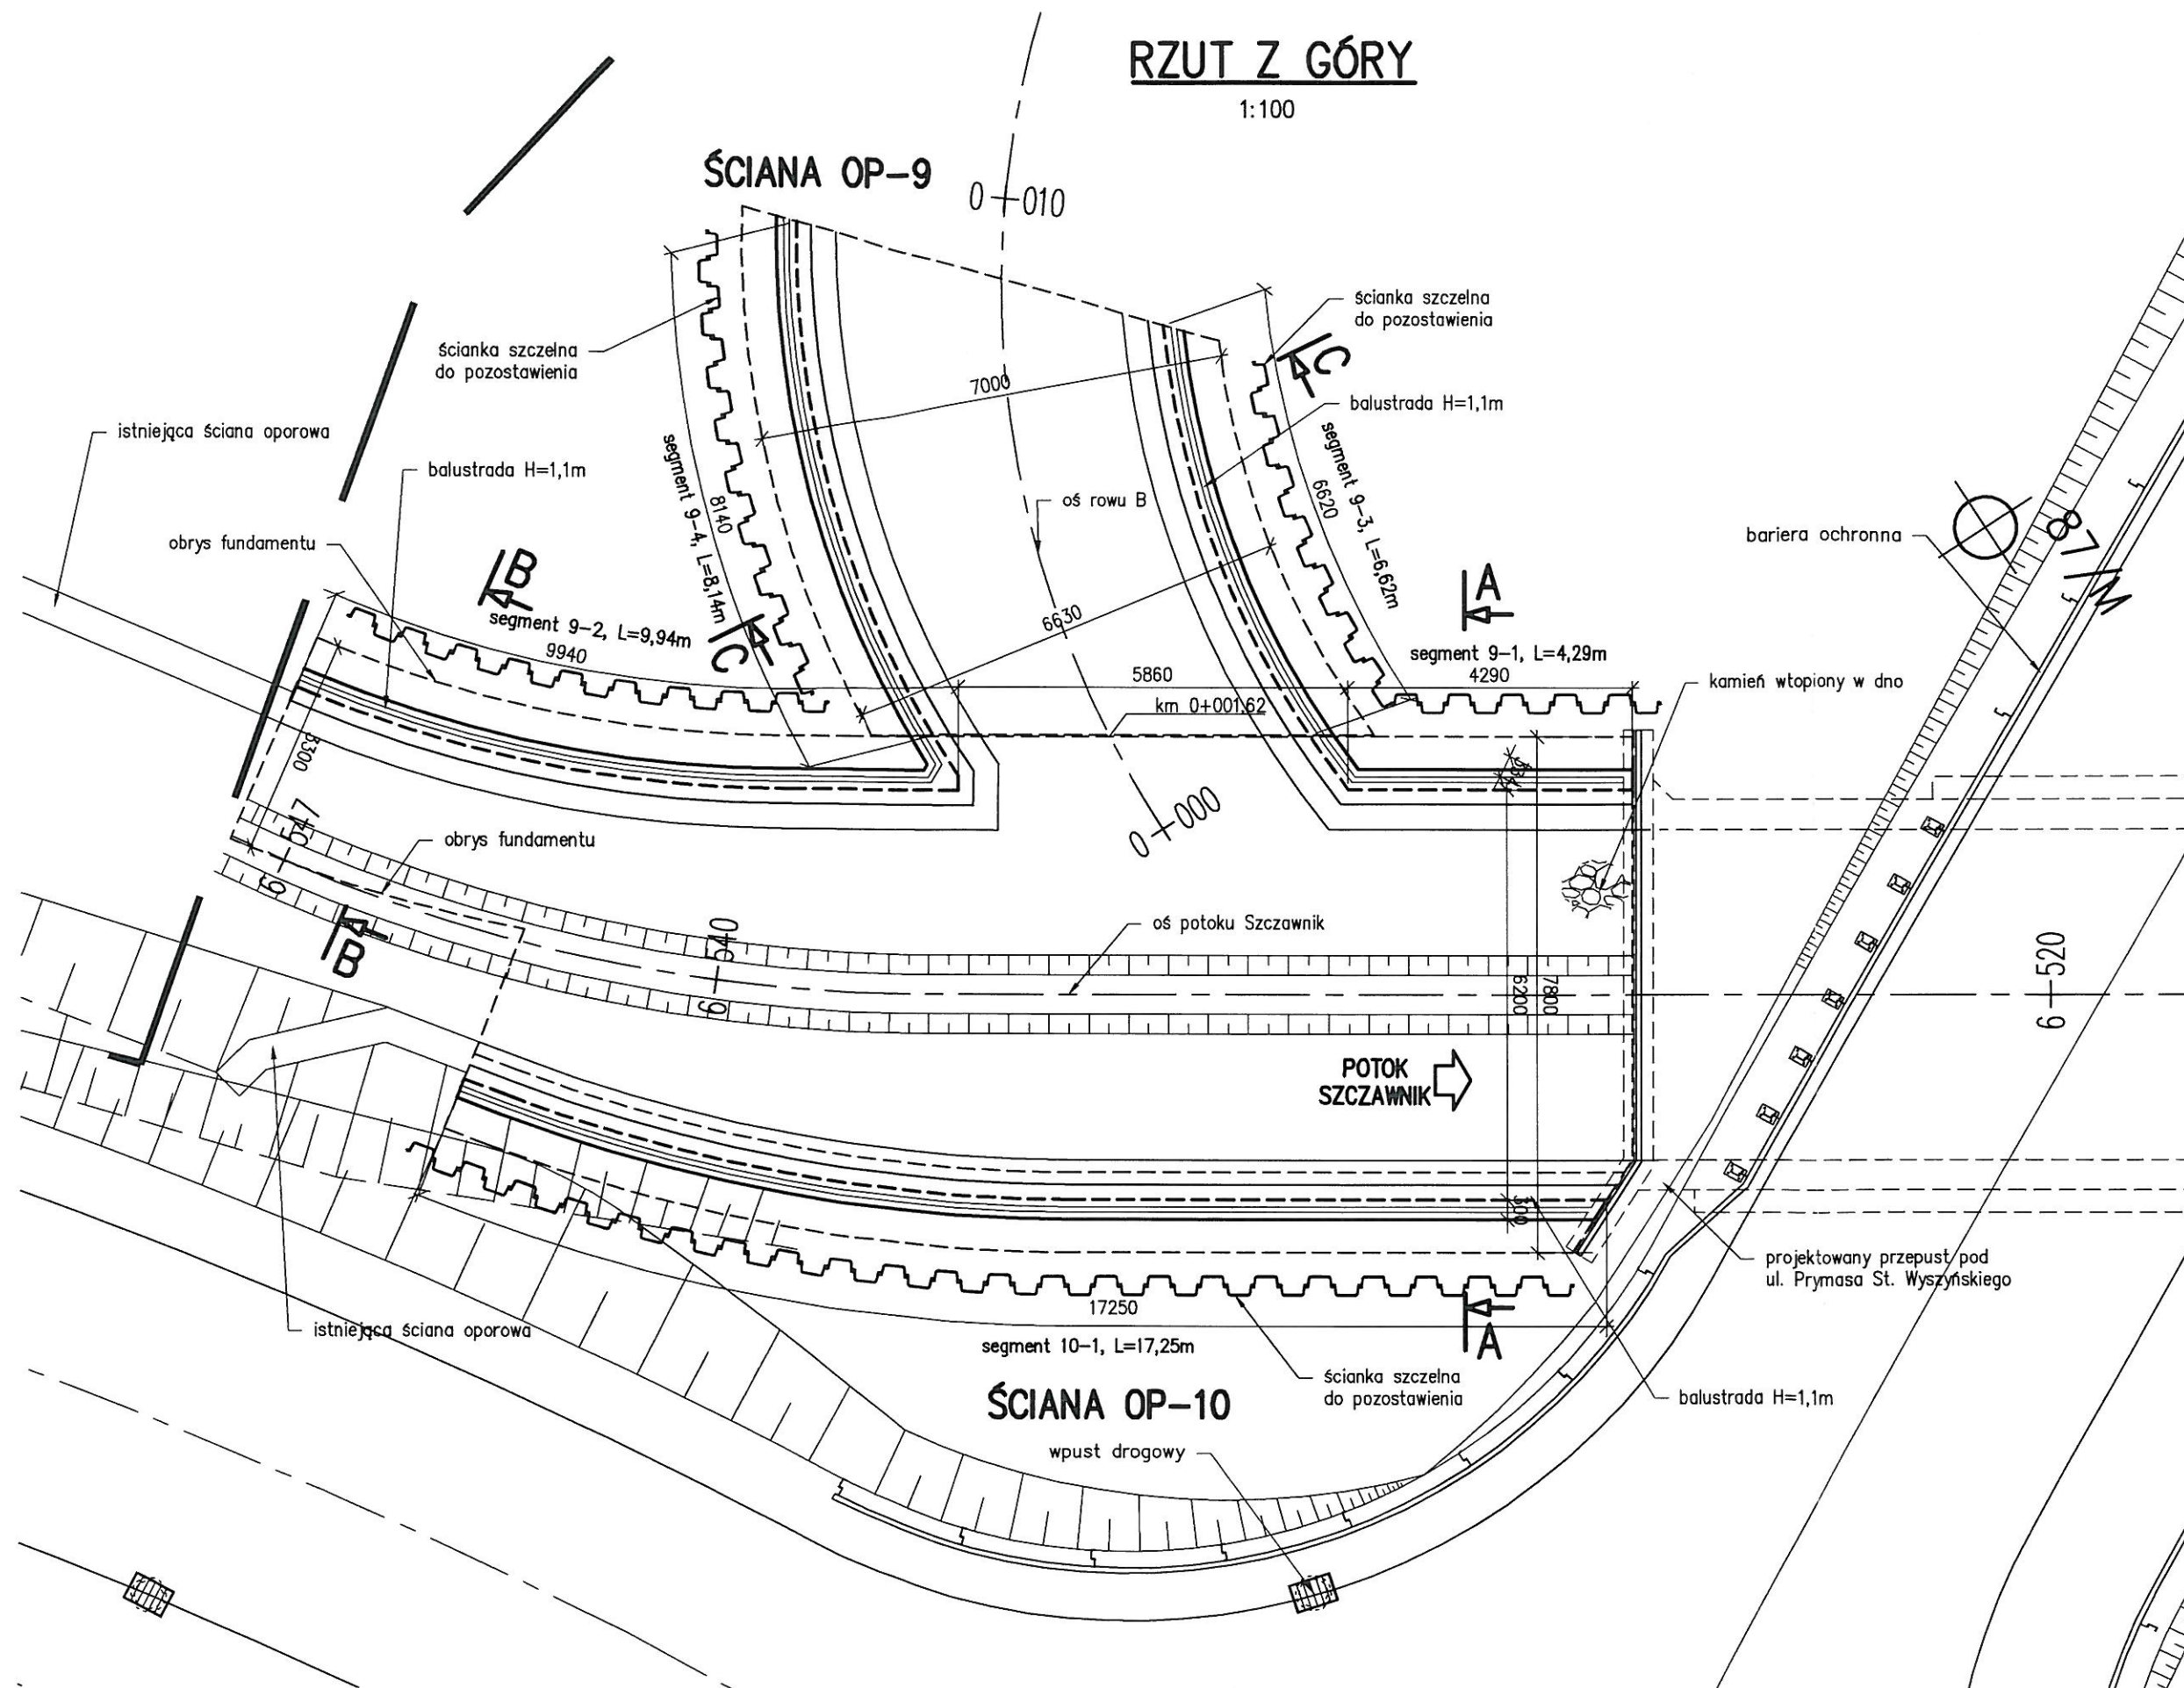

DANE MATERIAŁOWE

Element	Beton	Stal zbrojeniowa	Stal sprężająca
Konstrukcja	B35 (C30/37)	BSt500S	
Podlewka betonowa	B30 (C25/30)		
Beton wyrównawczy	B15 (C12/15)		

UWAGI:

str. 42

INWESTOR
GENERALNA DYREKCJA DRÓG KRAJOWYCH I AUTOSTRAD
53-139 WROCŁAW ul. Powstańców Śl. 186



JEDNOSTKA PROJEKTOWA



ZADANIE
**Budowa obwodnicy m. Walbrzych
w ciągu drogi krajowej nr 35
od km 2+350 do km 8+250**

NAZWA OPRACOWANIA
TOM III/6 Obiekty inżynierskie w ramach regulacji potoku Szczawnik
Ściany oporowe OP-9, OP-10

TYTUŁ RYSUNKU
RYSUNKI OGÓLNE
RZUT Z GÓRY

FUNKCJA	IMIE I NAZWISKO	BRANŻA/NUMER UPRAWNIEN	PODPIS
PROJEKTANT	mgr inż. Bogdan Burcek	mosty konstr.-bud. 109/98 BB	<i>Burcek</i>
SPRAWDZAJĄCY	mgr inż. Leszek Dąbrowski	mosty mostowa 89/84	<i>Dąbrowski</i>
OPRACOWAŁ	mgr inż. Marcin Pacierz		<i>Pacierz</i>
NR UMOWY GDDKA O/WR 86/PN/U/R-2/2009 (Pr-558/09)	SKALA 1:100	DATA WRZESIEŃ 2010	STADIUM PB
BRANŻA MOSTOWA	NR RYS. OP.13/III-6-01		