

Element	DANE MATERIAŁOWE		
	Beton	Stal zbrojeniowa	Stal sprężająca
Konstrukcja	B35 (C30/37)	BSt500S	
Podlewka betonowa	B30 (C25/30)		
Beton wyrównawczy	B15 (C12/15)		

UWAGI:

INWESTOR
GENERALNA DYREKCJA DRÓG KRAJOWYCH I AUTOSTRAD
53-139 WROCŁAW ul. Powstańców Śl. 186

JEDNOSTKA PROJEKTOWA
TRAKT. sp. z o.o. sp.k.
40-159 Katowice, ul. Jesionowa 15
tel: (0-32) 228-12-70, fax: (0-32) 220-70-04
trakt@trakt.pl

ZADANIE
**Budowa obwodnicy m. Wałbrzych
w ciągu drogi krajowej nr 35
od km 2+350 do km 8+250**


NAZWA OPRACOWANIA
TOM III/6 Obiekty inżynierskie w ramach regulacji potoku Szczawnik
Ściany oporowe OP-3, OP-4

TYTUŁ RYSUNKU
RYSUNKI OGÓLNE
PRZEKROJE POPRZECZNE


FUNKCJA	IMIĘ I NAZWISKO	BRANŻA/NUMER UPRAWNIENI	PODPIS
PROJEKTANT	mgr inż. Bogdan Burcek	mosty konstr.-bud. 109/98 BB	
SPRAWDZAJĄCY	mgr inż. Leszek Dąbrowski	mosty mostowa 89/84	
OPRACOWAŁ	mgr inż. Marcin Pacierz		

NR UMOWY GDDKiA O/WR 86/PA/II/R-2/2009 (PR-556/09)	SKALA 1:50	DATA WRZESIEŃ 2010	STADIUM PB	BRANŻA MOSTOWA	NR RYS. OP.5/III-6-01
---	---------------	--------------------------	---------------	-------------------	--------------------------

PRZEKRÓJ POPRZECZNY A-A

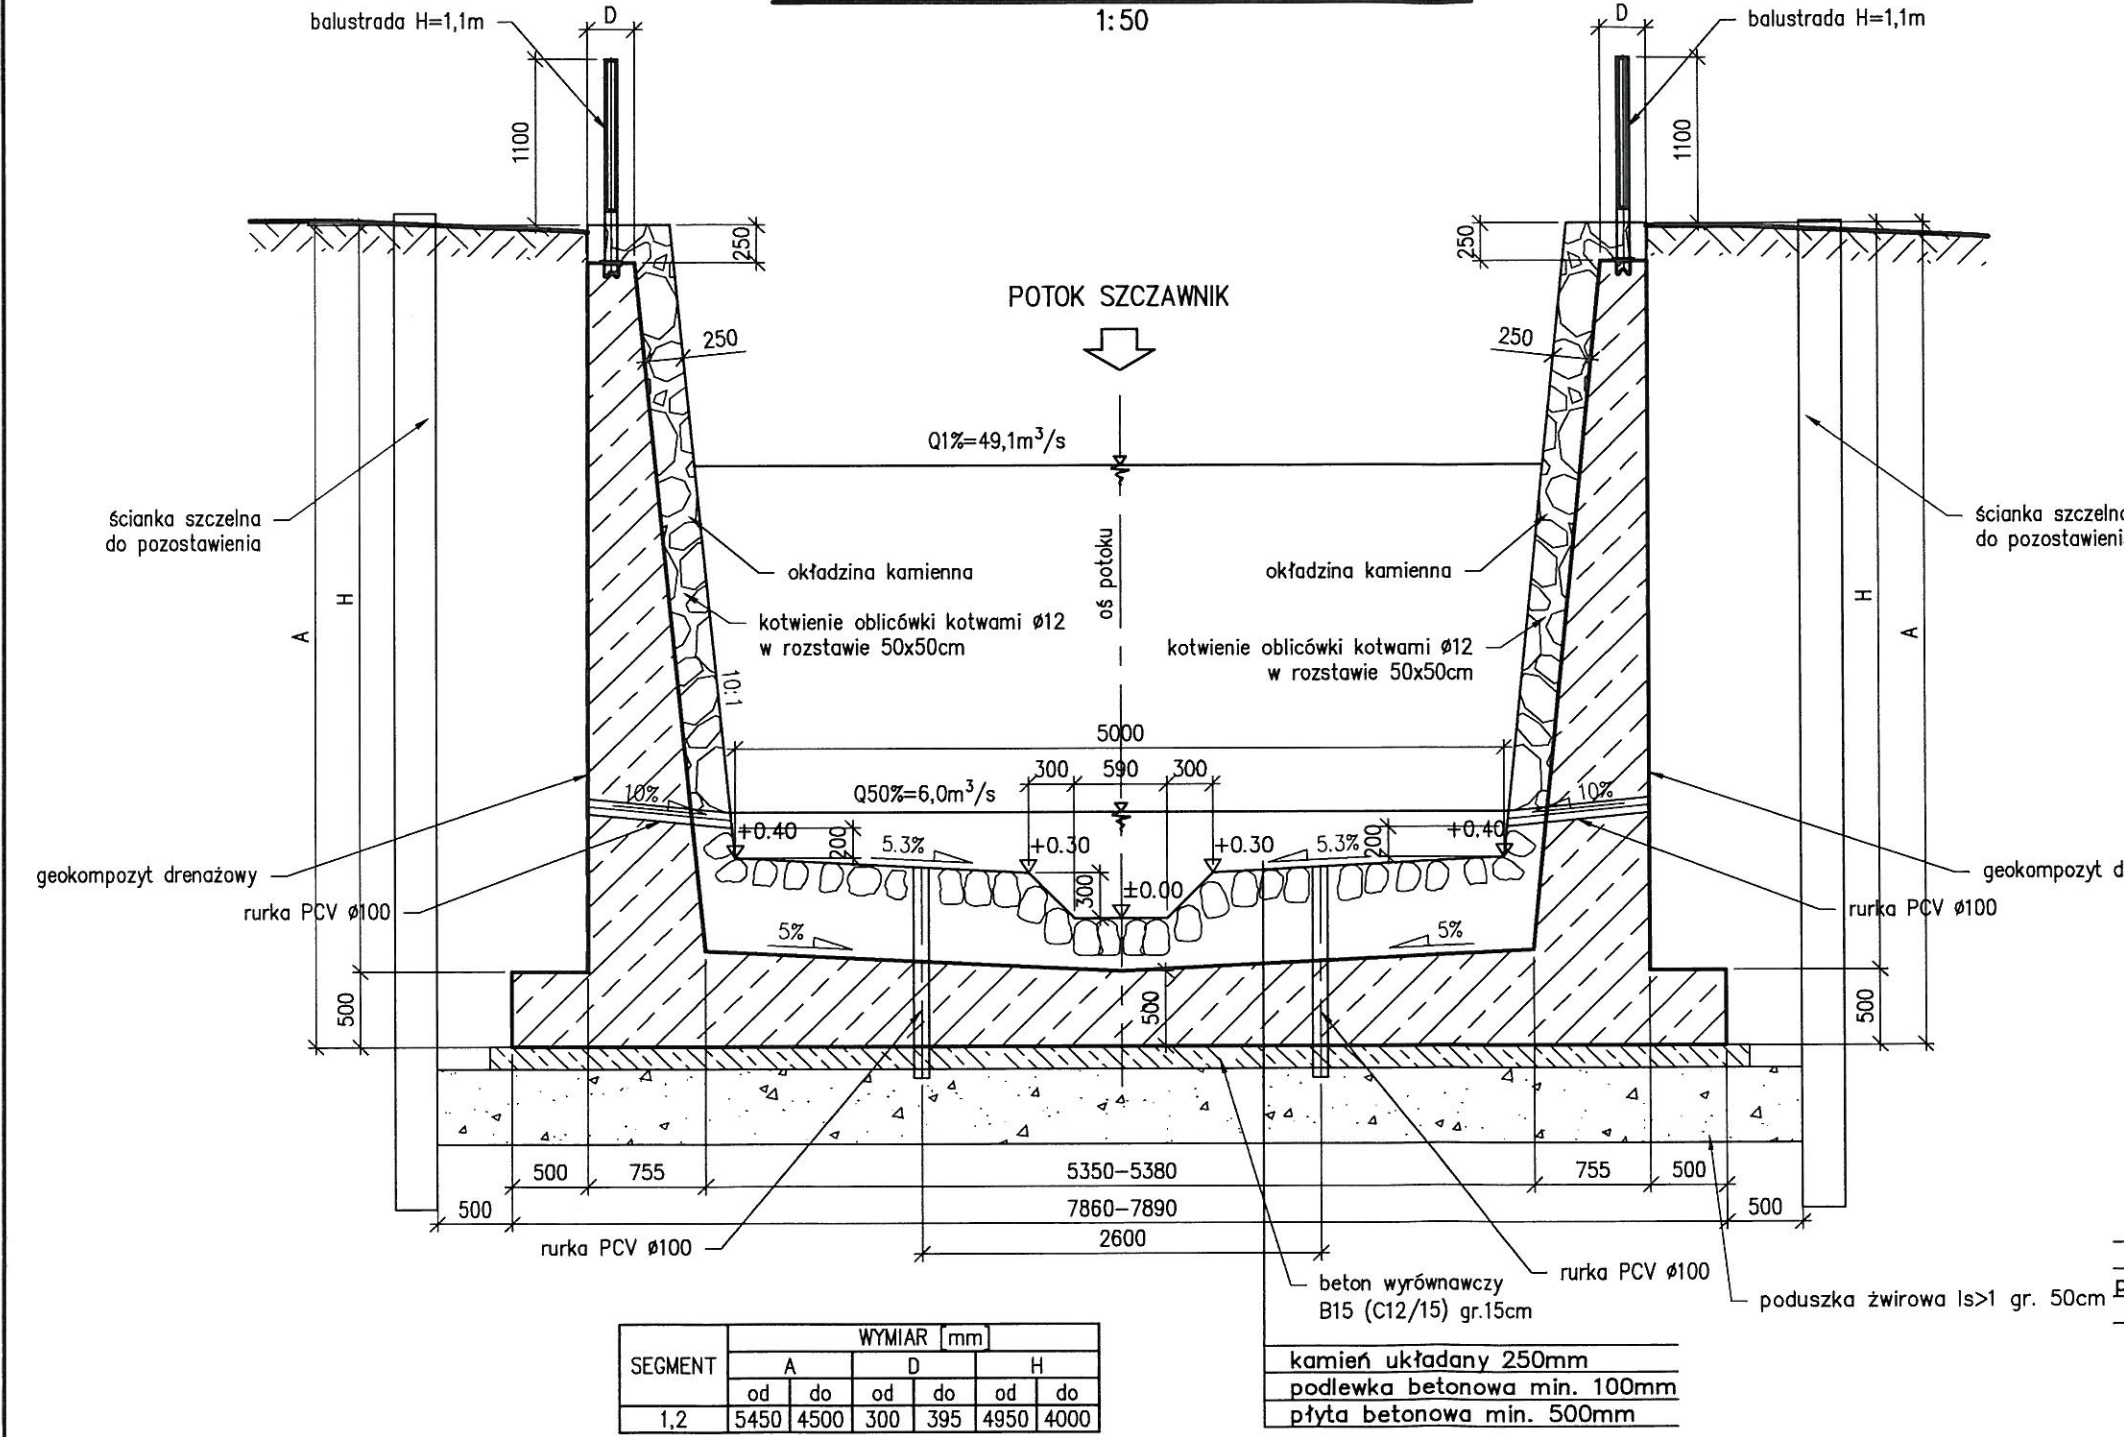

PRZEKRÓJ POPRZECZNY B-B

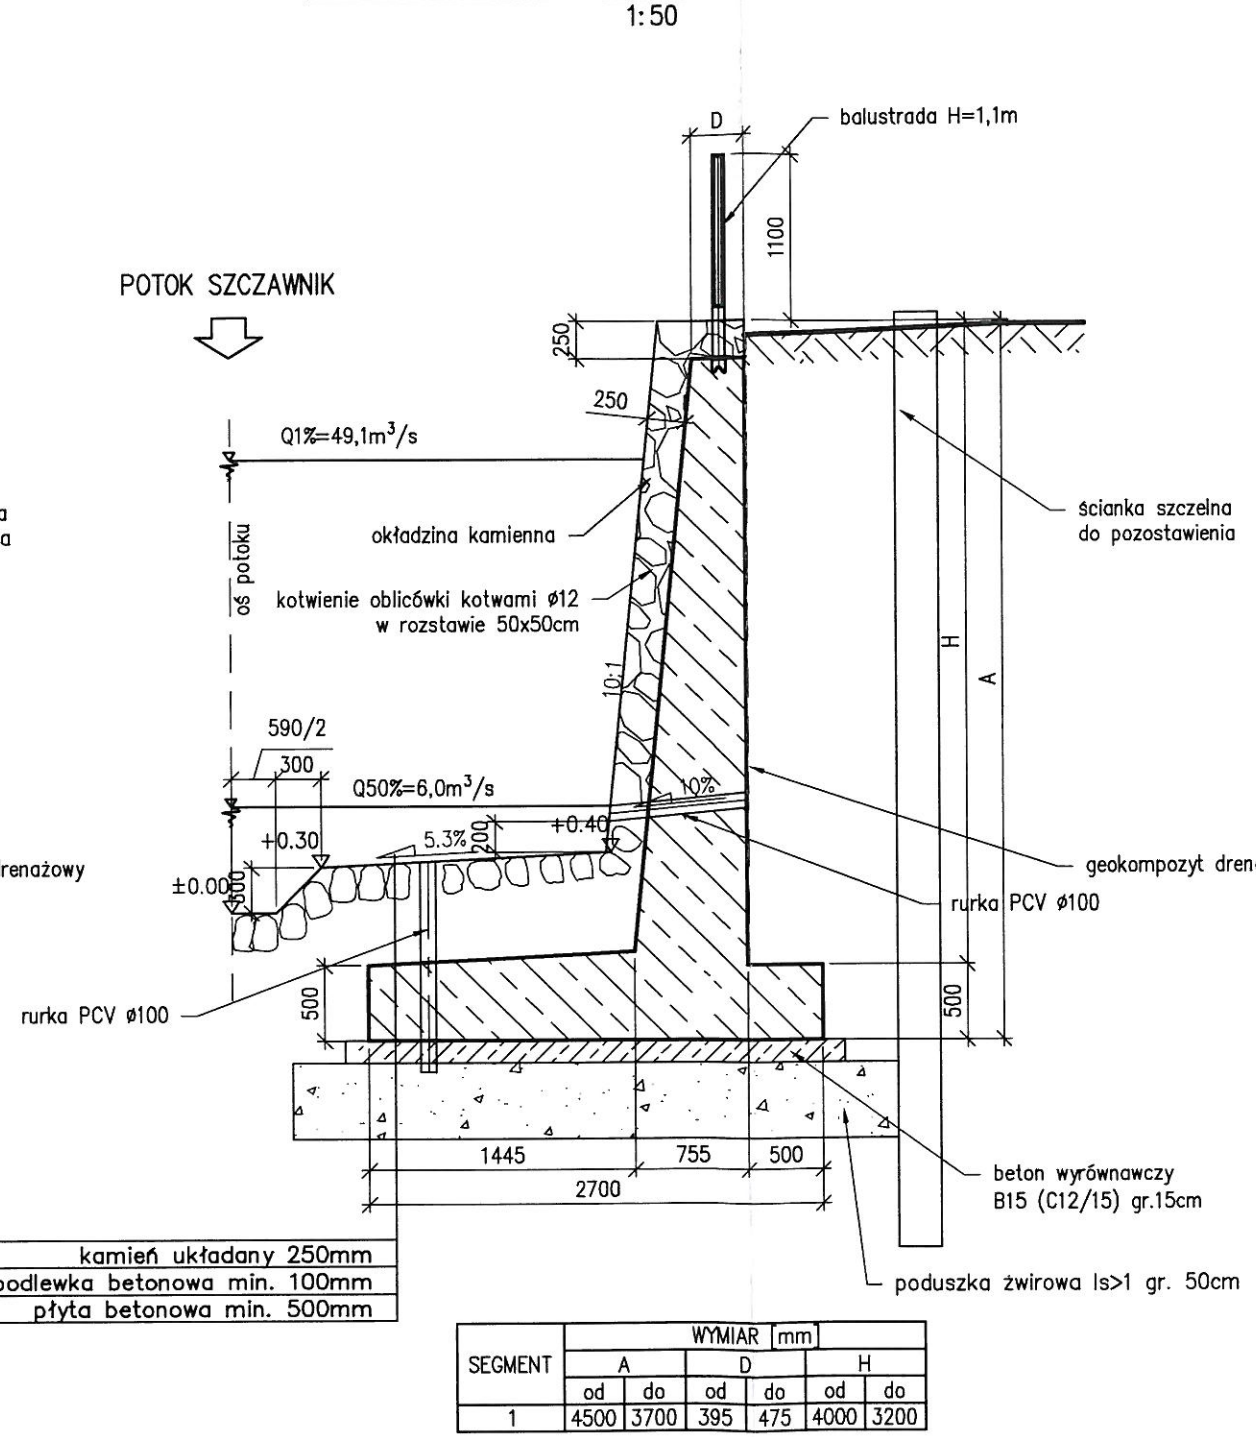

PRZEKRÓJ POPRZECZNY C-C

