


PRZĘKRÓJ PODŁUŻNY
WZDŁUŻ OSI OBIEKTU

ul. F. Chopina

CENTRUM

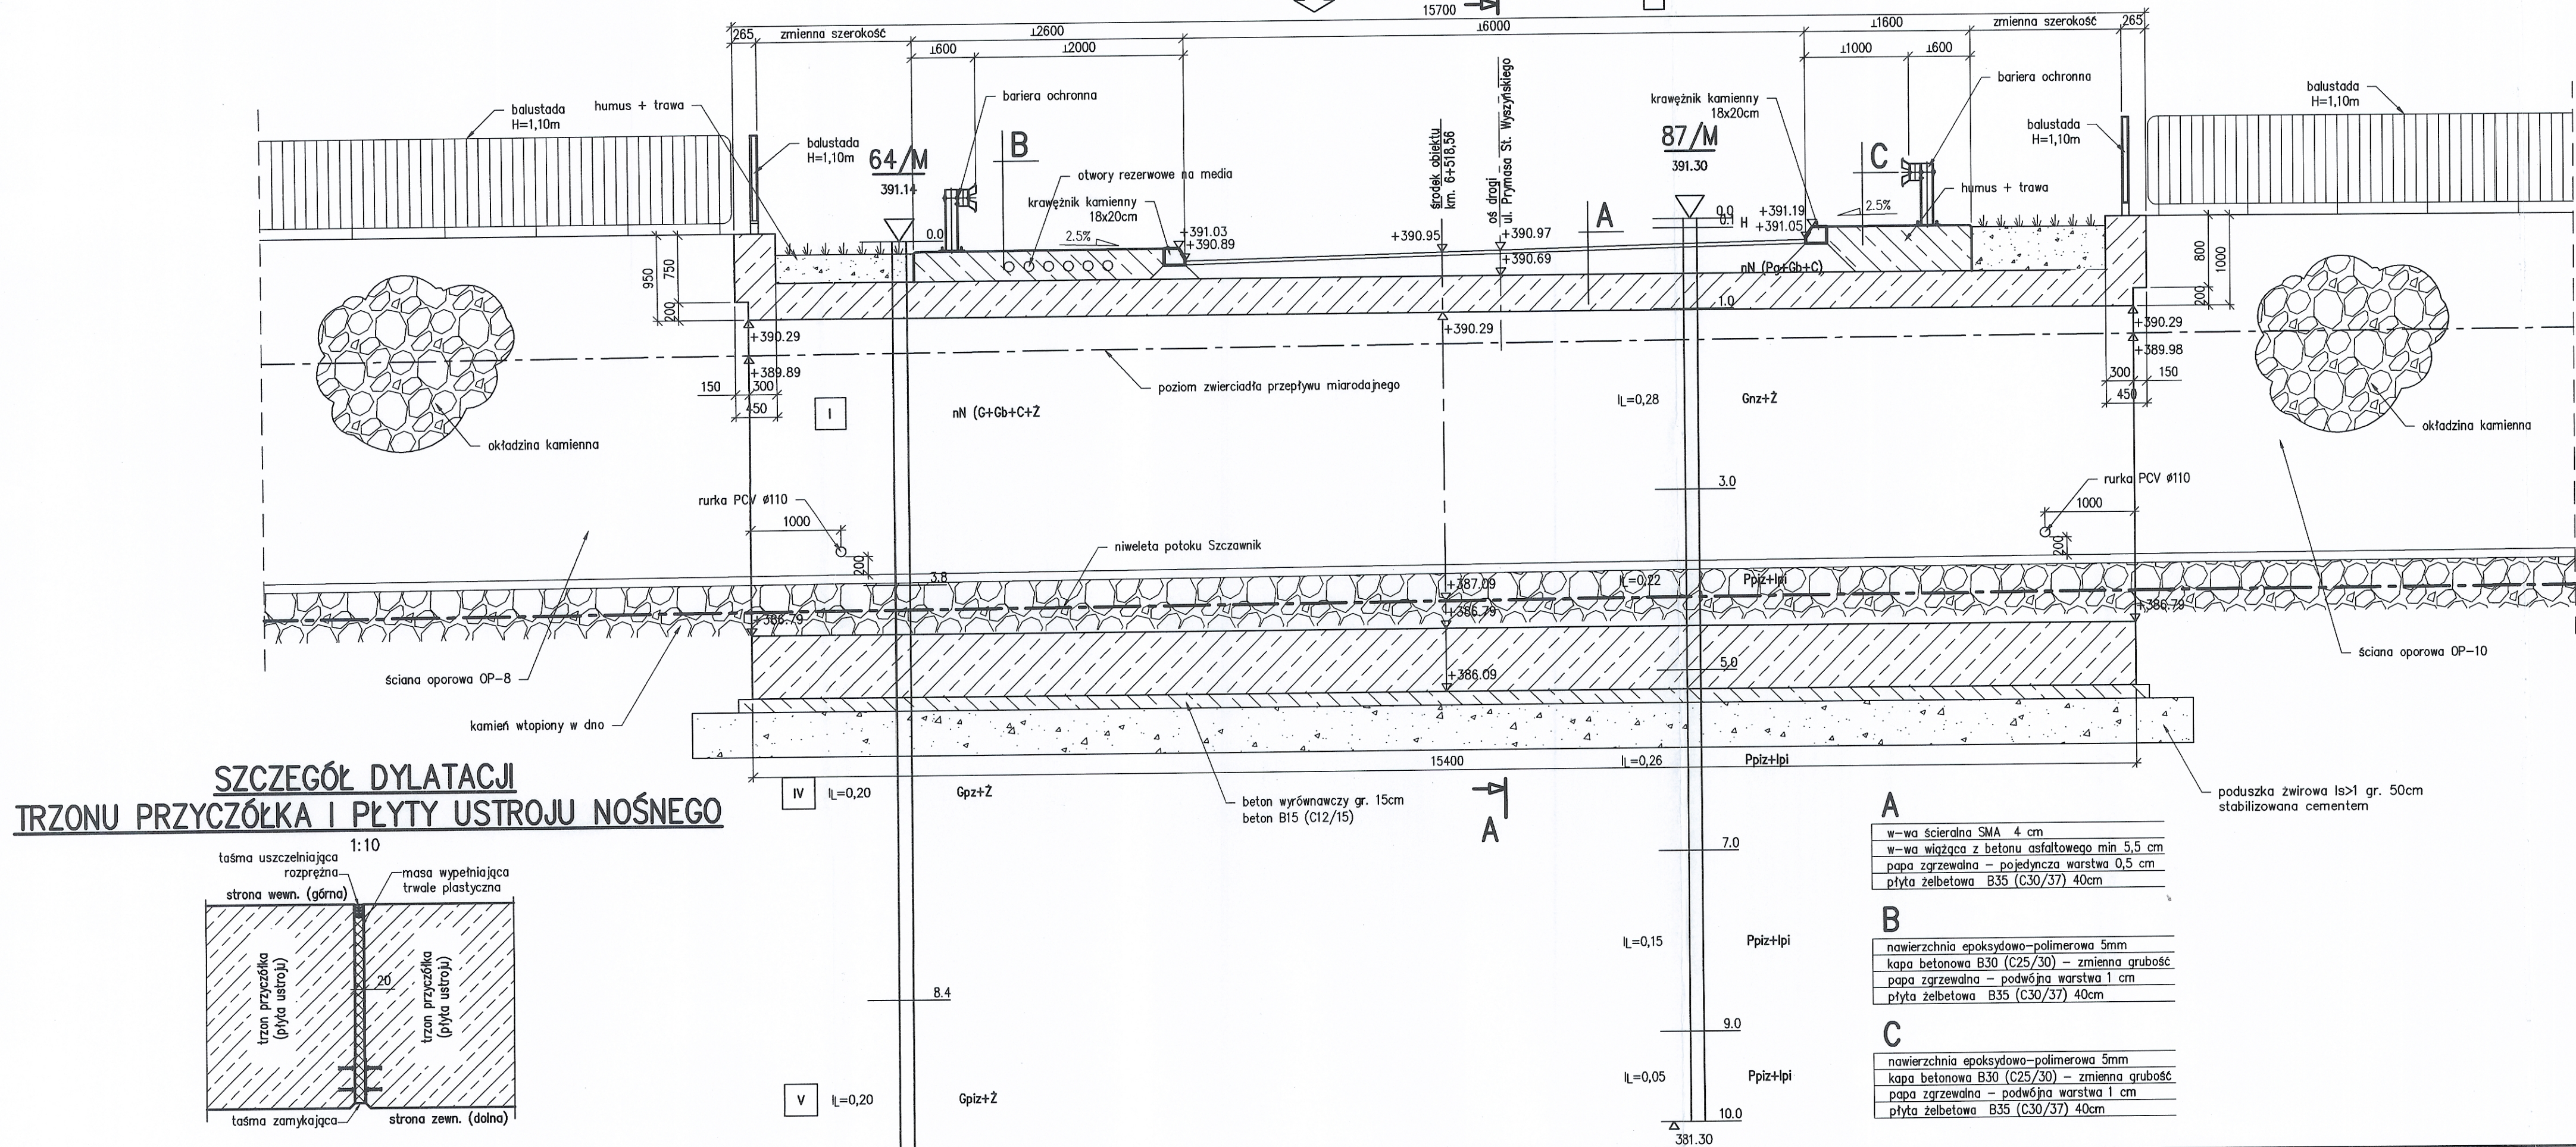

Element	DANE MATERIAŁOWE		
	Beton	Stal zbrojeniowa	Stal sprężająca
Ustrój nośny	B35 (C30/37)	BS500S	
Fundamenty	B35 (C30/37)	BS500S	
Płyty przejściowe	B35 (C30/37)	BS500S	
Kapy chodnikowe	B30 (C25/30)	BS500S	
Beton wyrównawczy	B15 (C12/15)		

DANE BUDOWLANE	
Rodzaj konstrukcji	rama żelbetowa
Klasa obciążenia	klasa A wg PN-85/S-10030
Klasa obciążenia MLC	150/100
Klasa drogi na obiekcie	klasa Z
Długość / szerokość	15,70 m / 6,60 m
Wysokość konstrukcyjna	0,68 m
Kąt skrzyżowania	60°
Prześwit pionowy (min)	skrajnia pod obiektem: wody miarodajnej 3,00 m

UWAGI:

str. 25

INWESTOR		GENERALNA DYREKCJA DRÓG KRAJOWYCH I AUTOSTRAD 53-139 WROCLAW ul. Powstańców Śl. 186		 GDDKiA	
JEDNOSTKA PROJEKTOWA				TRAKT. sp. z o.o. sp.k. 40-159 Katowice, ul. Jesionowa 15 tel: (0-32) 228-12-70, fax: (0-32) 220-70-04 trak@trak.pl	
ZADANIE		Budowa obwodnicy m. Wałbrzych w ciągu drogi krajowej nr 35 od km 2+350 do km 8+250			
NAZWA OPRACOWANIA TOM III/6 Obiekty inżynierskie w ramach regulacji potoku Szczawnik Przepust nr 2 pod ul. Prymasa St. Wyszyńskiego					
TYTUŁ RYSUNKU RYSUNKI OGÓLNE PRZĘKRÓJ PODŁUŻNY					
FUNKCJA	IMIE I NAZWISKO	BRANŻA/NUMER UPRAWNIENI			PODPIS
PROJEKTANT	mgr inż. Bogdan Burcek	mosty konstr.-bud. 109/98 BB			
SPRAWDZAJĄCY	mgr inż. Leszek Dąbrowski	mosty mostowa 89/84			
OPRACOWAŁ	mgr inż. Marcin Pacierz				
NR UMOWY GDDKiA 0/WR 86/PN/II/R-2/2009 (PR-558/09)	SKALA 1:50	DATA WZRESIEŃ 2010	STADIUM PB	BRANŻA MOSTOWA	NR RYS. P2.2/III-6-01