


ul. F. Chopina ➡

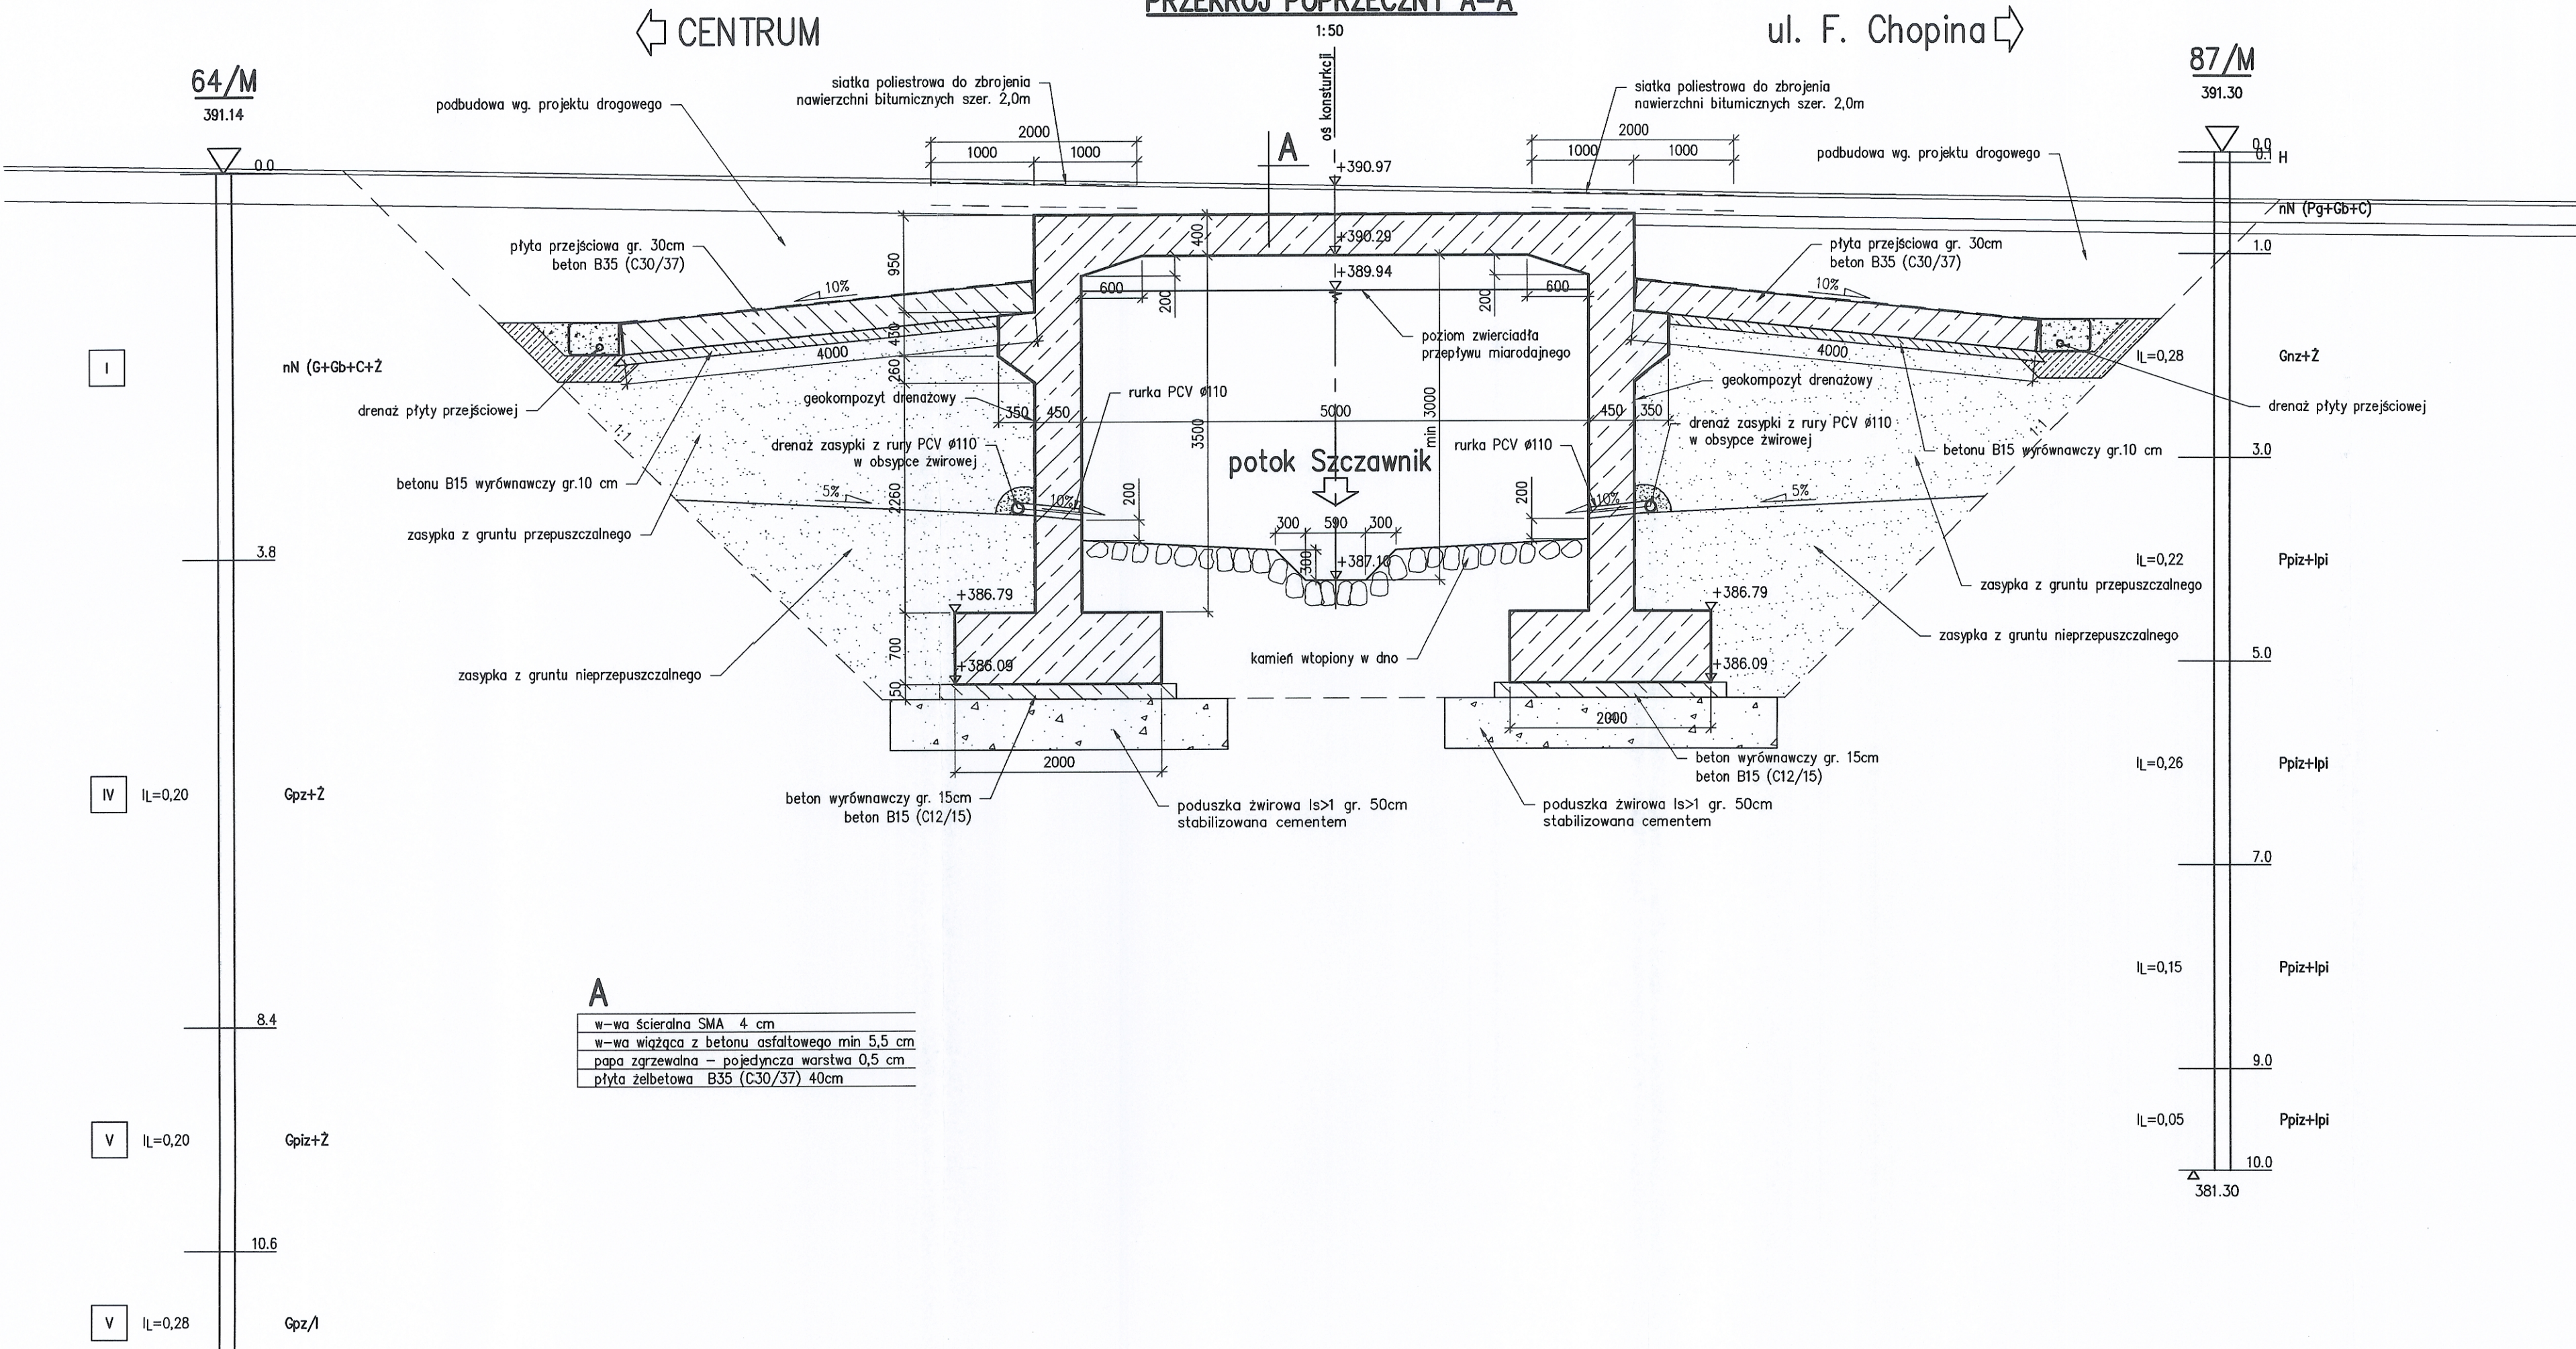

Element	DANE MATERIAŁOWE		
	Beton	Stal zbrojeniowa	Stal sprężająca
Ustrój nośny	B35 (C30/37)	BSt500S	
Fundamenty	B35 (C30/37)	BSt500S	
Płyty przejściowe	B35 (C30/37)	BSt500S	
Kapy chodnikowe	B30 (C25/30)	BSt500S	
Beton wyrównawczy	B15 (C12/15)		

DANE BUDOWLANE	
Rodzaj konstrukcji	rama żelbetowa
Klasa obciążenia	klasa A wg PN-85/S-10030
Klasa obciążenia MLC	150/100
Klasa drogi na obiekcie	klasa Z
Długość / szerokość	15,70 m / 6,60 m
Wysokość konstrukcyjna	0,68 m
Kąt skrzyżowania	60°
Prześwit pionowy (min)	skrajnia pod obiektem: wody miarodajnej 3,00 m


UWAGI:

str. 26

INWESTOR
GENERALNA DYREKCJA DRÓG KRAJOWYCH I AUTOSTRAD
53-139 WROCŁAW ul. Powstańców Śl. 186



JEDNOSTKA PROJEKTOWA

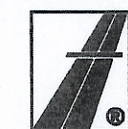

TRAKT. sp. z o.o. sp.k.
40-159 Katowice, ul. Jesionowa 15
tel: (0-32) 228-12-70, fax: (0-32) 220-70-04
trakt@trakt.pl

ZADANIE

**Budowa obwodnicy m. Wałbrzych
w ciągu drogi krajowej nr 35
od km 2+350 do km 8+250**

NAZWA OPRACOWANIA:
TOM III/6 Obiekty inżynierskie w ramach regulacji potoku Szczawnik
Przepust nr 2 pod ul. Prymasa St. Wyszyńskiego

TYTUŁ RYSUNKU

RYSUNKI OGÓLNE
PRZEKRÓJ POPRZECZNY A-A

FUNKCJA	IMIĘ I NAZWISKO	BRANŻA/NUMER UPRAWNIENI	PODPIS
PROJEKTANT	mgr inż. Bogdan Burcek	mosty konstr.-bud. 109/98 BB	<i>DB</i>
SPRAWDZAJĄCY	mgr inż. Leszek Dąbrowski	mosty mostowa 89/84	<i>LD</i>
OPRACOWAŁ	mgr inż. Marcin Pacierz		<i>Pacierz</i>

NR UMOWY GDDKiA O/WR 86/PN/U/R-2/2009 (PR-558/09)	SKALA 1:50	DATA WRZESIEŃ 2010	STADIUM PB	BRANŻA MOSTOWA	NR RYS. P2.3/III-6-01
--	---------------	--------------------------	---------------	-------------------	--------------------------