


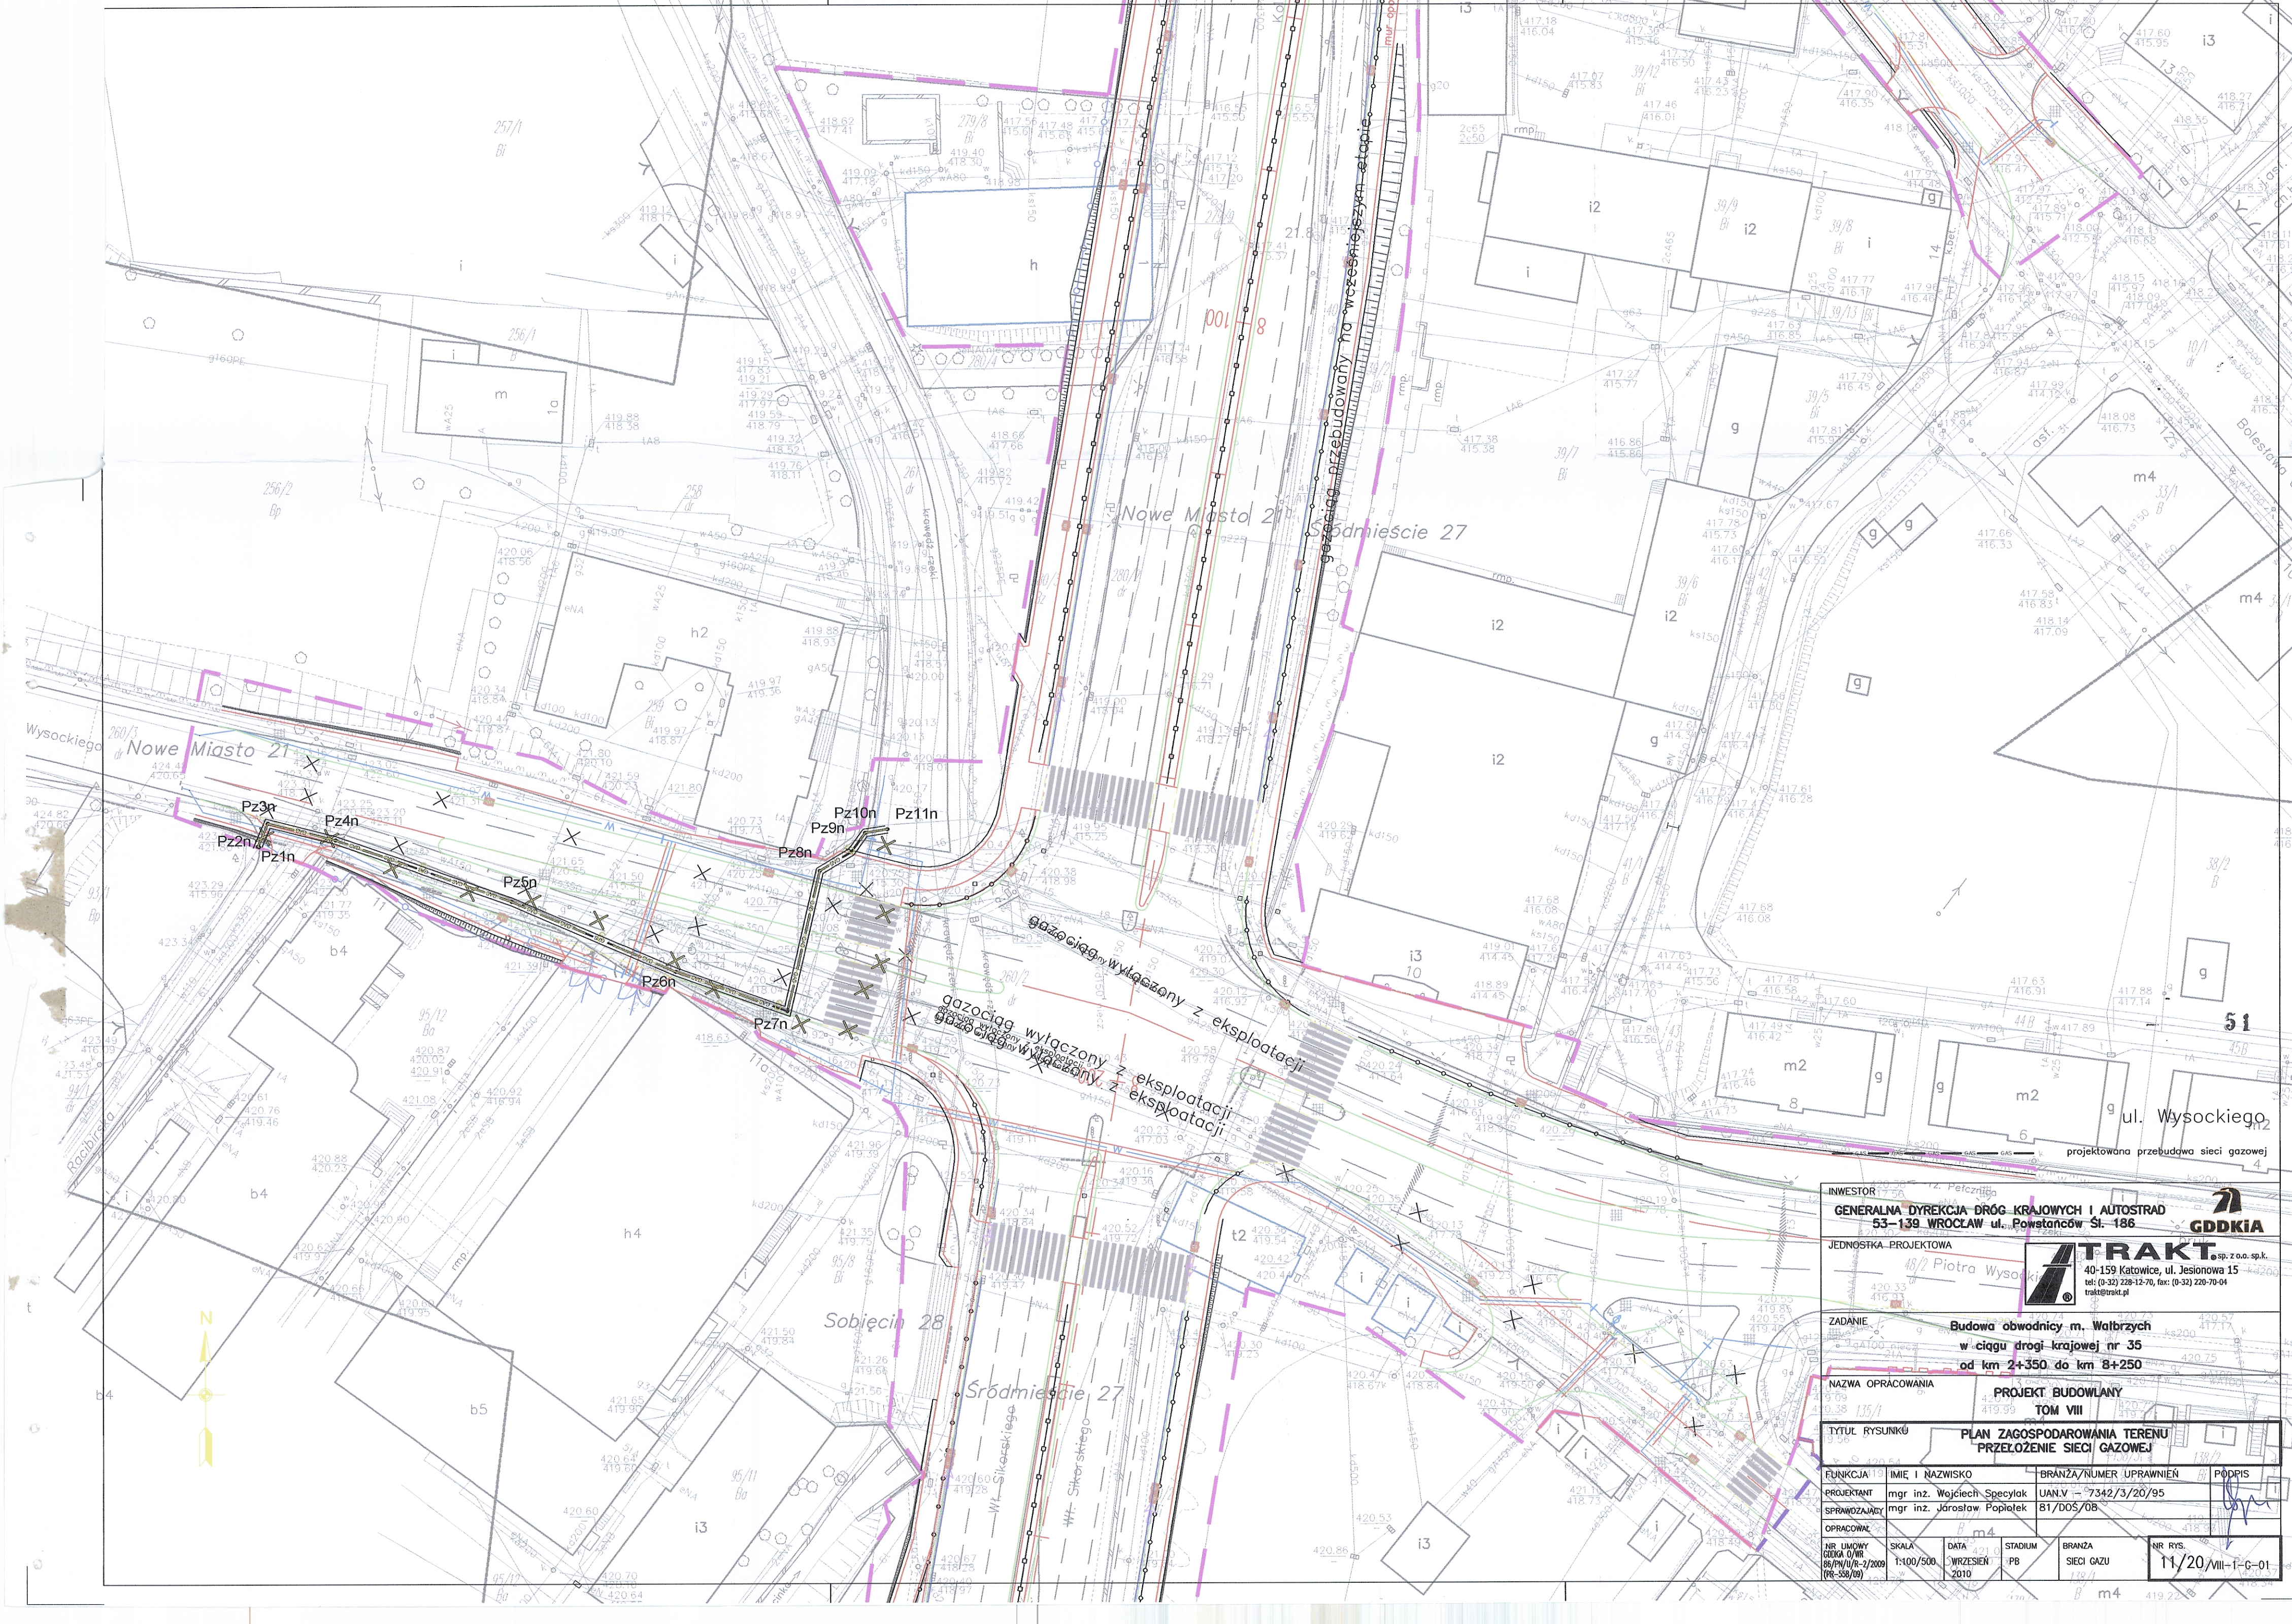

INWESTOR

GENERALNA DYREKCJA DRÓG KRAJOWYCH I AUTOSTRAD
53-139 WROCŁAW ul. Powstańców Śl. 186

JEDNOSTKA - PROJEKTOWA

TRAKT sp. z o.o. sp.k.
40-159 Katowice, ul. Jesionowa 15
tel: (0-32) 228-12-70, fax: (0-32) 220-70-04
trak@trak.pl

ZADANIE

Budowa obwodnicy m. Wałbrzych
w ciągu drogi krajowej nr 35
od km 2+350 do km 8+250

NAZWA OPRACOWANIA

PROJEKT BUDOWLANY
TOM VIII

TYTUŁ RYSUNKU

PLAN ZAGOSPODAROWANIA TERENU
PRZEŁOŻENIE SIECI GAZOWEJ

FUNKCJA	IMIE I NAZWISKO	BRANŻA/NUMER UPRAWNIENI	PODPIS		
PROJEKTANT	mgr inż. Wojciech Specylak	UAN.V - 7342/3/20/95			
SPRAWDZAJĄCY	mgr inż. Józef Popielek	81/DOS/08			
OPRACOWAŁ	m4				
NR UMOWY GDDKiA O/W 66/PN/UP-2/2009 (Pr-338/09)	SKALA 1:100/500	DATA 11 WRZESIEŃ 2010	STADIUM PB	BRANŻA SIECI GAZU	NR RYS. 11/20/VIII-1-G-01