
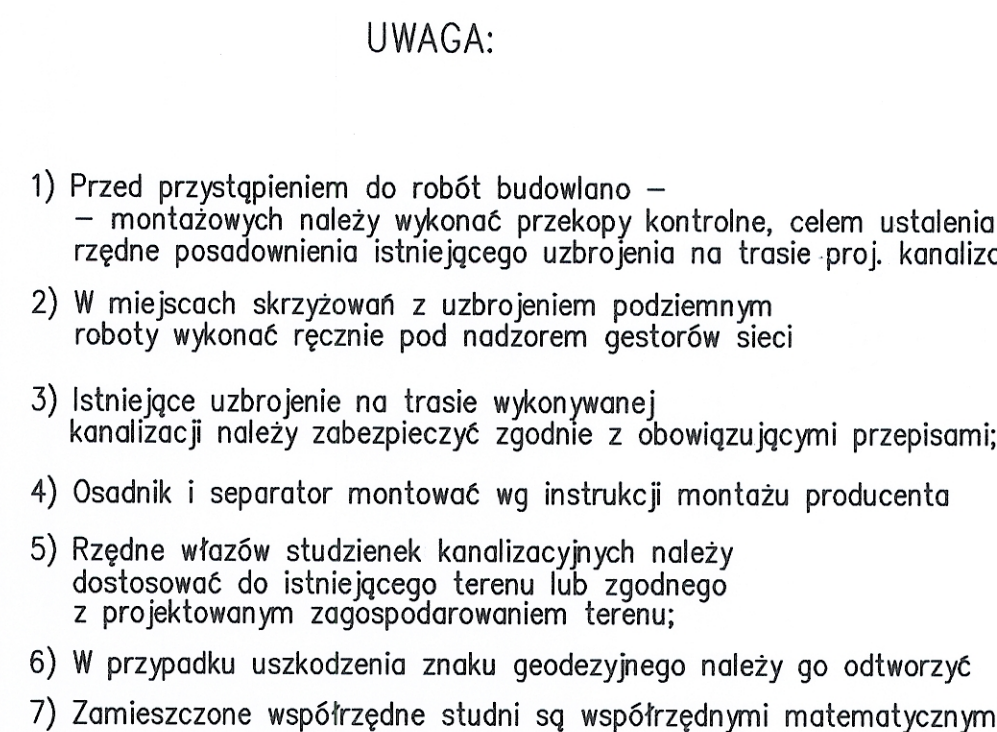


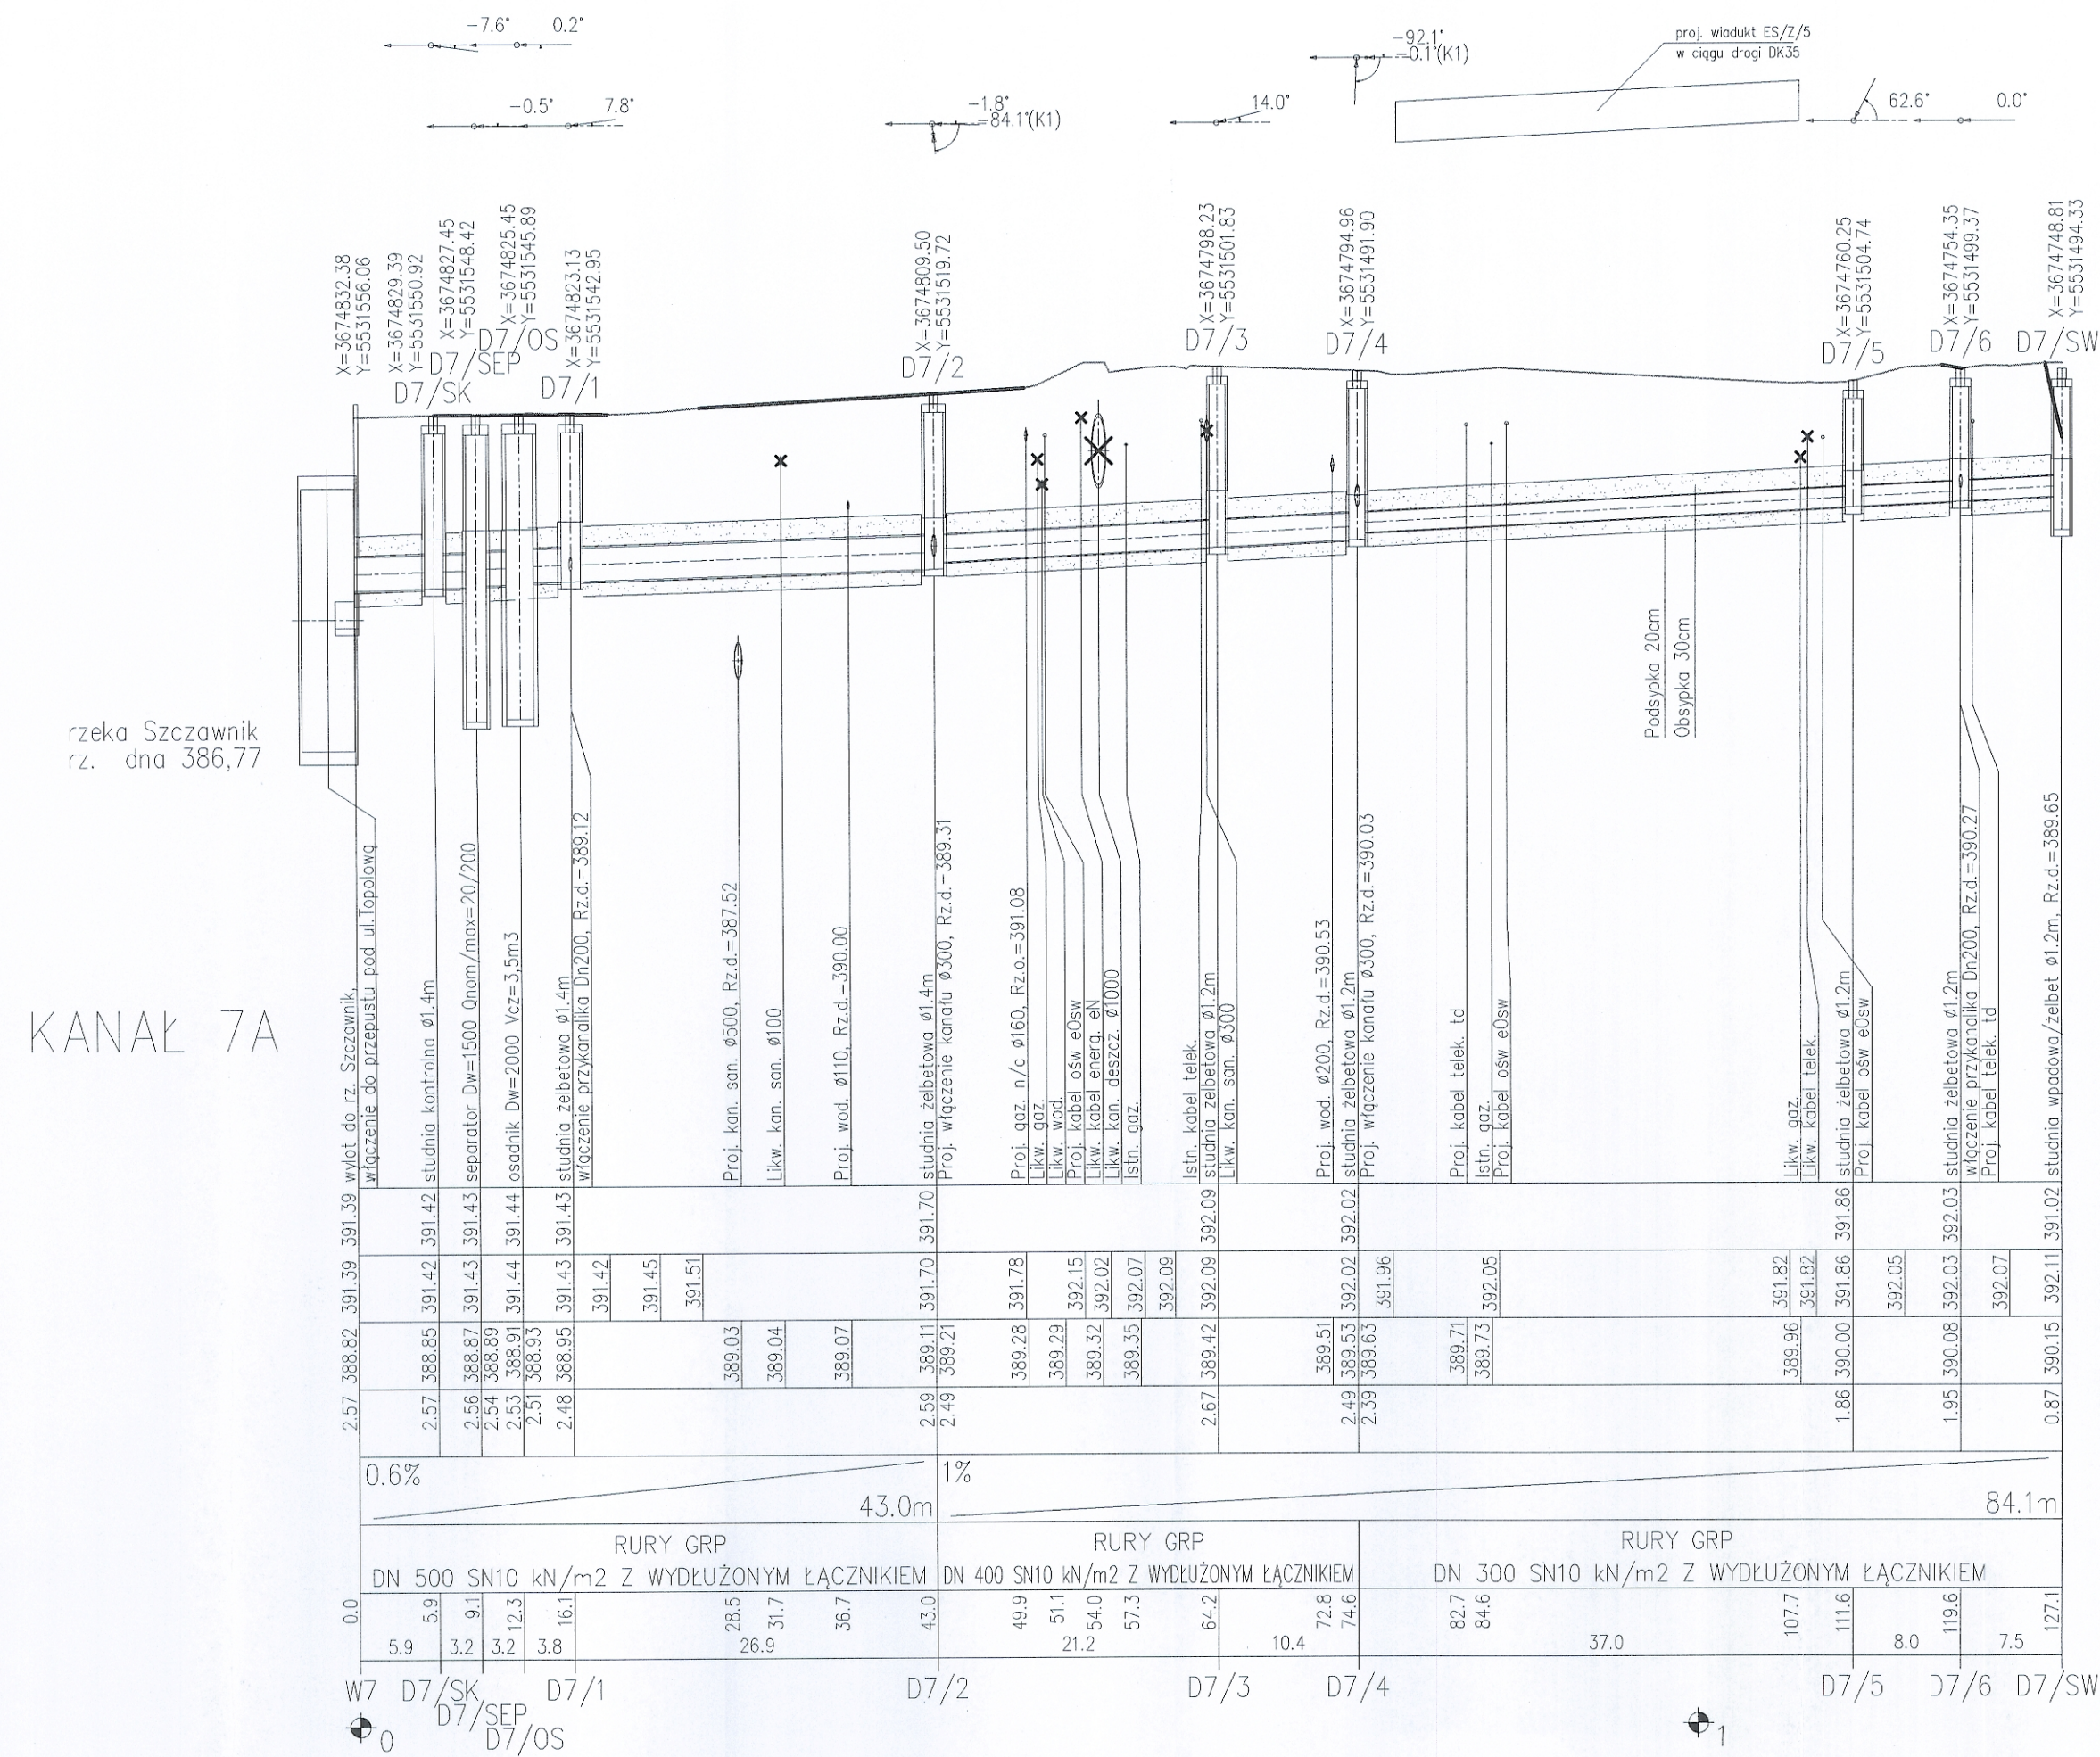

42

INWESTOR		GENERALNA DYREKCJA DRÓG KRAJOWYCH I AUTOSTRAD 53-139 WROCŁAW ul. Powstańców Śl. 186		 GDDKiA	
JEDNOSTKA PROJEKTOWA				TRAKT. sp. z o.o. sp. k. 40-159 Katowice, ul. Jesionowa 15 tel: (0-32) 228-12-70, fax: (0-32) 228-70-04 trakt@trakt.pl	
ZADANIE		Budowa obwodnicy m. Wałbrzych w ciągu drogi krajowej nr 35 od km 2+350 do km 8+250			
NAZWA OPRACOWANIA		PROJEKT BUDOWLANY TOM VI CZĘŚĆ VI/1			
TYTUŁ RYSUNKU		PROFIL PODŁUŻNY KANAŁ 7, 7A			
FUNKCJA	IMIĘ I NAZWISKO	BRANŻA/NUMER UPRAWNIENI		PODPIS	
PROJEKTANT	inż. Barbara Talaga	wod-kan 833/82			
SPRAWDZAJĄCY	mgr inż. Maria Hanak	wod-kan 541/94			
OPRACOWAŁ	mgr inż. Katarzyna Mazur				
OPRACOWAŁ	Małgorzata Dziabala				
NR UMOWY GDDKiA: 0/NR 86/PK/U/R-2/2009 (05-05/010)	SKALA 1:100/500	DATA WIERZESIEŃ 2010	STADIUM PB	BRANŻA wod-kan	NR RYS. 3.06 /M-1-KD-01