


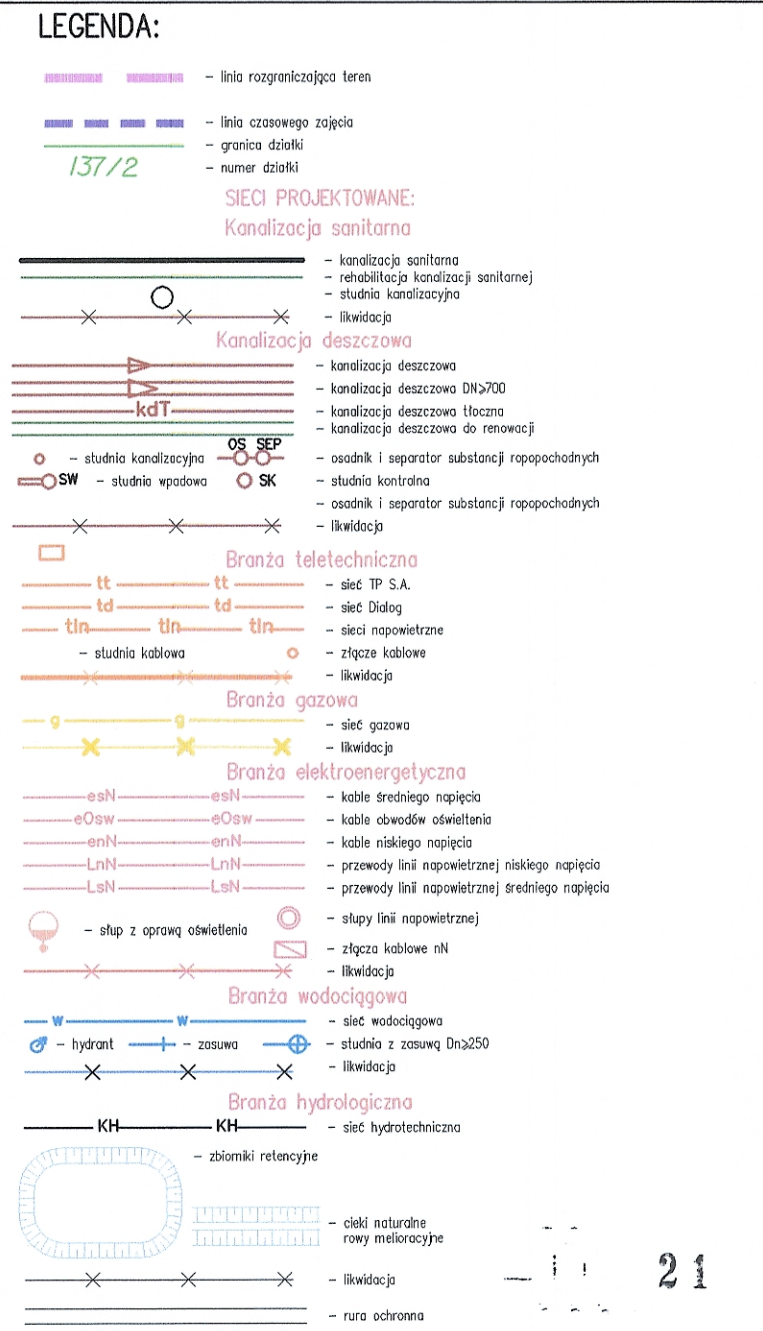

INWESTOR GENERALNA DYREKCJA DRÓG KRAJOWYCH I AUTOSTRAD 53-139 WROCŁAW ul. Powstańców Śl. 186					 GDDKIA	
JEDNOSTKA PROJEKTOWA					 TRAKT. sp. z o.o. sp.k. 40-159 Katowice, ul. Jesionowa 15 tel: (0-32) 228-12-70, fax: (0-32) 220-70-04 trakt@trakt.pl	
ZADANIE Budowa obwodnicy m. Wałbrzych w ciągu drogi krajowej nr 35 od km 2+350 do km 8+250						
NAZWA OPRACOWANIA			PROJEKT BUDOWLANY TOM VI CZĘŚĆ VI/3			
TYTUŁ RYSUNKU PLAN SYTUACYJNY KANAŁ 8						
FUNKCJA	IMIĘ I NAZWISKO	BRANŻA/NUMER UPRAWNIENI				
PROJEKTANT	inż. Barbara Talaga	wod-kan 833/82				PODPIS 
SPRAWDZAJĄCY	mgr inż. Maria Hanak	wod-kan 541/94				
OPRACOWAŁ	mgr inż. Katarzyna Mazur					
OPRACOWAŁ	Małgorzata Dziabała					
NR UMOWY GDDKIA O/NR 86/PN/U/R-2/2009 (PR-558/09)	SKALA 1:500	DATA WRZESIEŃ 2010	STADIUM PB	BRANŻA wod-kan	NR RYS. 2.06 /VI-3-KS-01	