
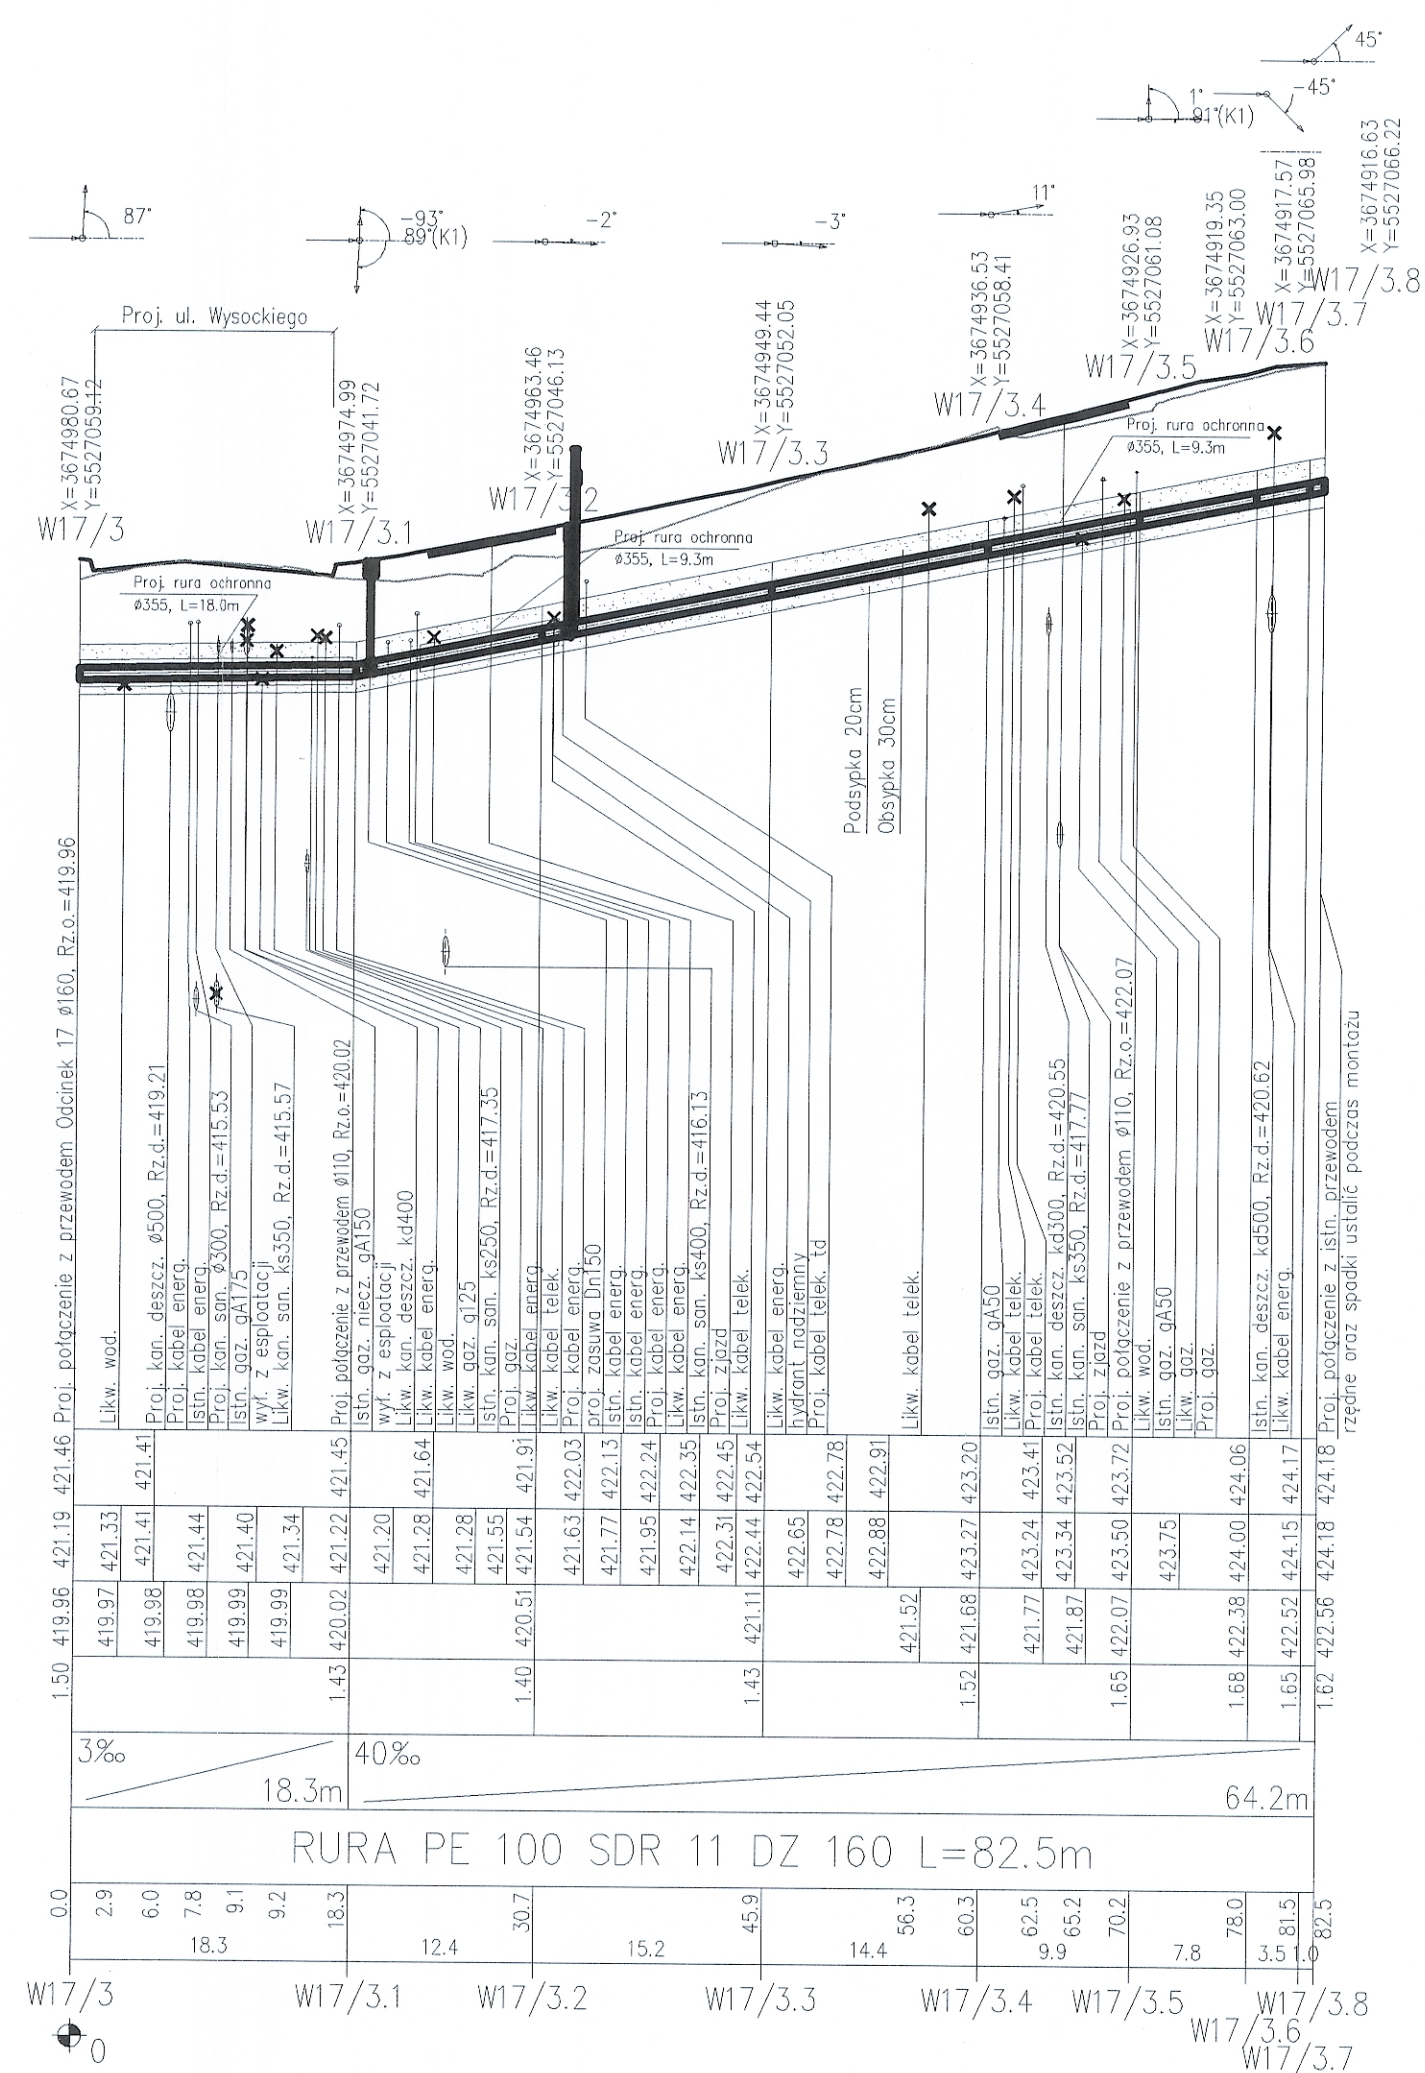


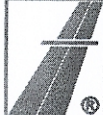

- 42

INWESTOR				
GENERALNA DYREKCJA DRÓG KRAJOWYCH I AUTOSTRAD 53-139 WROCLAW ul. Powstańców Śl. 186				
JEDNOSTKA PROJEKTOWA				
		TRAKT sp. z o.o. sp.k. 40-159 Katowice, ul. Jesionowa 15 tel: (0-32) 228-12-70, fax: (0-32) 220-70-04 trakt@trakt.pl		
ZADANIE				
Budowa obwodnicy m. Wałbrzych w ciągu drogi krajowej nr 35 od km 2+350 do km 8+250				
NAZWA OPRAWOWANIA				
PROJEKT BUDOWLANY TOM VI CZĘŚĆ VI/4				
TYTUŁ RYSUNKU				
PROFIL PODŁUŻNY ODCINEK 17				
FUNKCJA	IMIĘ I NAZWISKO	BRANŻA/NUMER UPRAWNIENI	PODPIS	
PROJEKTANT	inż. Barbara Talaga	wod-kan 833/82	[Signature]	
SPRAWDZAJĄCY	mgr inż. Maria Hanak	wod-kan 541/94	[Signature]	
OPRAWCAŁ	mgr inż. Katarzyna Mazur	[Signature]		
OPRAWCAŁ	Małgorzata Dziabala	[Signature]		
NR UMOWY GŁÓWA 0/00 86/PN/II/R-2/2009 (PR-553/09)	SKALA 1:100/500	DATA WRZESIEŃ 2010	STADIUM PB	BRANŻA wod-kan
NR RYS.			3.14	
			V-4-W-01	