


Załącznik do pisma
 U/1874/384/2015 z dn.
 03-06-2015.

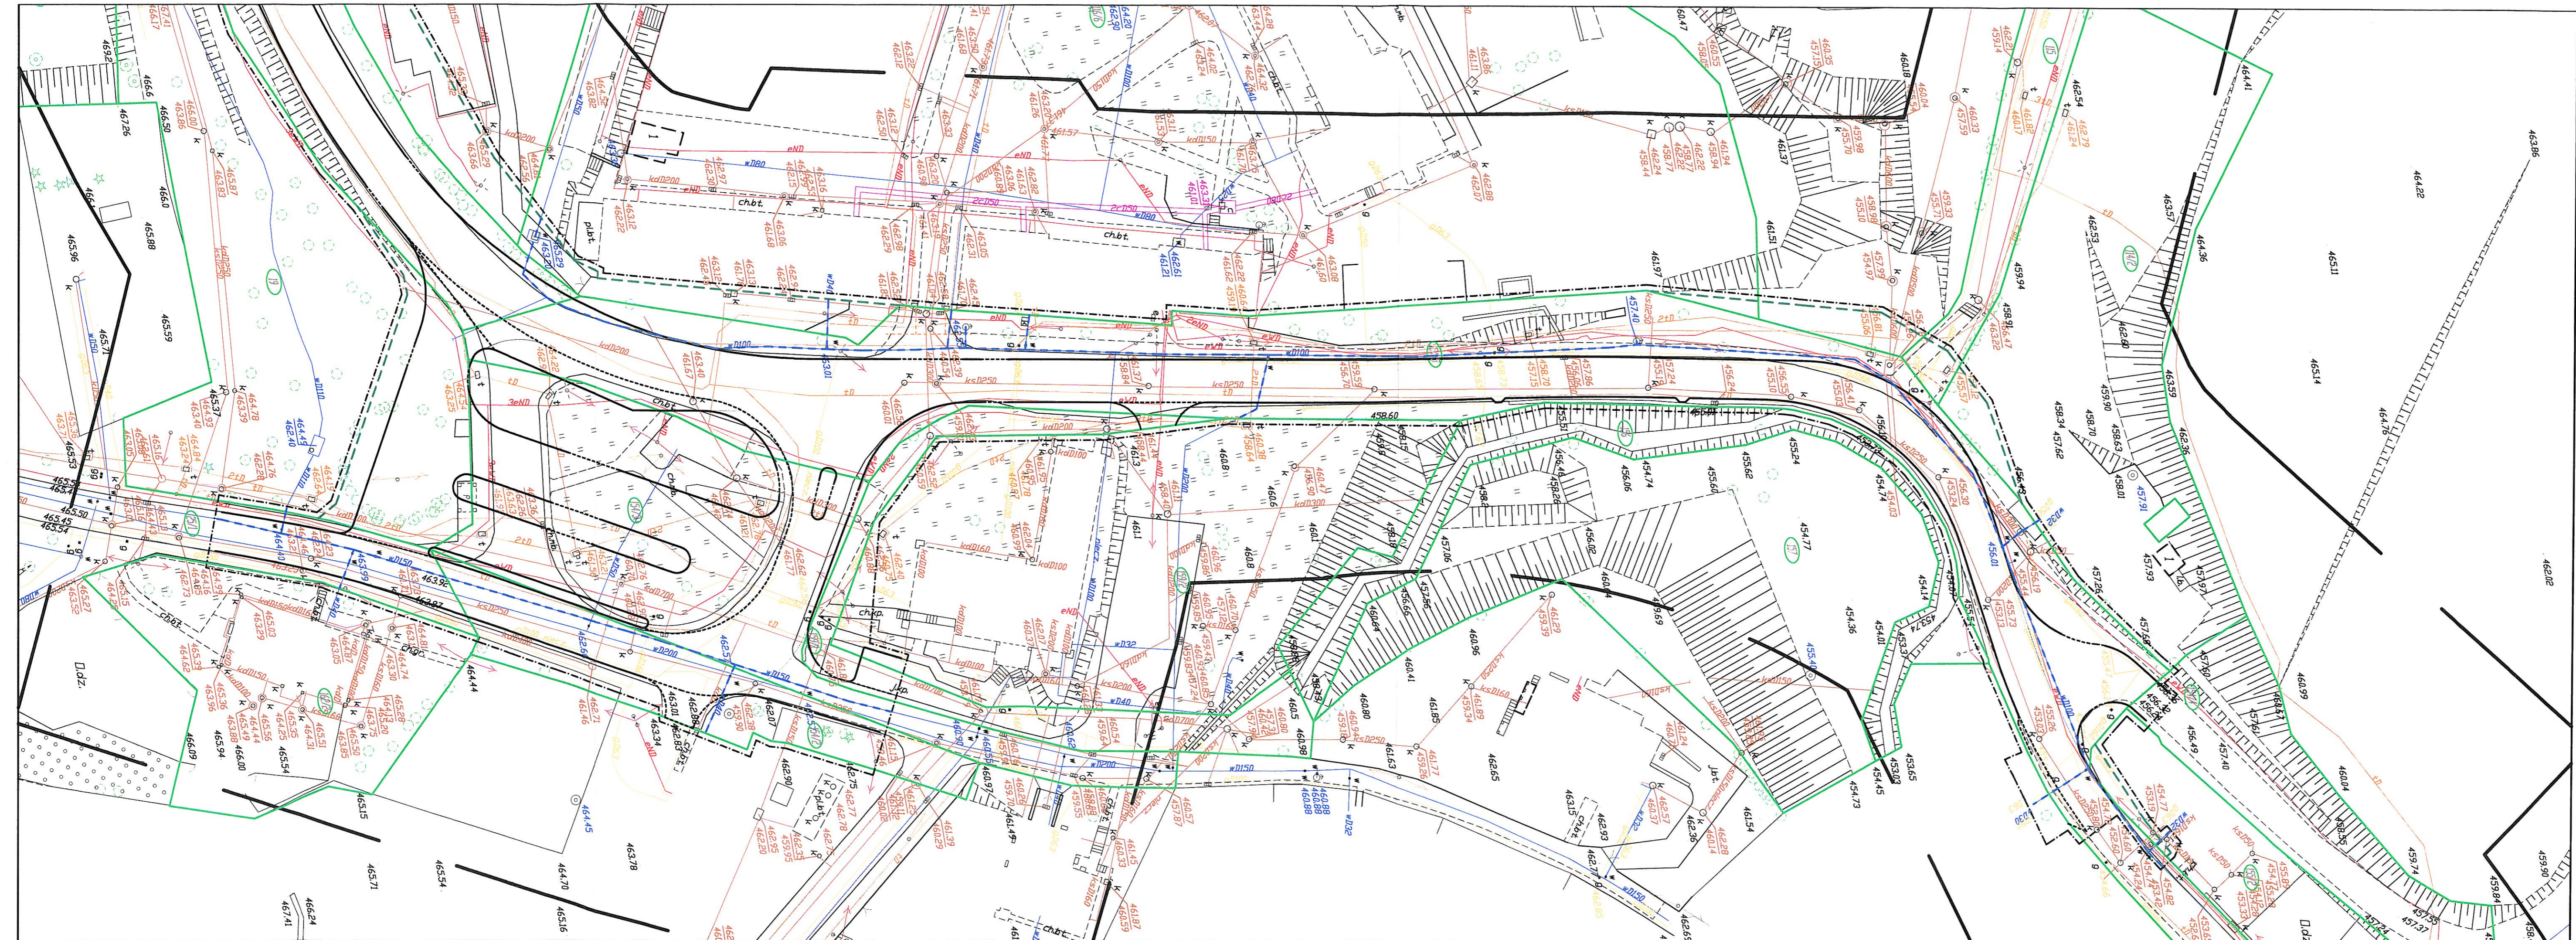

LEGENDA:

- - GRANICE DZIAŁEK
- - - - GRANICA OPRACOWANIA
- - - - GRANICE DZIAŁEK PO PODZALE
- - PROJEKTOWANY KRAWĘŻNIK PROSTY
- - - - PROJEKTOWANY KRAWĘŻNIK NAJAZDOWY
- - - - ISTNIĄCY WODOCIĄG PRZEZNACZONY DO PRZEBUDOWY

PROJEKT BUDOWLANY	OLPRO		BIURO PROJEKTOWO-REALIZACYJNE OLPRO 65-722 Zielona Góra tel. (fax) 068 456 15 53 ul. Dekoracyjna 3 email: olpro@poczta.onet.pl	
	Inwestycja: PRZEBUDOWA I MODERNIZACJA DRUGI POWIATOWEJ NR 2882D ULICA BYSTRZYCKA W GRANICACH ADMINISTRACYJNYCH M. WALBRZYCHA			
Adres: Walbrzych, ul. Bystrzycka				
Działki:				
Inwestor: Gmina Walbrzych - Zarząd Dróg, Komunikacji i Utrzymywania Miasta w Walbrzychu		Umowa: 1284/2014	Data: 05.2015	
Rysunek: PROJEKT ZAGOSPODAROWANIA TERENU		Skala: 1:500	Nr rysunku: 1.3	
Stanowisko:	Imię i nazwisko:	Uprawnienia:	Branża:	Podpis:
Projektant:	mgr inż. Bartosz Chrastek	LBS/0023/PWOS/10	Sanitarna	