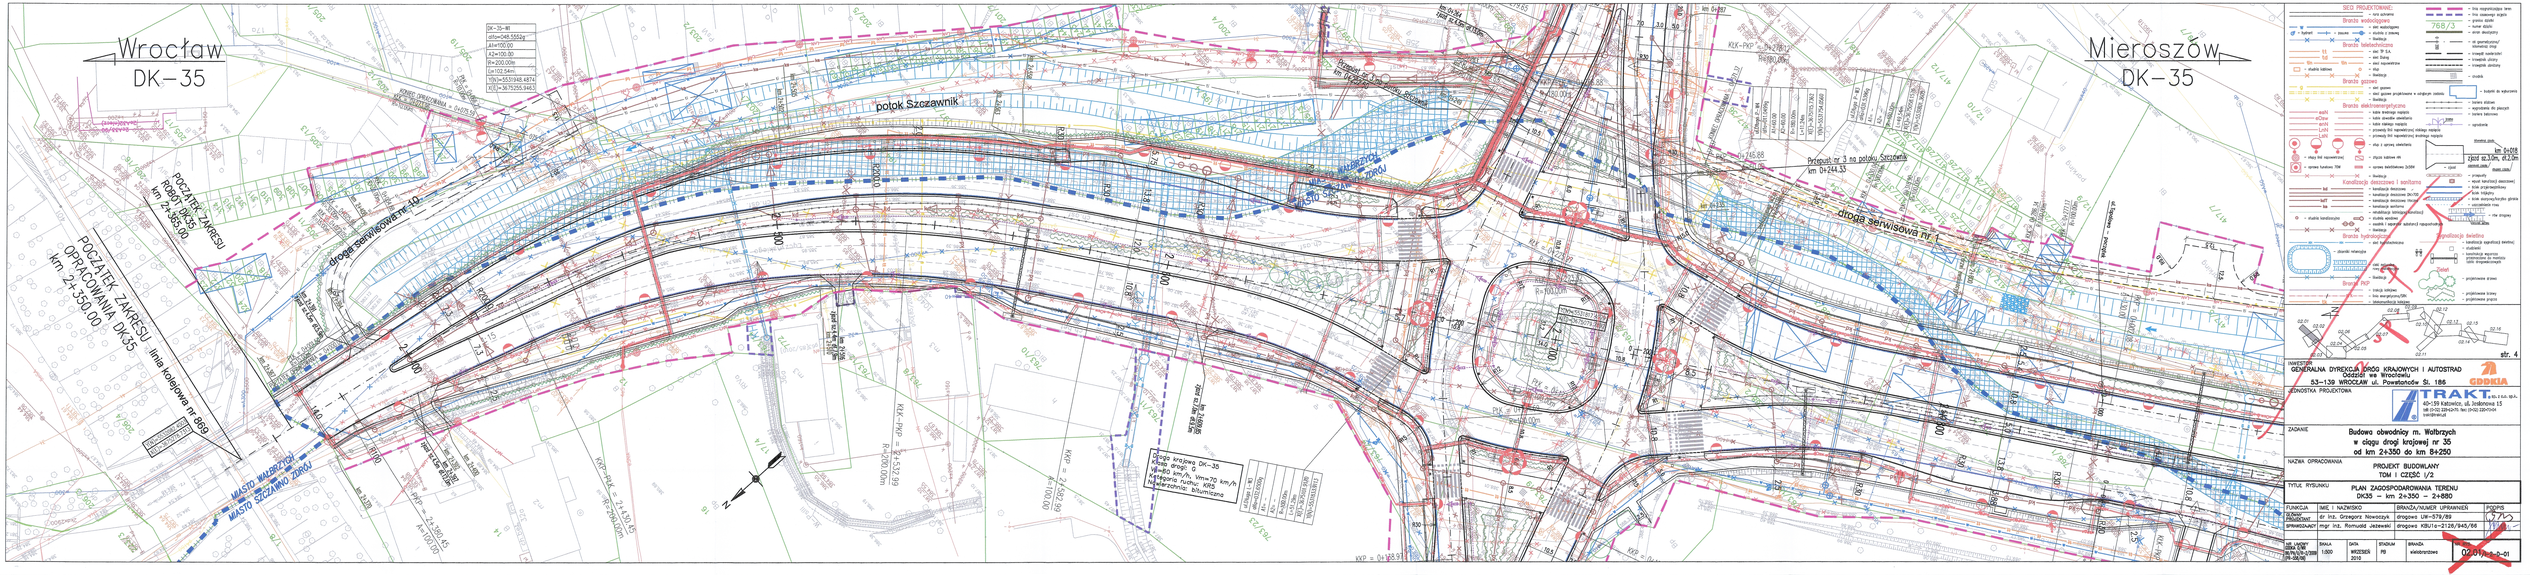
Wrocław
DK–35
Mieroszów
DK–35
POCZĄTEK ZAKRESU OPRACOWANIA DK35 km 2+350.00
POCZĄTEK ZAKRESU ROBÓT DK35 km 2+365.00
linia kolejowa nr 669
droga serwisowa nr 10
droga serwisowa nr 1
potok Szczawnik
MOST WALBRZYCH
MOST SZCZAWNO ZDRÓJ
droga krajowa DK–35 klasa drogi: G Vp=80 km/h, Vm=70 km/h kategoria ruchu: KR5 nawierzchnia: bitumiczna
SIEĆ PROJEKTOWANA:
Branża wodociągowa
Branża telekomunikacyjna
Branża gazowa
Branża elektroenergetyczna
Kanalizacja deszczowa i sanitarna
Branża hydrologiczna
Branża PKP
Oświetlenie tunelowe
INWESTOR:
GENERALNA DYREKCJA DRÓG KRAJOWYCH I AUTOSTRAD
Oddział we Wrocławiu
53–139 WROCŁAW ul. Powstańców Śl. 186
JEDNOSTKA PROJEKTOWA:
TRAKT S.A.
40–159 Katowice, ul. Jodłowa 15
tel. (+32) 2294-01-70, fax (+32) 2294-01-04
biuro@trakt.pl
ZADANIE:
Budowa obwodnicy m. Wałbrzych w ciągu drogi krajowej nr 35 od km 2+350 do km 8+250
NAZWA OPRACOWANIA:
PROJEKT BUDOWLANY
TOM I CZĘŚĆ 1/2
TYTUŁ RYSUNKU:
PLAN ZAGOSPODAROWANIA TERENU
OK35 – km 2+350 – 2+680
FUNKCJA | IMIĘ I NAZWISKO | BRANŻA/NUMER UPRAWNIEŃ | PODPIS
PROJEKTOWAŁ: mgr inż. Grzegorz Nowodzyk | dr.gaz. UM–579/89
SPRAWDZAŁ: mgr inż. Romuald Jezewski | dr.gaz. KBU1a–2128/945/66
SKALA: 1:500
DATA: WRZESIEŃ 2013
STADIUM: PB
BRANŻA: wielobranżowa
00.01.00.0–01
str. 4