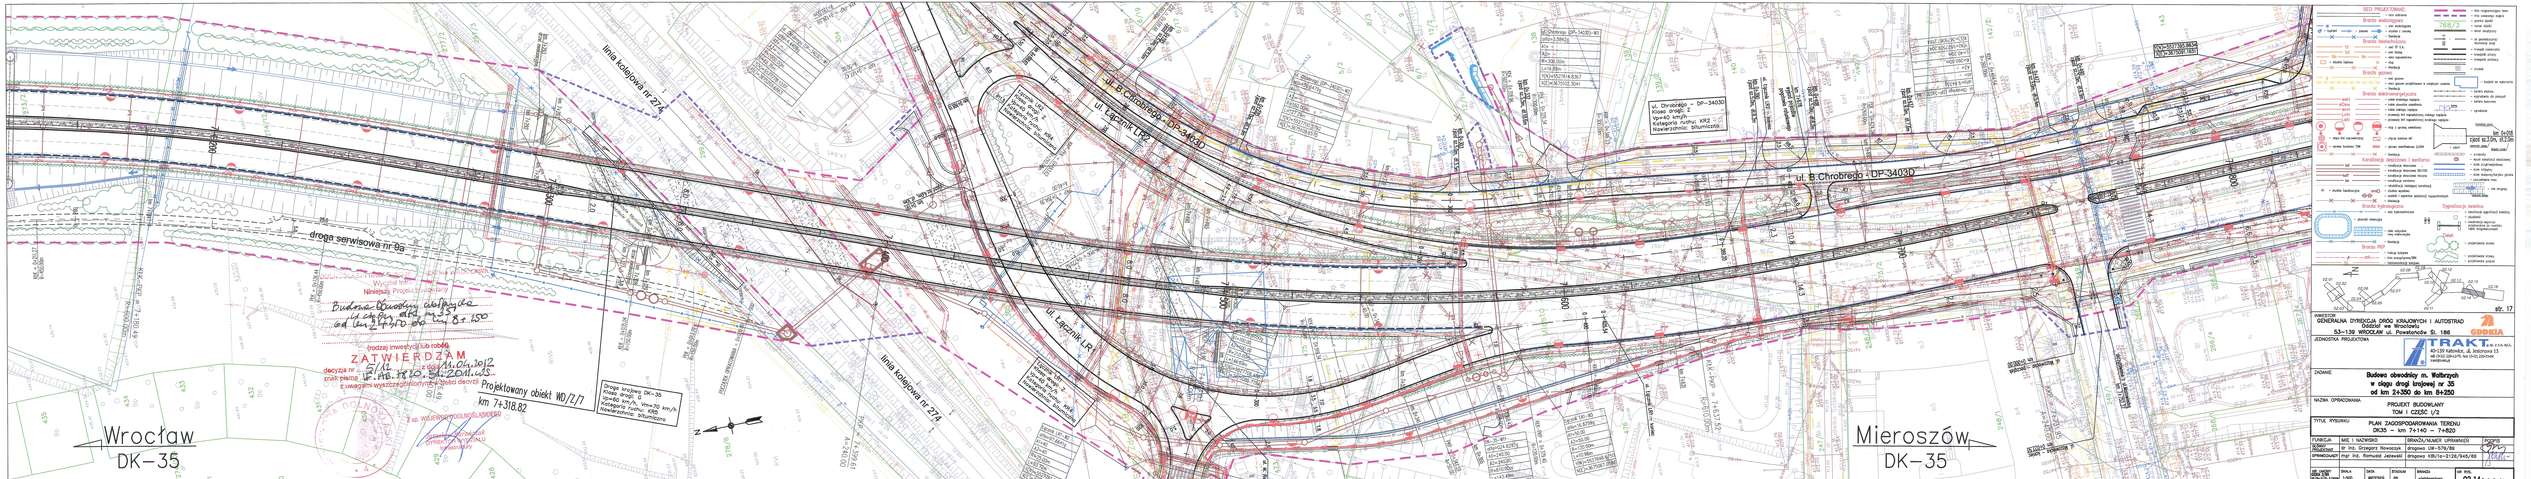
Wrocław
DK-35
Mieroszów
DK-35
linia kolejowa nr 274
linia kolejowa nr 274
droga serwisowa nr 8a
ul. B.Chrobrego - DP-3403D
ul. Łącznik LR2
ul. Łącznik LR1
ul. B.Chrobrego - DP-3403D
Budowa obwodnicy Wałbrzycha
w ciągu drogi krajowej nr 35
od km 2+000 do km 8+150
ZATWIERDZAM
Projektowany obiekt WD/Z/1
km 7+318.82
Droga krajowa DK-35
Klasa drogi: G
Vp=60 km/h, Vm=70 km/h
Kategoria ruchu: KR5
Nawierzchnia: bitumiczna
Droga krajowa DK-35
Klasa drogi: G
Vp=60 km/h
Kategoria ruchu: KR5
Nawierzchnia: bitumiczna
ul. Chrobrego - DP-3403D
Klasa drogi: G
Vp=60 km/h
Kategoria ruchu: KR2
Nawierzchnia: bitumiczna
SKOS PRZEJEZDNY
Bramy wodzące
Bramy dwuskrzydłowe
Bramy garażowe
Bramy dwuprzęsłowe
Konstrukcje stalowe i aluminiowe
Bramy hydrauliczne
Bramy PKP
Sygnalizacja świetlna
Oświetlenie
Urządzenia zabezpieczające
Inne
GENERALNA DYREKTORIA DRÓG KRAJOWYCH I AUTOSTRAD
Oddział we Wrocławiu
53-139 WROCŁAW ul. Powstańców Śl. 186
JEDNOSTKA PROJEKTOWA
TRAKT
40-128 Katowice, ul. Jastrzębska 17
TEMAT
Budowa obwodnicy m. Wałbrzych
w ciągu drogi krajowej nr 35
od km 2+000 do km 8+250
NAZWA OPRACOWANIA
PROJEKT BUDOWLANY
TOM I CZĘŚĆ 1/2
TYTUŁ WYDRUKU
PLAN ZAGOSPODAROWANIA TERENU
DK35 — km 7+140 — 7+820
FUNKCJA
MGR. I. NAZWISKO
GRAWD/NUMER UPRAWNIEŃ
PODPIS
PROJEKTOWAŁ
mgr inż. Grzegorz Nowaczyk
dr inż. Grzegorz Nowaczyk
dr inż. Grzegorz Nowaczyk
SPRAWDZIŁ
mgr inż. Romuald Jezewski
dr inż. Grzegorz Nowaczyk
dr inż. Grzegorz Nowaczyk
SKALA
1:500
DATA
MIESIĄC 2013
STADIUM
PB
BRANŻA
KONSTRUKCYJNA
NR RYS.
02.14/1-2-D-01
str. 17