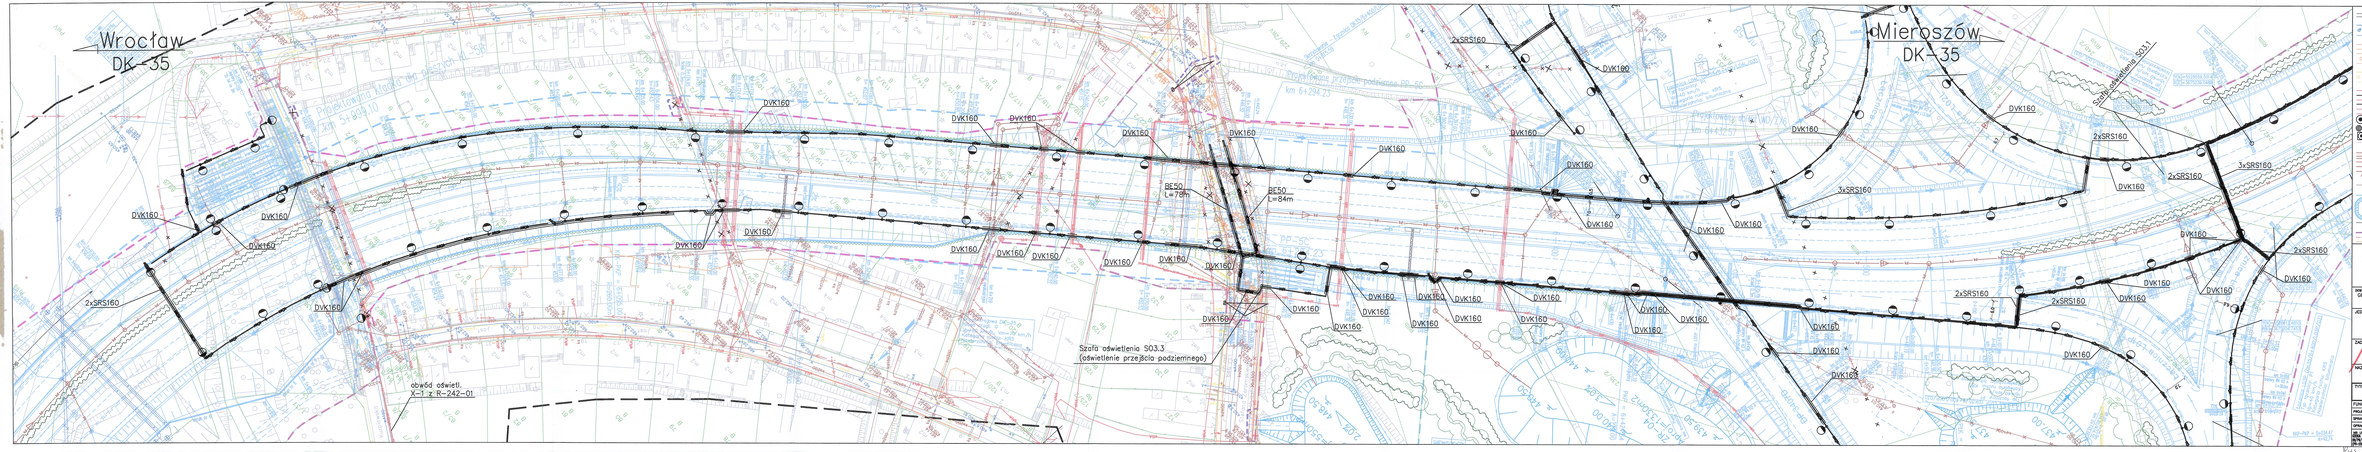
Wrocław
DK-35
Mieroszów
DK-35
DVK160
2xSRS160
3xSRS160
BE50
L=78m
BE50
L=84m
Szafa oświetlenia S03.3
(oświetlenie przejścia podziemnego)
obwód oświetl.
X-1 z "R-242-01
Szafa oświetlenia S03.1

SKŁAD PROJEKTOWY
Branża wod.-kan.
Branża teletechniczna
Branża elektryczna
Konstrukcje i zadaszenia
Branża konstrukcyjna
Branża drogowa
Branża mostowa
Branża inżynierii środowiska
Branża BRD
INWESTOR
GENERALNA DYREKCJA DRÓG KRAJOWYCH I AUTOSTRAD
Oddział w Poznaniu
53-138 WROCŁAW, ul. Powstańców Śl. 186
JEDNOSTKA PROJEKTOWA
TRAKT.
40-133 KATOWICE, ul. Jedlicznej 15
tel./fax (+48 32) 782 24 00
ZADANIE:
Budowa obwodnicy m. Wałbrzych
w ciągu drogi krajowej nr 35
od km 3+200 do km 8+200
FAZA PROJEKTOWA:
PROJEKT BUDOWLANY
TOM IV CZĘŚĆ: IV/1
TYTUŁ RYSUNKU:
PLAN SYTUACYJNY
Oświetlenie z zasilaniem, DK35 km 5+900 do km 6+660.
FUNKCJA
PROJEKTOWAŁ
SPRAWDZAŁ
OPRACOWAŁ
mgr inż. Waldemar Dąsikowski
mgr inż. Grzegorz Bielski
mgr inż. Bogusław Wiśniewski
uprawnienia
uprawnienia
uprawnienia
PROJEKT
PROJEKT
PROJEKT
WYKONAWCZY
WYKONAWCZY
WYKONAWCZY
PROJEKTU
PROJEKTU
PROJEKTU
SPRAWDZONO
SPRAWDZONO
SPRAWDZONO
SKALA
1:500
ARKUSZ
A1
FORMAT
elektronicznie
NR ARKUSZA
2.07
NR ZAŁ.