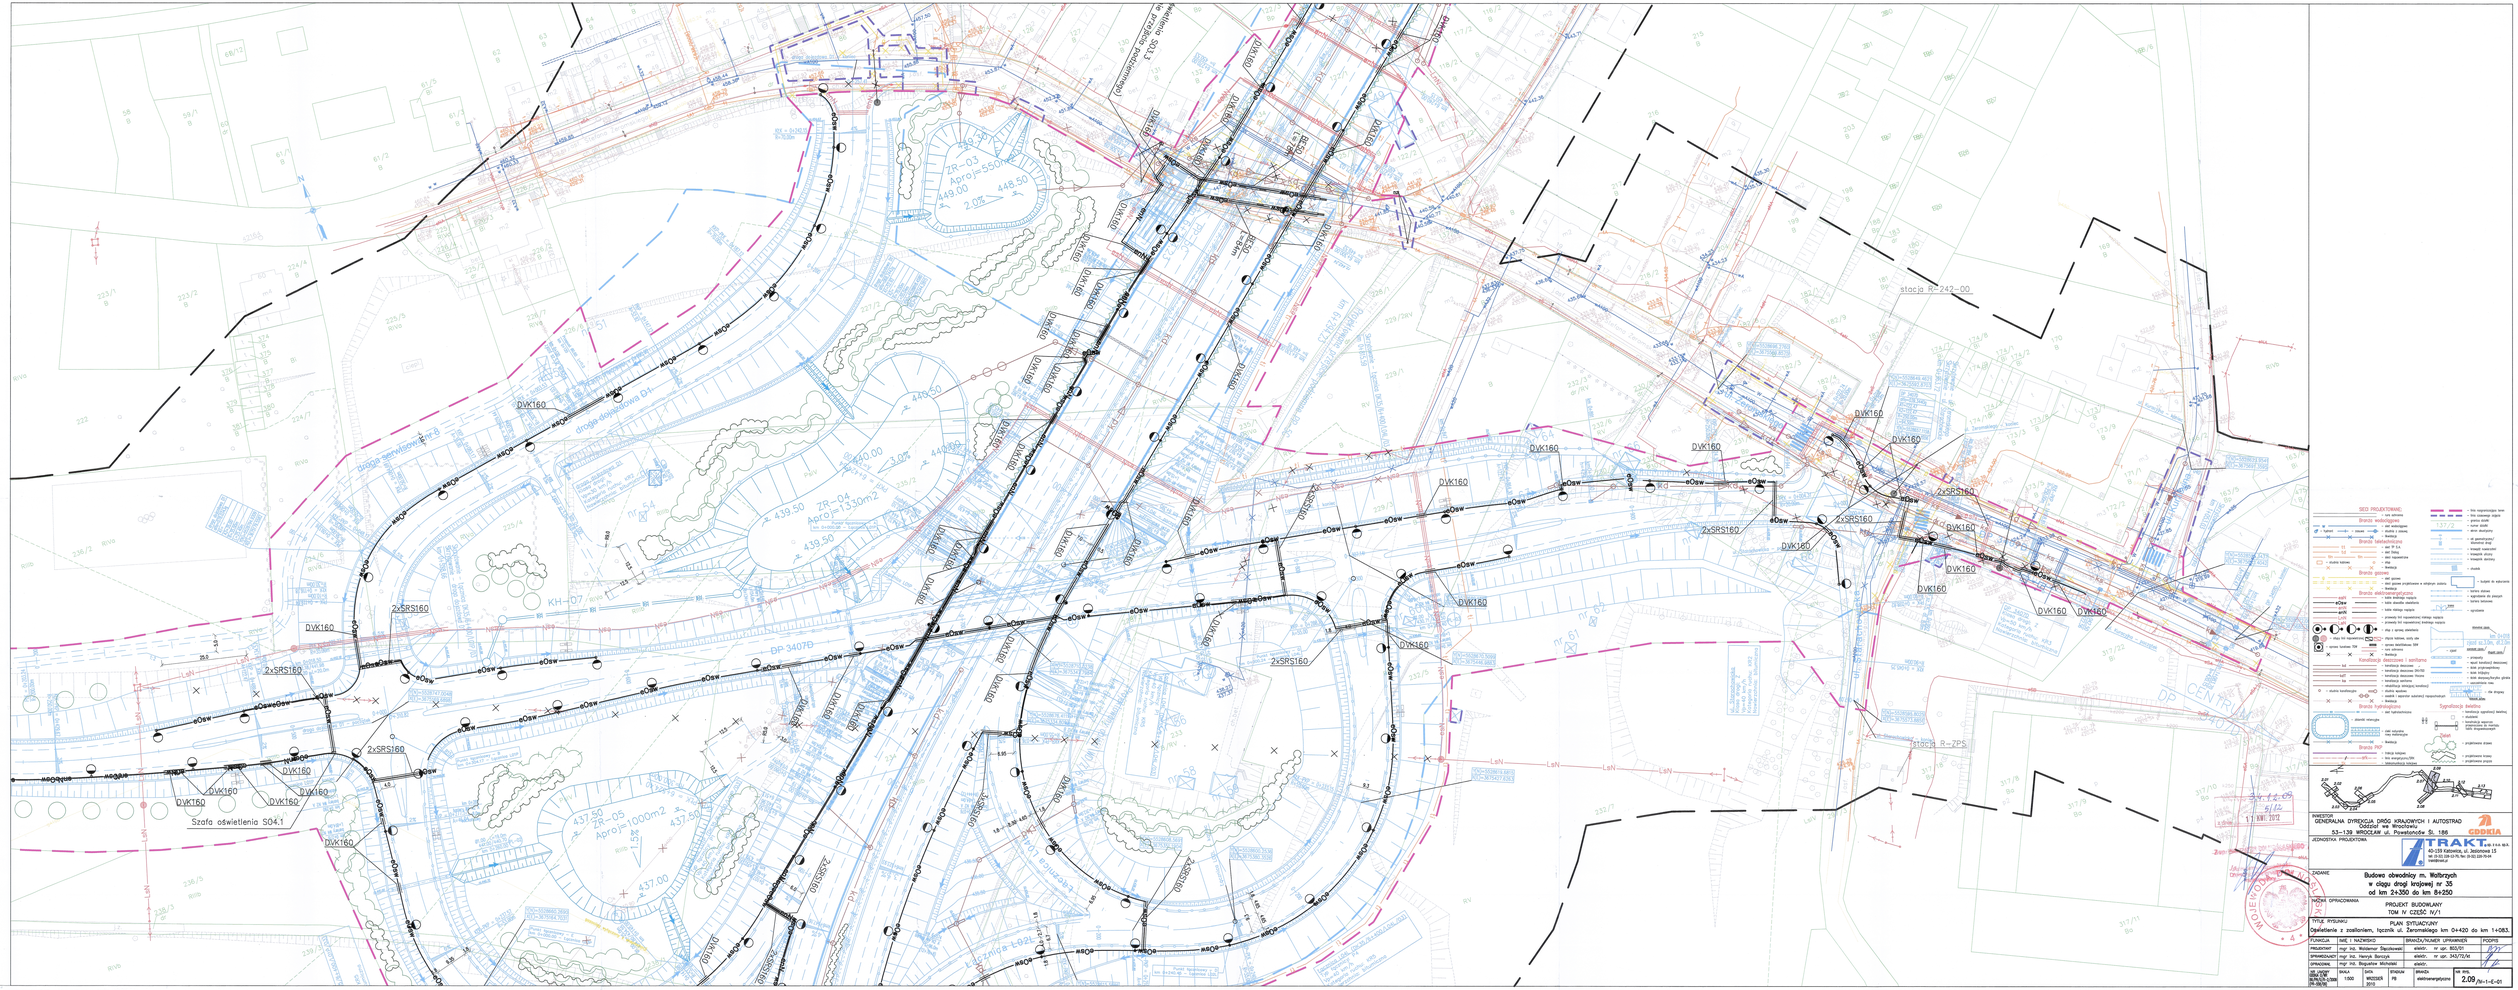
droga serwisowa D-3
droga dojazdowa D-1
ZR-03 Aproj=550m2
ZR-04 Aproj=1330m2
ZR-05 Aproj=1000m2
DP 3407D
KH-07
Szafa oświetlenia SO4.1
2xSRS160
DVK160
eOsw
stacja R-242-00
stacja R-ZPS
DP CENTRUM
SEO PROJEKTOWANIE
Branża instalacyjna
Branża teletechniczna
Branża gazowa
Branża elektroenergetyczna
Konstrukcja stalowa i aluminiowa
Branża hydrauliczna
Branża PKP
Typowe konstrukcje betonowe
Sytuacja
Profil
PRZEDMIOT
GENERALNA DYREKCJA DRÓG KRAJOWYCH I AUTOSTRAD
Oddział we Wrocławiu
53-139 WROCŁAW ul. Powstańców Śl. 186
JEDNOSTKA PROJEKTOWA
TRAKT
40-139 Katowice, ul. Jesienna 1
tel. (0-32) 258 03 76, fax. (0-32) 201 19 64
e-mail:@
ZADANIE
Budowa obwodnicy m. Wałbrzych
w ciągu drogi krajowej nr 35
od km 2+350 do km 8+250
AUTOR OPRACOWANIA
PROJEKT BUDOWLANY
TOM V/ CZĘŚĆ IV/1
TYTUŁ RYSUNKU
PLAN SYTUACYJNY
Oświetlenie z zasilaniem, łącznik ul. Żaromskiego km 0+420 do km 1+083.
FUNKCJA
IMIĘ I NAZWISKO
BRANŻA/NUMER UPRAWNIEŃ
PODPIS
PROJEKTANT
mgr inż. Waldemar Dąsikowski
elektr. nr upr. 805/01
SPRAWDZAJĄCY
mgr inż. Henryk Banczyk
elektr. nr upr. 343/72/W
OPRACOWAŁ
mgr inż. Bogusław Wichary
elektr.
SKALA
1:500
DATA
WRZESIEŃ 2010
STADIUM
PB
BRANŻA
elektroenergetyczna
NR RYS.
2.09/IV-1-E-01