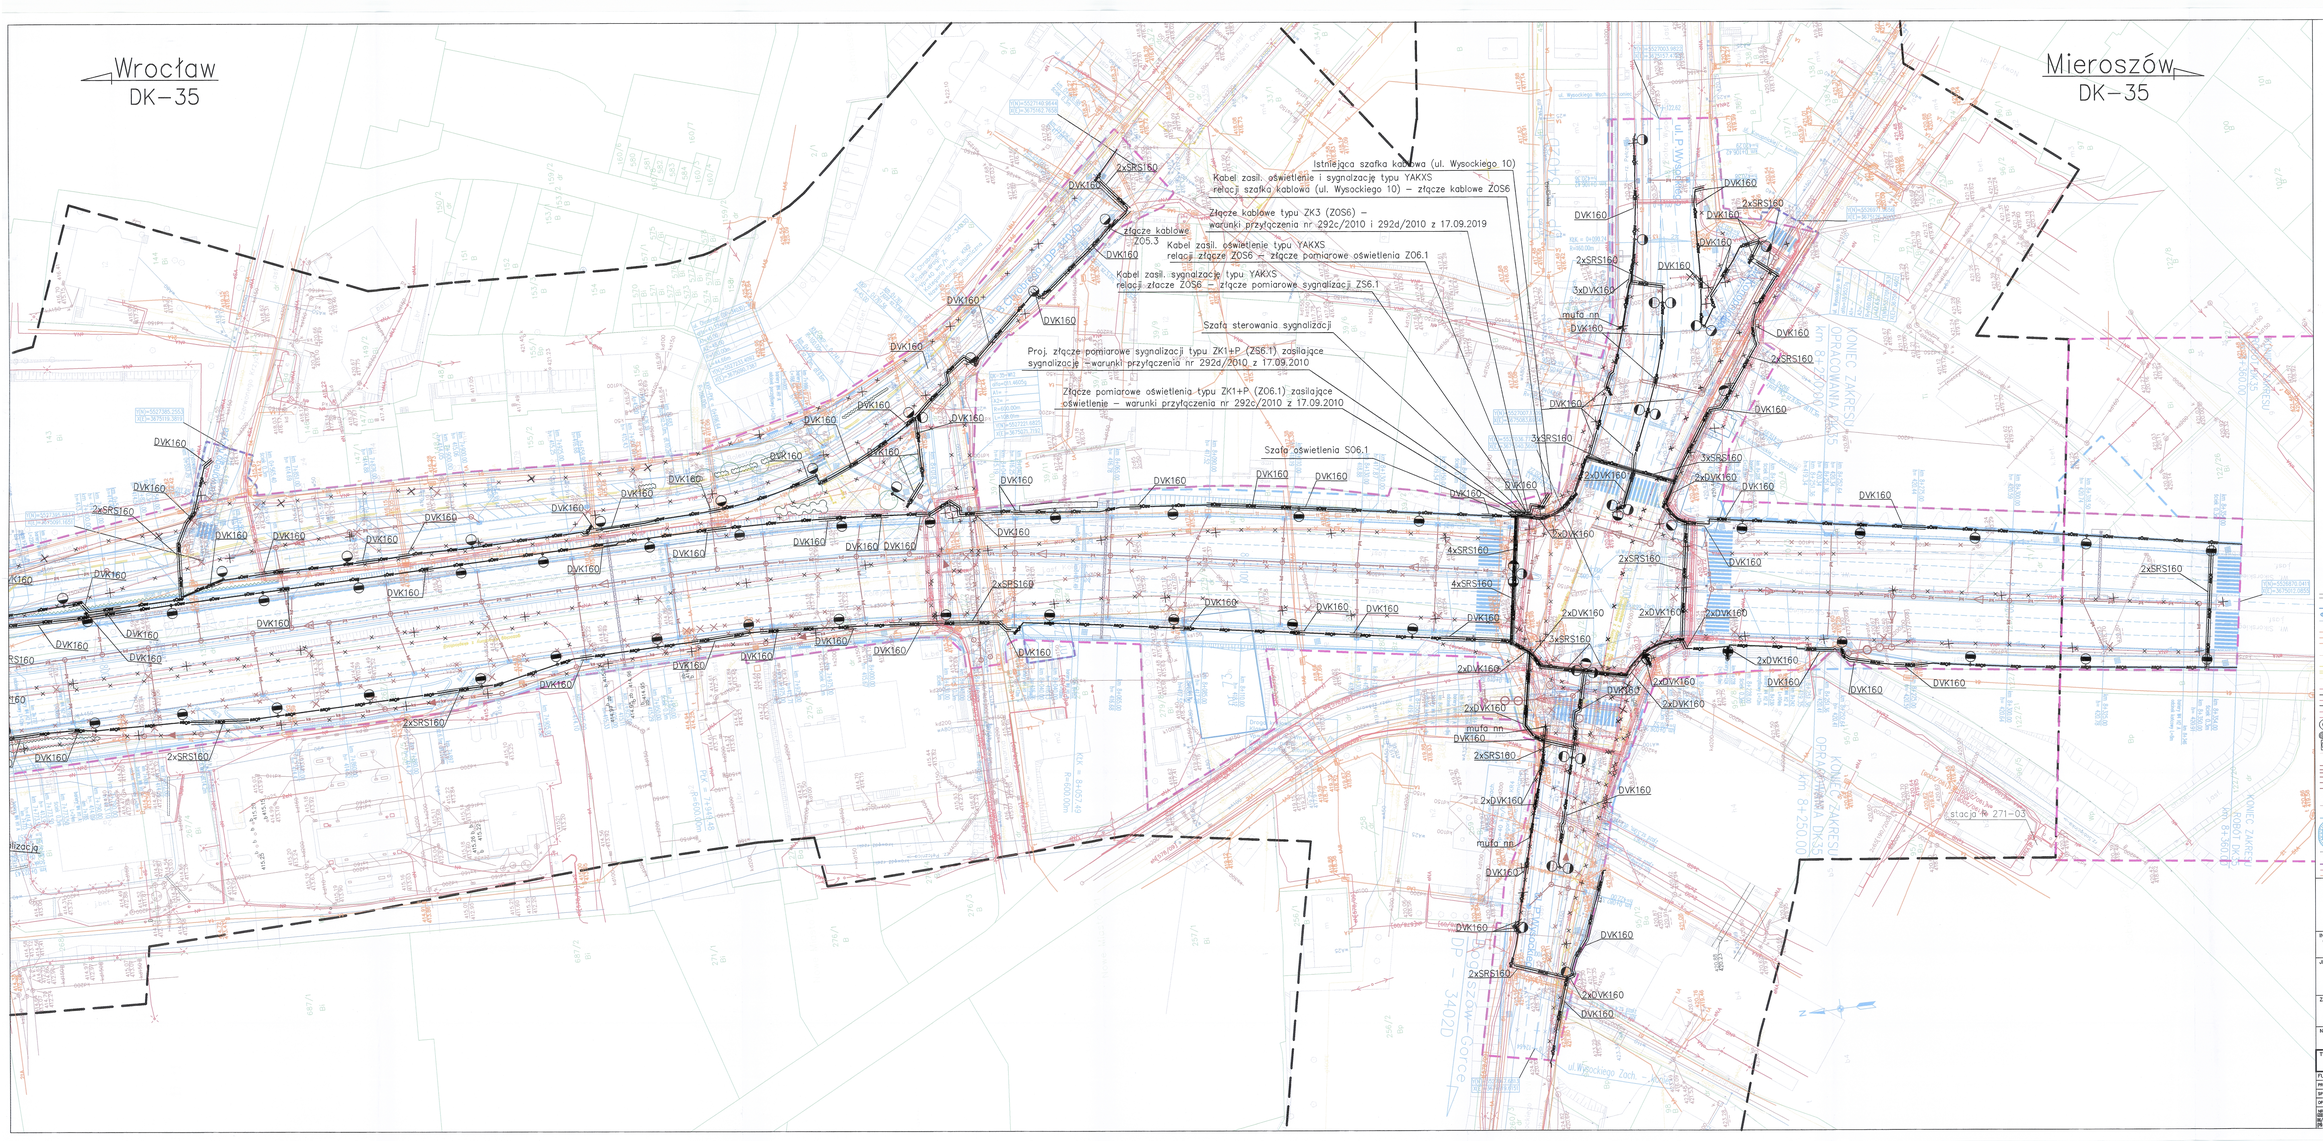

SEO PROJEKTOWANE

Branża radiokomunikacyjna
- kabel
- szafa
- słupek
- studnia kablowa

Branża teletechniczna
- szafa
- studnia kablowa

Branża gazowa
- zawór

Branża elektroenergetyczna
- słupy SN napowietrznej
- sprzęt kablowy SN

Kanalizacja deszczowa i sanitarna
- studnia teletechniczna
- studzienka ściekowa

Branża hydrotechniczna
- zbiornik retencyjny

Branża PKP

Sygnalizacja świetlna
- sygnalizator
- słupek

Zieleń
- projektowane drzewo
- projektowany krzew
- projektowana pergola

INWESTOR
GENERALNA DYREKCJA DRÓG KRAJOWYCH I AUTOSTRAD
Oddział we Wrocławiu
53-139 WROCŁAW ul. Powstańców Śl. 186

JEDNOSTKA PROJEKTOWA
TRAK S.A.
40-539 Katowice, ul. Jagiellońska 15
tel. (+32) 209-13-90, fax (+32) 209-19-64
trak@trak.pl

ZADANIE
Budowa obwodnicy m. Wałbrzych
w ciągu drogi krajowej nr 35
od km 2+300 do km 8+250

BRANŻA, OPRACOWANIA
PROJEKT BUDOWLANY
TOM IV CZĘŚĆ: IV/1

TYTUŁ RYSUNKU
PLAN SYTUACYJNY
Oświetlenie z zasilaniem, DK35 km 7+780 do km 8+354.

FUNKCJA	IMIĘ I NAZWISKO	BRANŻA/NUMER UPRAWNIEŃ	PODPIS
PROJEKTANT	mgr inż. Waldemar Sęczkowski	elektr., nr upr. 803/01	
SPRAWDZAJĄCY	mgr inż. Henryk Barczyk	elektr., nr upr. 345/72/M	
OPRACOWAŁ	mgr inż. Bogusław Michalski	elektr.,	

NR. UMOWY DZP/ZN/328/2009 PR-19/09	SKALA 1:500	DATA WRZESIEŃ 2012	STADIUM PB	BRANŻA elektroenergetyczna	NR RYS. 2.13 /IV-1-E-01