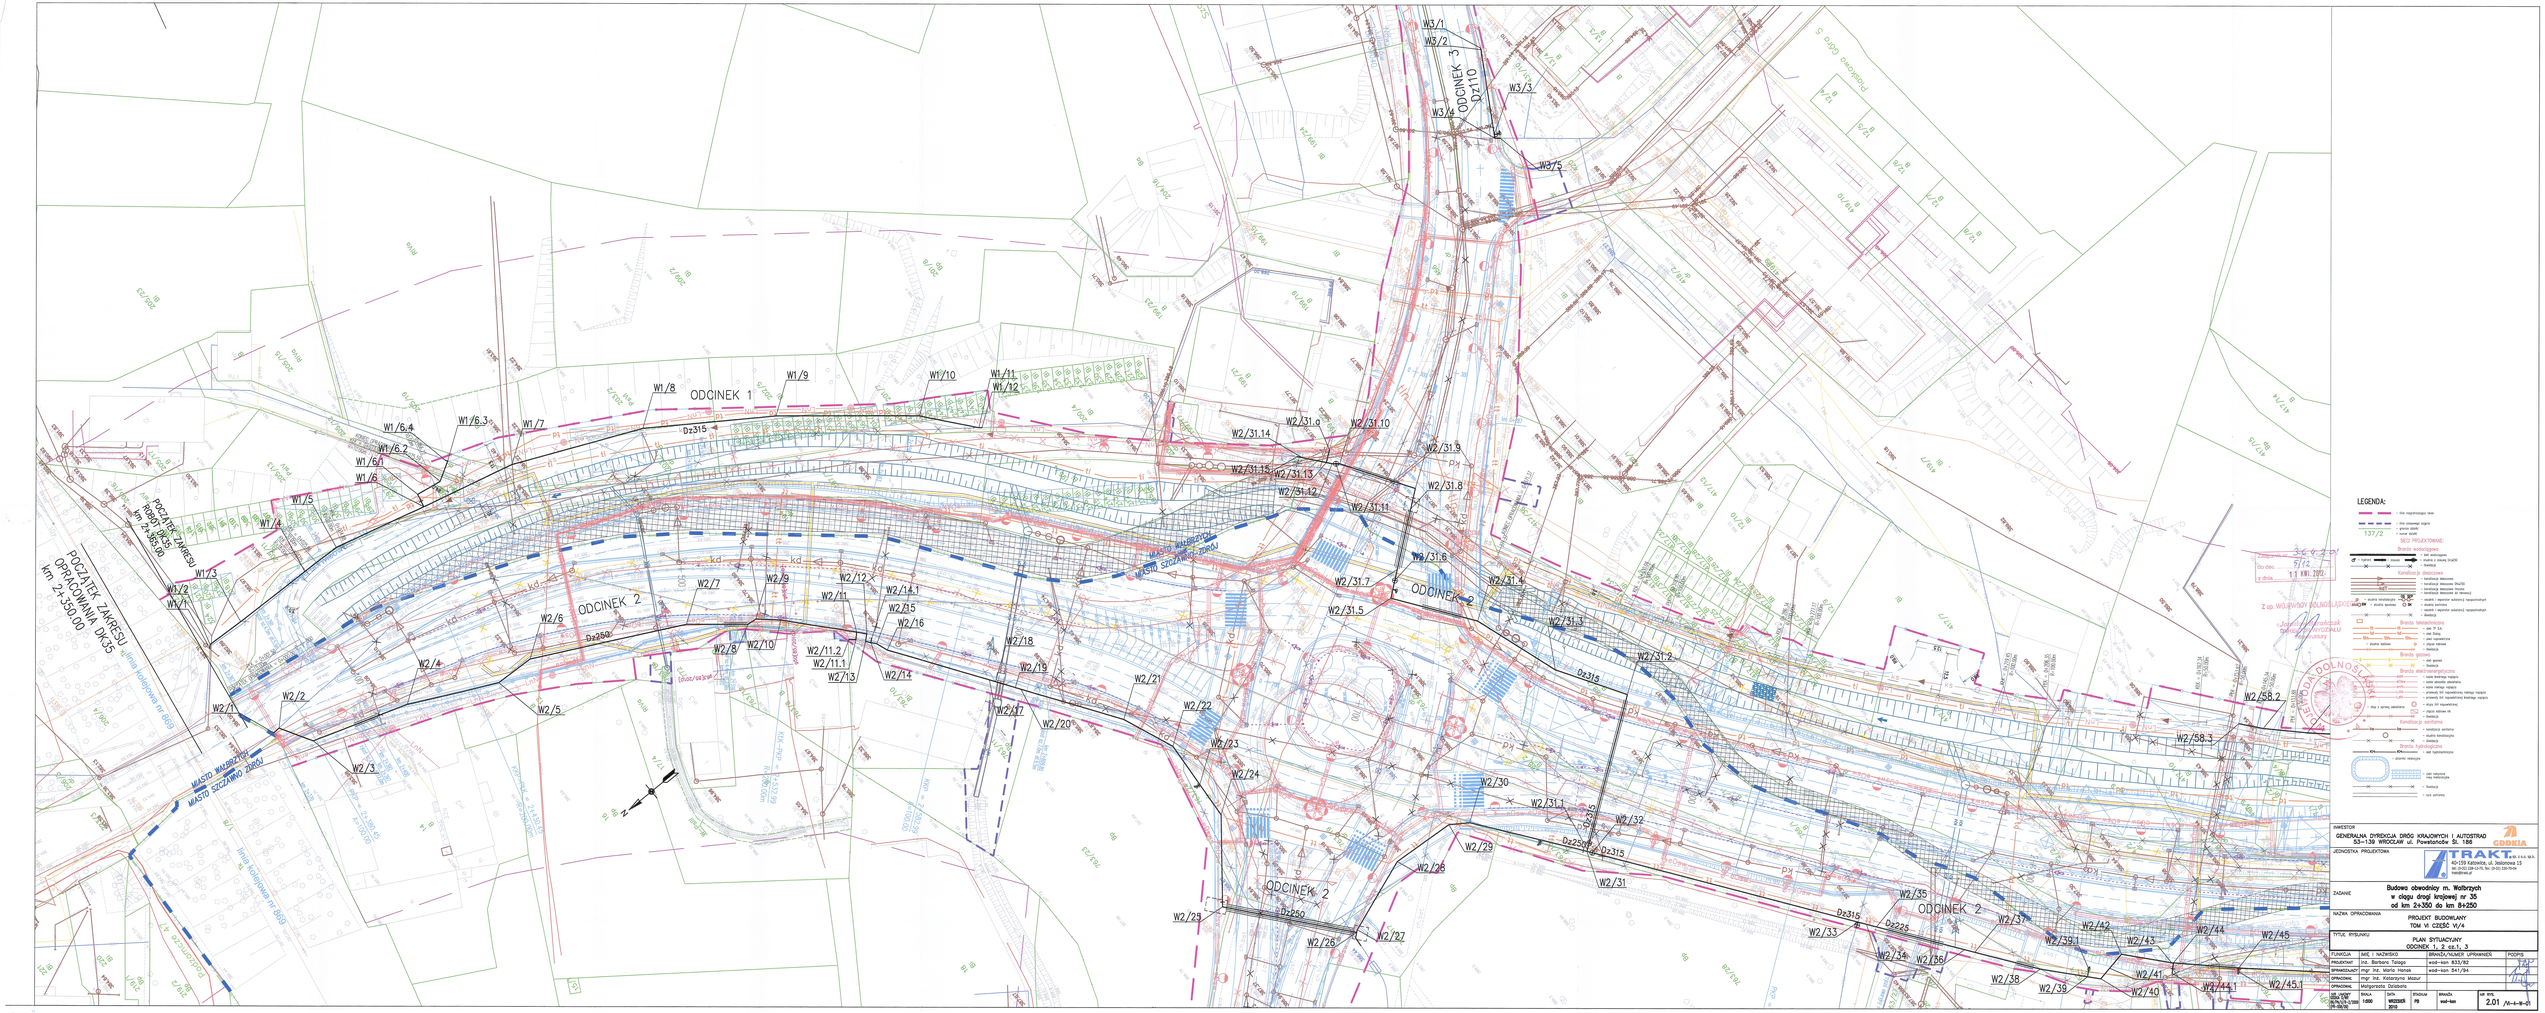
ODCINEK 1
ODCINEK 2
ODCINEK 3
POCZĄTEK ZAKRESU OPRACOWANIA DK35 km 2+350,00
MIASTO WAŁBRZYCH
MIASTO SZCZAWNO ZDROJU
LEGENDA:
SIEĆ PROJEKTOWANA:
Branża wodociągowa
Branża kanalizacyjna
Branża teletechniczna
Branża gazowa
Branża energetyczna
Kanalizacja sanitarna
Branża hydrotechniczna
Z up. WOJEWODY DOLNOŚLĄSKIEGO
Jolanta Kamińska
Dyrektor Generalny
Generalnej Dyrekcji Dróg Krajowych i Autostrad
Oddział we Wrocławiu
INWESTOR
GENERALNA DYREKCJA DRÓG KRAJOWYCH I AUTOSTRAD
53-139 WROCŁAW ul. Powstańców Śl. 186
JEDNOSTKA PROJEKTUJĄCA
TRAKT S.A.
40-159 Katowice, ul. Jesionowa 15
ZADANIE
Budowa obwodnicy m. Wałbrzych
w ciągu drogi krajowej nr 35
od km 2+350 do km 8+250
NAZWA OPRACOWANIA
PROJEKT BUDOWLANY
TOM VI CZĘŚĆ VI/4
TYTUŁ RYSUNKU
PLAN SYTUACYJNY
ODCINEK 1, 2 cz.1, 3
FUNKCJA
IMIĘ I NAZWISKO
BRANŻA/UPRAWNIENIA
PODPIS
PROJEKTOWAŁ
mgr inż. Martta Hanus
wod-kan 541/94
SPRAWDZAŁ
mgr inż. Katarzyna Matusz
OPRACOWAŁ
Małgorzata Dziadosz
SKALA
1:500
DATA
WRZESIEŃ 2015
STADIUM
PB
BRANŻA
wod-kan
NR RYS.
2.01
/VI-4-W-01