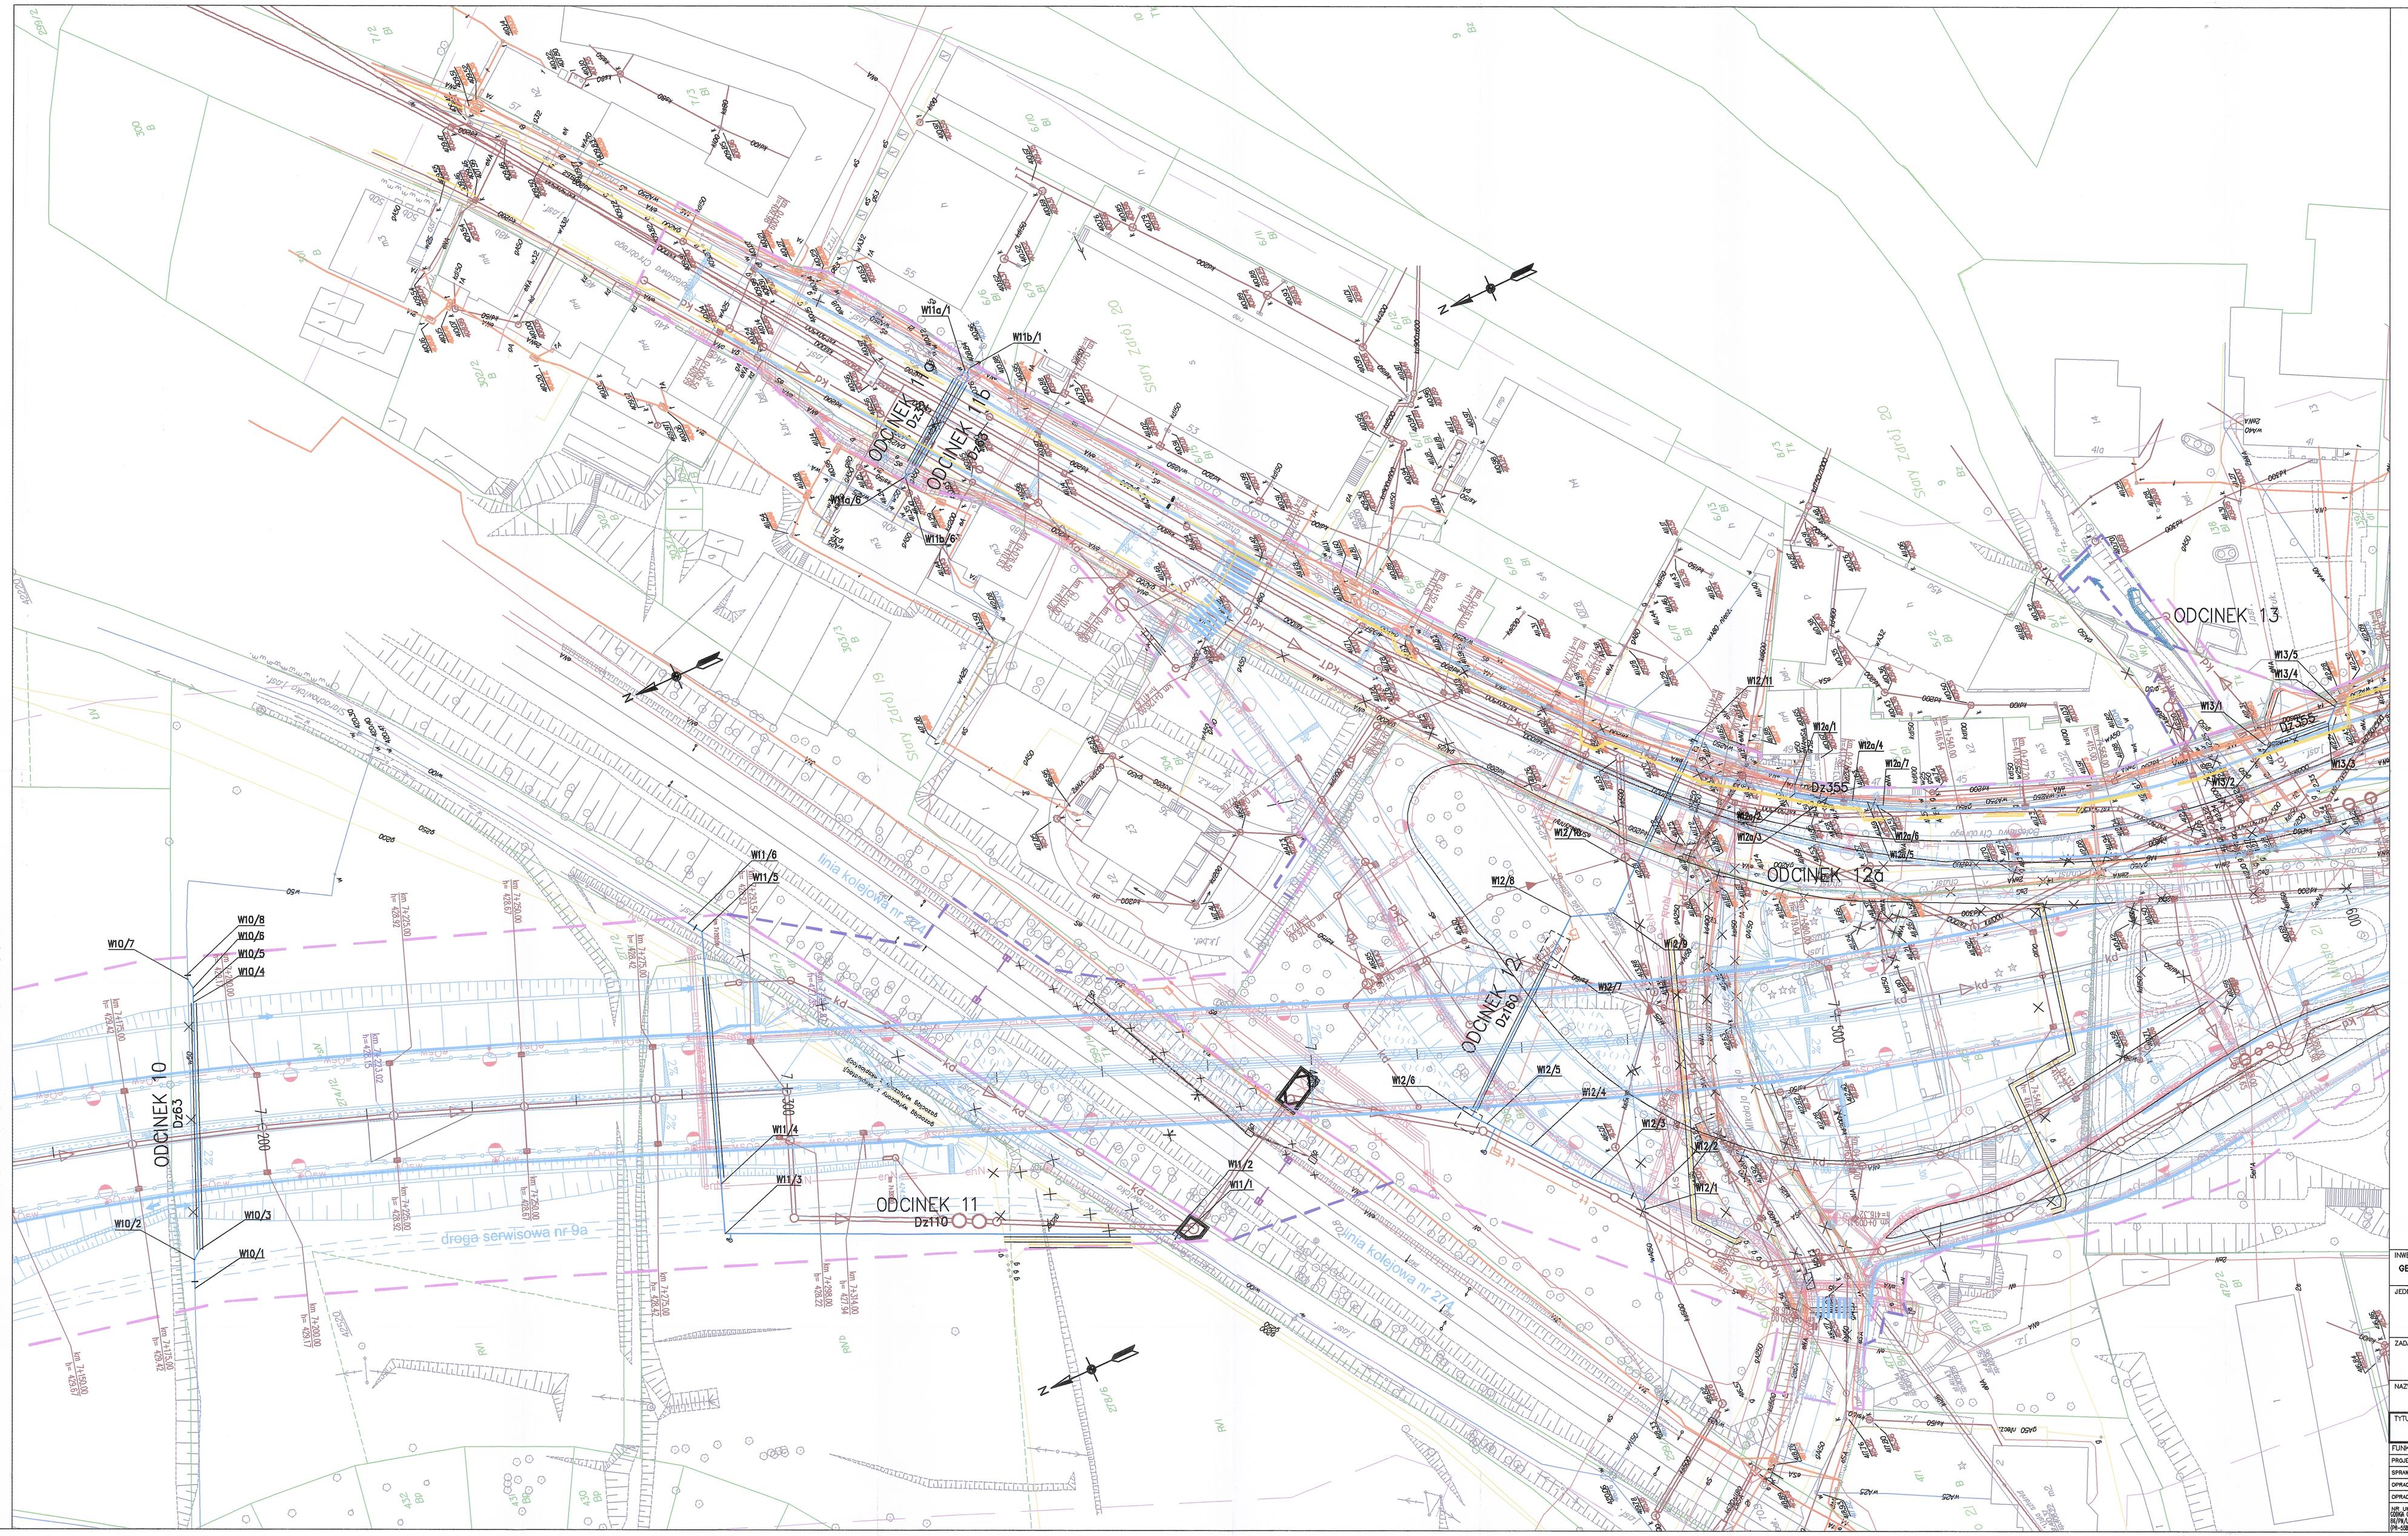

LEGENDA:

- linia rozgraniczająca teren
- linia zabudowy zajęta
- granice działek
- numer działki

137/2

SIEĆ PROJEKTOWANA:

Branża wodociągowa
- sieć wodociągowa
- studnia z zaworu DN250
- hydrant
- zasuwa
- Rurociąg

Kanalizacja deszczowa
- kanalizacja deszczowa
- kanalizacja deszczowa DN700
- kanalizacja deszczowa tłoczna
- kanalizacja deszczowa do rowowej
- studnia kanalizacyjna
- osadnik z separatorem substancji ropopochodnych
- studnia spadowa
- studnia kaskadowa
- osadnik z separatorem substancji ropopochodnych
- Rurociąg

Branża telefoniczna
- słup TP S.A.
- sieć fibry
- sieć napowietrzna
- ciągi kablowe
- Rurociąg

Branża gazowa
- sieć gazowa
- Rurociąg

Branża elektroenergetyczna
- kable średniego napięcia
- kable średnim nadziemne
- kable niskiego napięcia
- przewody linii napowietrznej niskiego napięcia
- przewody linii napowietrznej średniego napięcia
- słupy linii napowietrznej
- słup z sygnałem ostrzegawczym
- ciągi kablowe elt
- Rurociąg

Kanalizacja sanitarna
- kanalizacja sanitarna
- studnia kanalizacyjna
- Rurociąg

Branża hydrotechniczna
- sieć hydrotechniczna
- zbiornik retencyjny
- skid odpadów rzeczy małowodnych
- Rurociąg
- rura ochronna

— 26

INWESTOR
GENERALNA DYREKCJA DRÓG KRAJOWYCH I AUTOSTRAD
53-139 WROCŁAW ul. Powstańców Śl. 186

GDDKiA

JEDNOSTKA PROJEKTOWA

TRAKT. Sp. z o.o. sp.k.
40-159 Katowice, ul. Jesionowa 15
tel. (0-32) 2164-240, fax (0-32) 255-09-04
trakt@trakt.pl

ZADANIE
Budowa obwodnicy m. Wałbrzych
w ciągu drogi krajowej nr 35
od km 2+350 do km 8+250

NAZWA OPRACOWANIA
PROJEKT BUDOWLANY
TOM VI CZĘŚĆ VI/4

TYTUŁ RYSUNKU
PLAN SYTUACYJNY
ODCINEK 10, 11, 11a, 11b, 12, 12a, 13

FUNKCJA	IMIĘ I NAZWISKO	BRANŻA/NUMER UPRAWNIEŃ	PODPIS
PROJEKTANT	inż. Barbara Talaga	wod-kan 833/82	
SPRAWDZAJĄCY	mgr inż. Maria Manek	wod-kan 841/94	
OPRACOWAŁ	mgr inż. Katarzyna Mazur		
OPRACOWAŁ	Małgorzata Dziobata		

NR UMOWY ODDK.TJM. IR/PB/8-7/2011 PN-08/08	SKALA 1:500	DATA WRZESIEŃ 2012	STADIUM PB	BRANŻA wod-kan	NR RYS. 2.06	/VI-4-W-01