



**SCHEMAT**

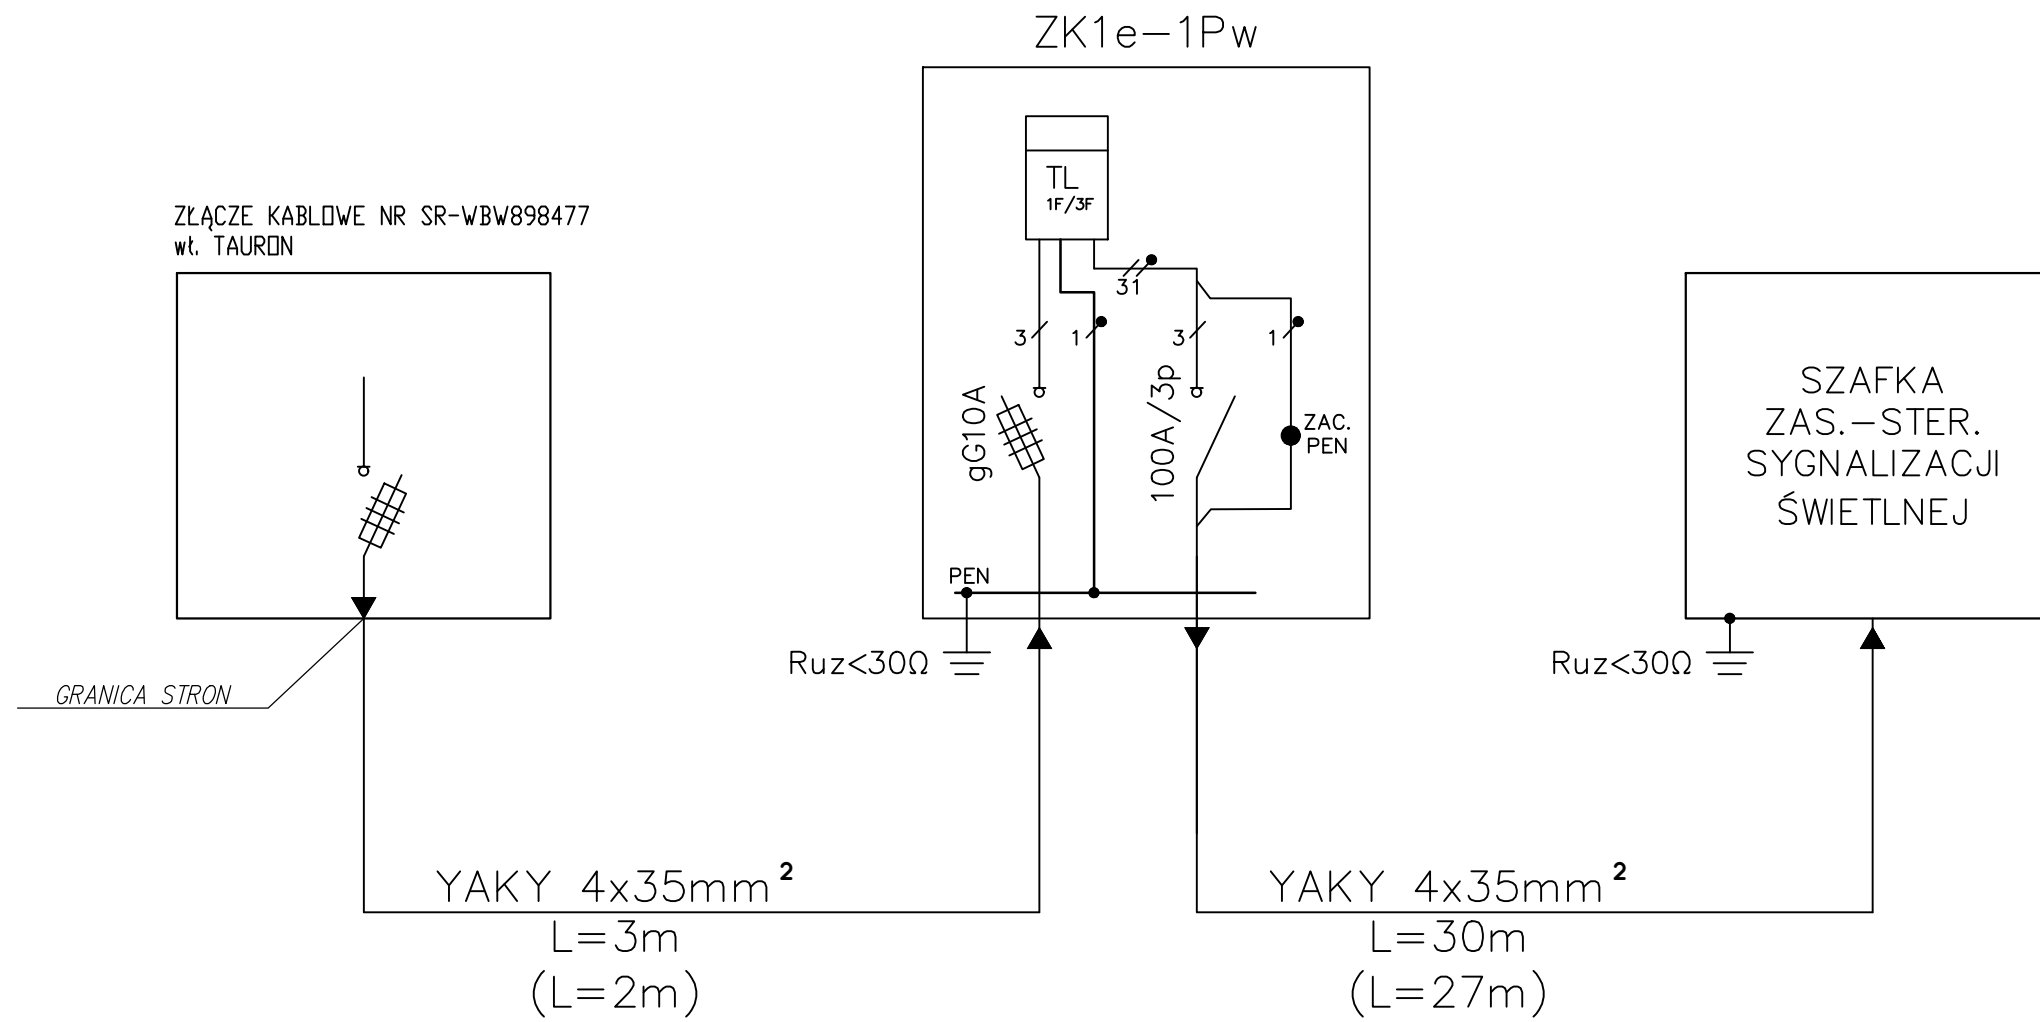

**ZŁĄCZE POMIAROWE - WIDOK ELEWACJI**

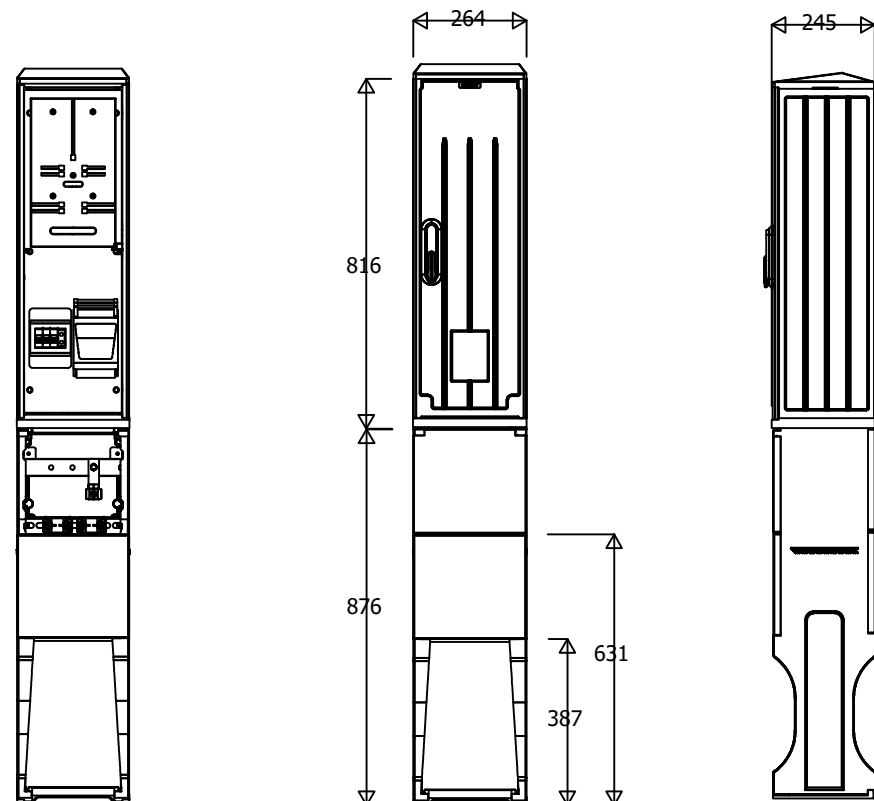

**TN-C SAMOCZYNNNE WYŁĄCZENIE ZASILANIA**

PROJEKT WYKONAWCZY			BIURO PROJEKTOWO-REALIZACYJNE <b>OLPRO</b> 65-722 Zielona Góra tel. (fax) 068 456 15 53 ul. Dekoracyjna 3 email: olpro@poczta.onet.pl	
	Inwestycja: BUDOWA PRZYŁĄCZA ELEKTROENERGETYCZNEGO w ramach zadania pn.: BUDOWA SYGNALIZACJI ŚWIETLNEJ NA SKRZYŻOWANIU ULIC 1 MAJA, RYCERSKA I LIMANOWSKIEGO W CELU NADANIA PRIORYTETU TRANSPORTOWI PUBLICZNEMU W RUCHU			
	Adres: Wałbrzych, ul. Limanowskiego			
	Działki: 366/4 - obręb 27 Śródmieście;			
Stadium:	Inwestor: Gmina Wałbrzych - Zarząd Dróg, Komunikacji i Utrzymania Miasta w Wałbrzychu		Umowa:	Data: <b>03.2017</b>
	Rysunek: <b>SCHEMAT ZASILANIA</b>		Skala:	Nr rysunku: <b>2</b>
Projektant: dr inż. Marek Kopeć		Uprawnienia: LBS/0008/POOE/06	Branża: Elektryczna	Podpis: