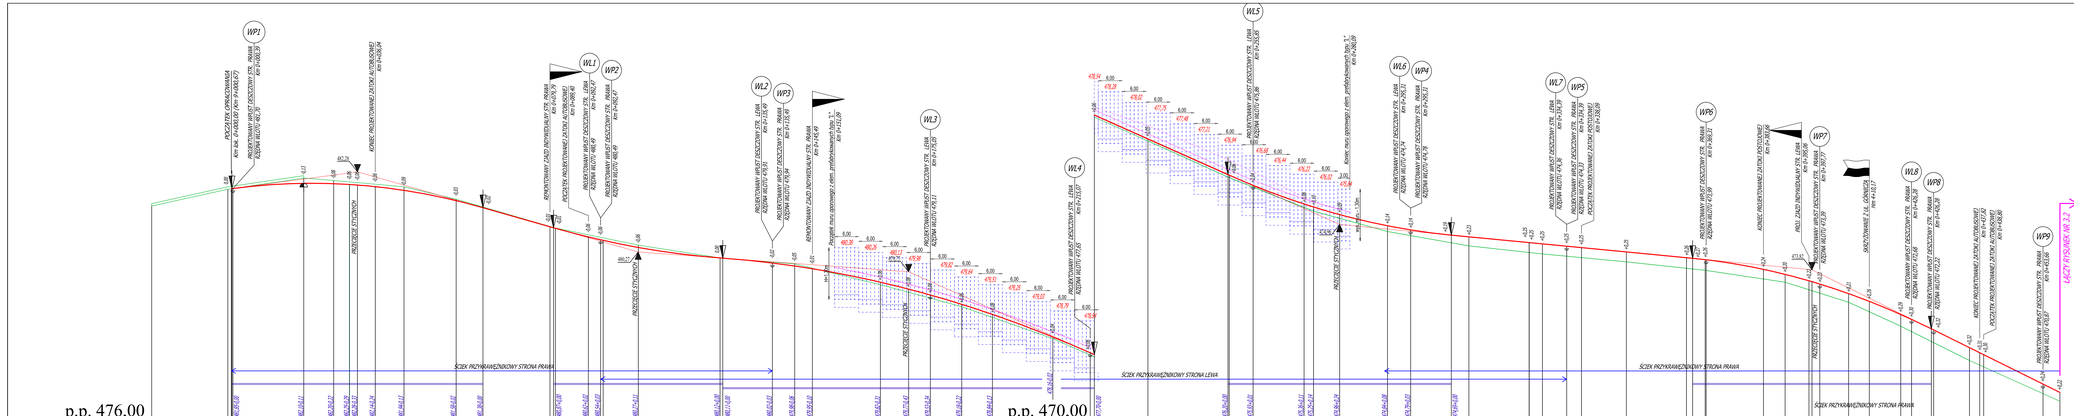

LEGENDA:

- PROJEKTOWANA NIWELETA
- ISTNIEJĄCY PRZEBIEG TERENU
- PROJEKTOWANY WPUST
- SKRZYŻOWANIE
- ZJAZD
- PRO. POCZĄTEK/KONIEC LUKU PIONOWEGO
- PUNKT PRZECIĘCIA STYCZNYCH NIWELETY
- NAJNIŻSZY LOKALNY PUNKT NIWELETY
- NAJWYŻSZY LOKALNY PUNKT NIWELETY
- TEREN PROJEKTOWANY PRZY MURZE OD STRONY DROGI
- TEREN PROJEKTOWANY ZA MUREM

PROJEKT WYKONAWCZY

BIURO PROJEKTOWO-REALIZACYJNE **OLPRO**
ul. Dekerta/grób 3
65-722 Zielona Góra
tel. (fax) 068 456 10 53
email: olpro@olpro.zielona.pl

Inwestycja: PRZEBUDOWA I MODERNIZACJA DROGI POWIATOWEJ NR 2882D, ULICA BYSTRZYCKA, W GRANICACH ADMINISTRACYJNYCH MIASTA WAŁBRZYCH

Adres: Wałbrzych, ul. Bystrzycka

Działki: 1063, 1068, 1067/1, 1142, 115, 1168, 1167, 1168, 1510, 1171 - obręb 36 Rusinowa; 192, 1129, 19, 251, 1943, 1943, 1944, 1545, 1550, 156, 1591, 1592, 592, 1619, 1610, 1620, 2447 - obręb 37 Rusinowa;

Inwestor: Gmina Wałbrzych - Zarząd Dróg, Komunikacji i Utrzymania Miasta w Wałbrzychu

Urzędowo: | Data: 12/04/2014 | 06.2016

Rysunek: PROFIL PODŁUŻNY

Skala: 1:500

Nr rysunku: 3.1/D

Sprawdzający: | Imię i nazwisko: | Branża: | Podpis:

Projektant: | mgr inż. Mariusz Oklasz | LBS/PWOD/0056/06 | Drogowa