

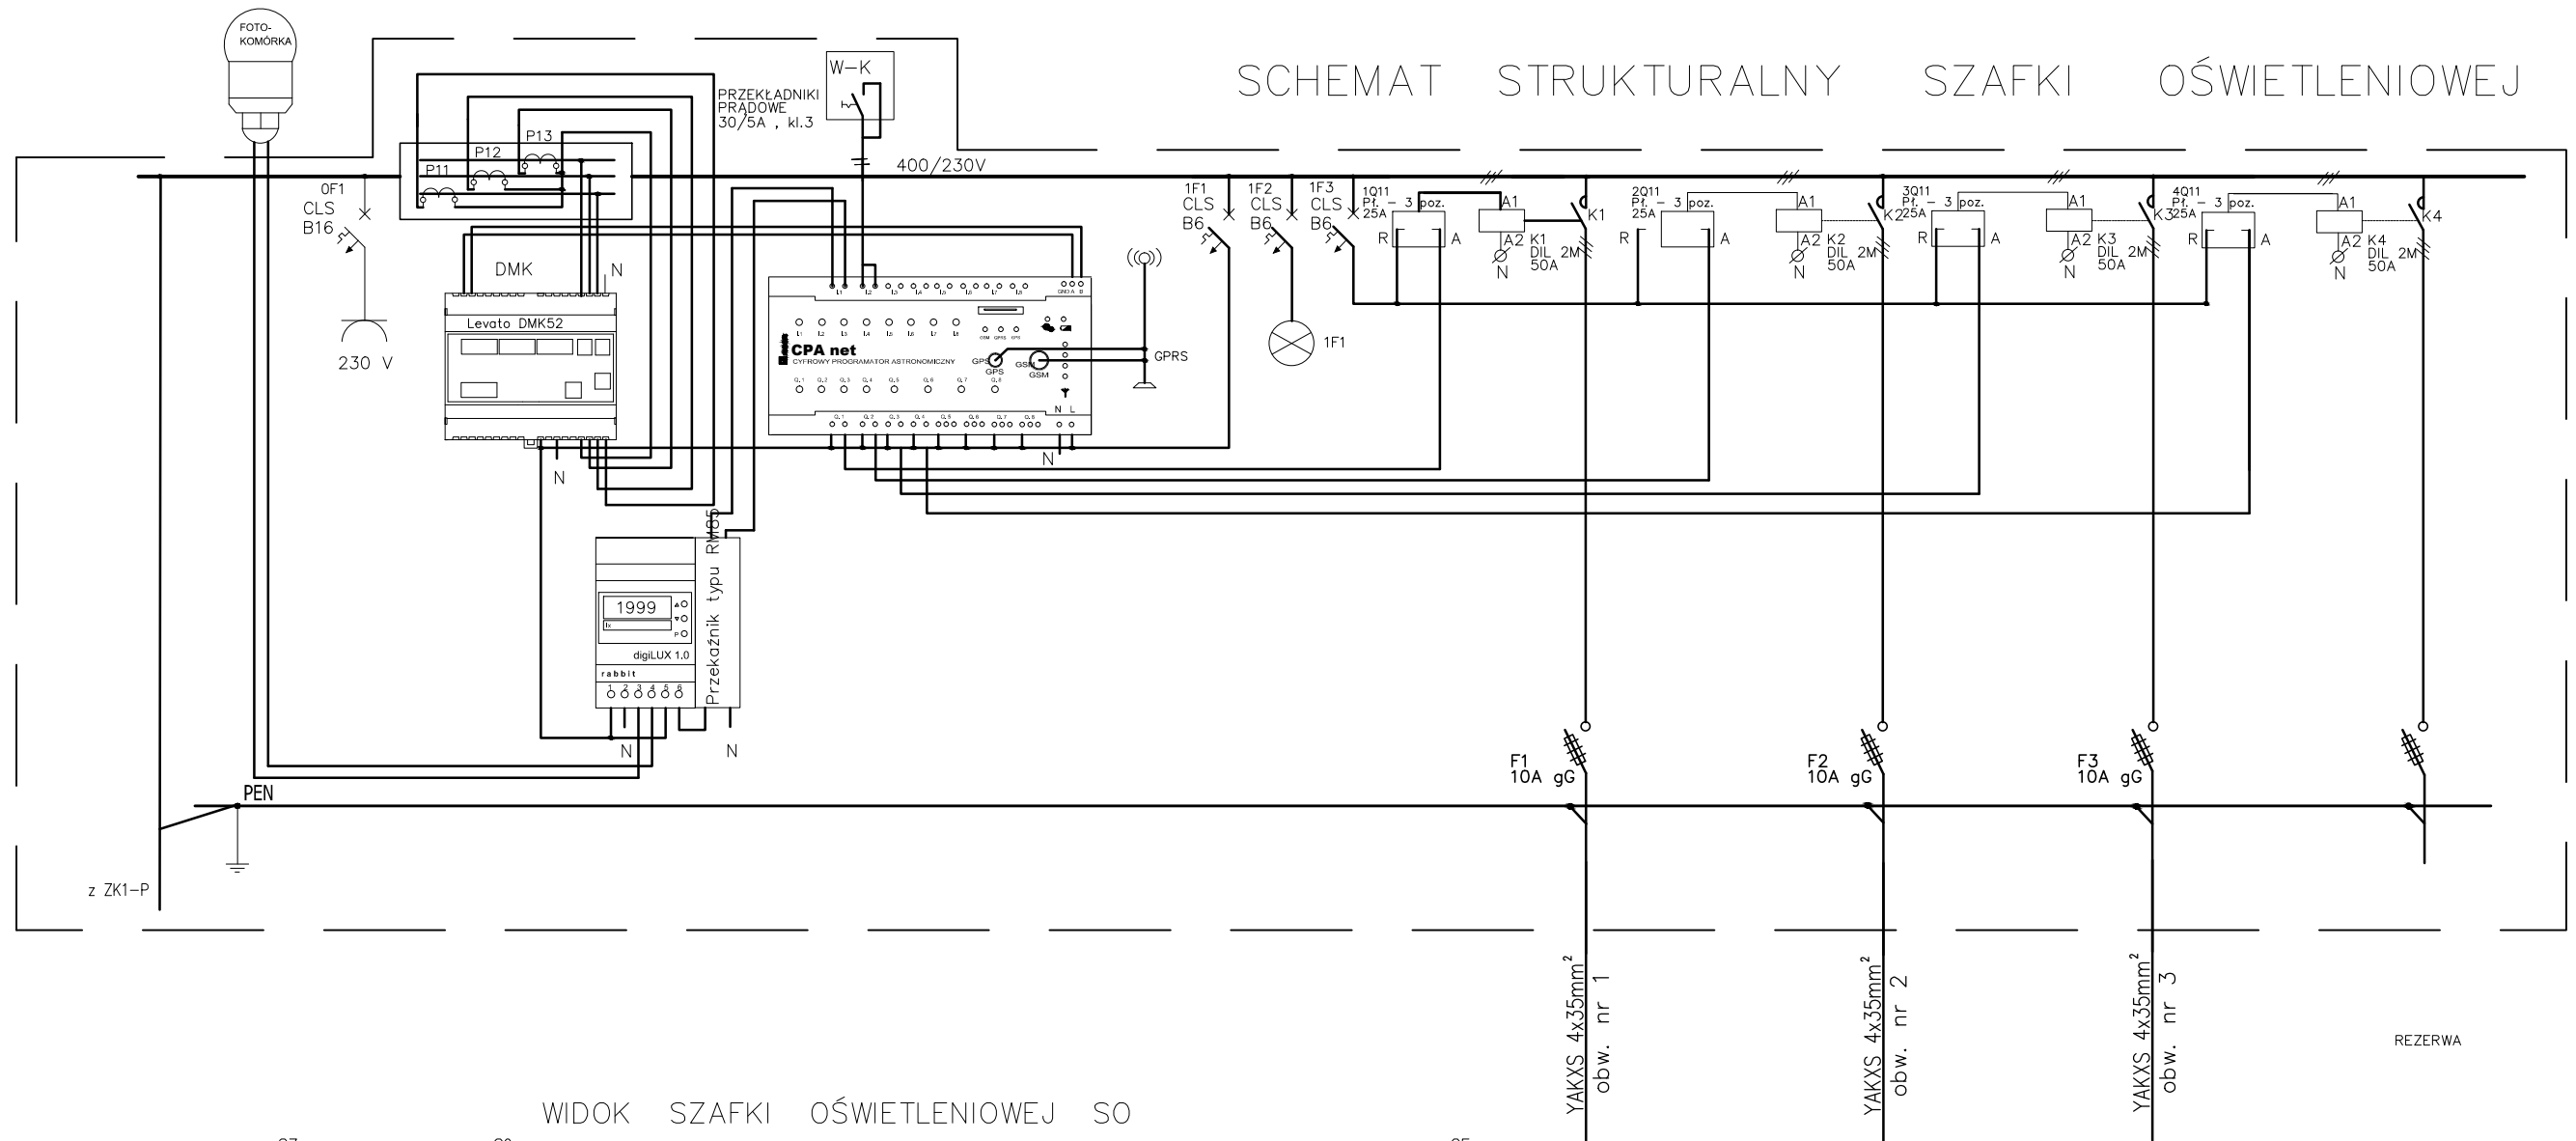
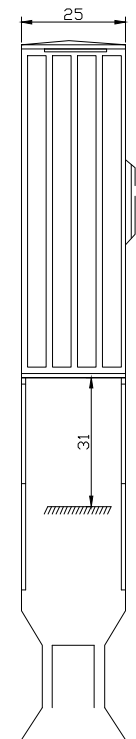


# SCHEMAT STRUKTURALNY SZAFKI OŚWIETLENIOWEJ

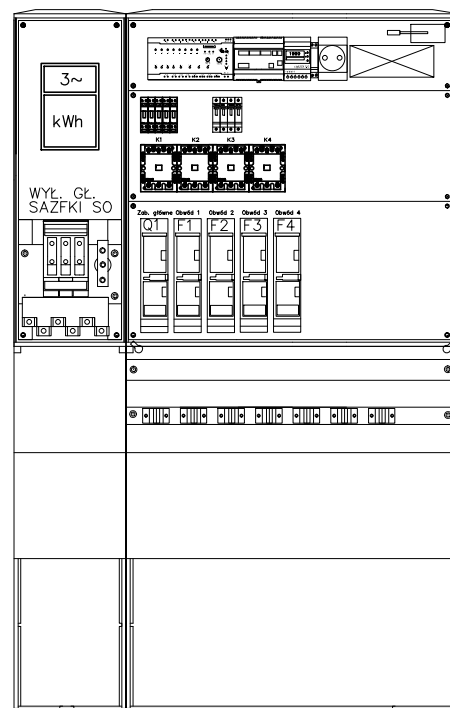

WIDOK SZAFKI OŚWIETLENIOWEJ SO

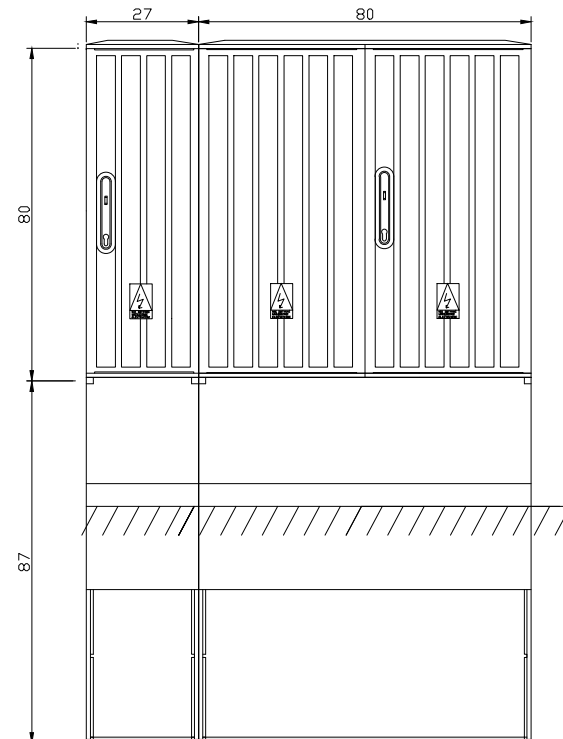

## TN-C SAMOCZYNNE WYŁĄCZENIE ZASILANIA

PROJEKT WYKONAWCZY			<b>BIURO PROJEKTOWO-REALIZACYJNE OLPRO</b>	
			65-722 Zielona Góra tel. (fax) 068 456 15 53 ul. Dekoracyjna 3 email: olpro@poczta.onet.pl	
	Inwestycja: PRZEBUDOWA I MODERNIZACJA DROGI POWIATOWEJ NR 2882L ULICA BYSTRZYCKA, W GRANICACH ADMINISTRACYJNYCH MIASTA WAŁBRZYCH			
	Adres: Wałbrzych, ul. Bystrzycka			
Działki: 105/3, 105/9, 106/11, 114/2, 115, 116/6, 116/7, 116/9, 116/10, 117/1 - obręb 36 Rusinowa; 15/2, 17/29, 19, 25/1, 154/3, 154/4, 154/5, 155/2, 156, 159/1, 159/2, 160, 161/9, 161/10, 162/2, 244/7 - obręb 37 Rusinowa;				
Inwestor: Gmina Wałbrzych - Zarząd Dróg, Komunikacji i Utrzymania Miasta w Wałbrzychu		Umowa: 1294/2014	Data: 06.12	
Rysunek: SCHEMAT SZAFKI OŚWIETLENIOWEJ		Skala:	Nr rys: 4	
Stadium:				
Stanowisko:	Imię i nazwisko: Zdzisław Wójcik	Uprawnienia: 127/75/ZG	Branża: Elektryczna	Podpis: