



# PRZEKRÓJ PODŁUŻNY PRZEPUSTU P1 2x Ø800mm

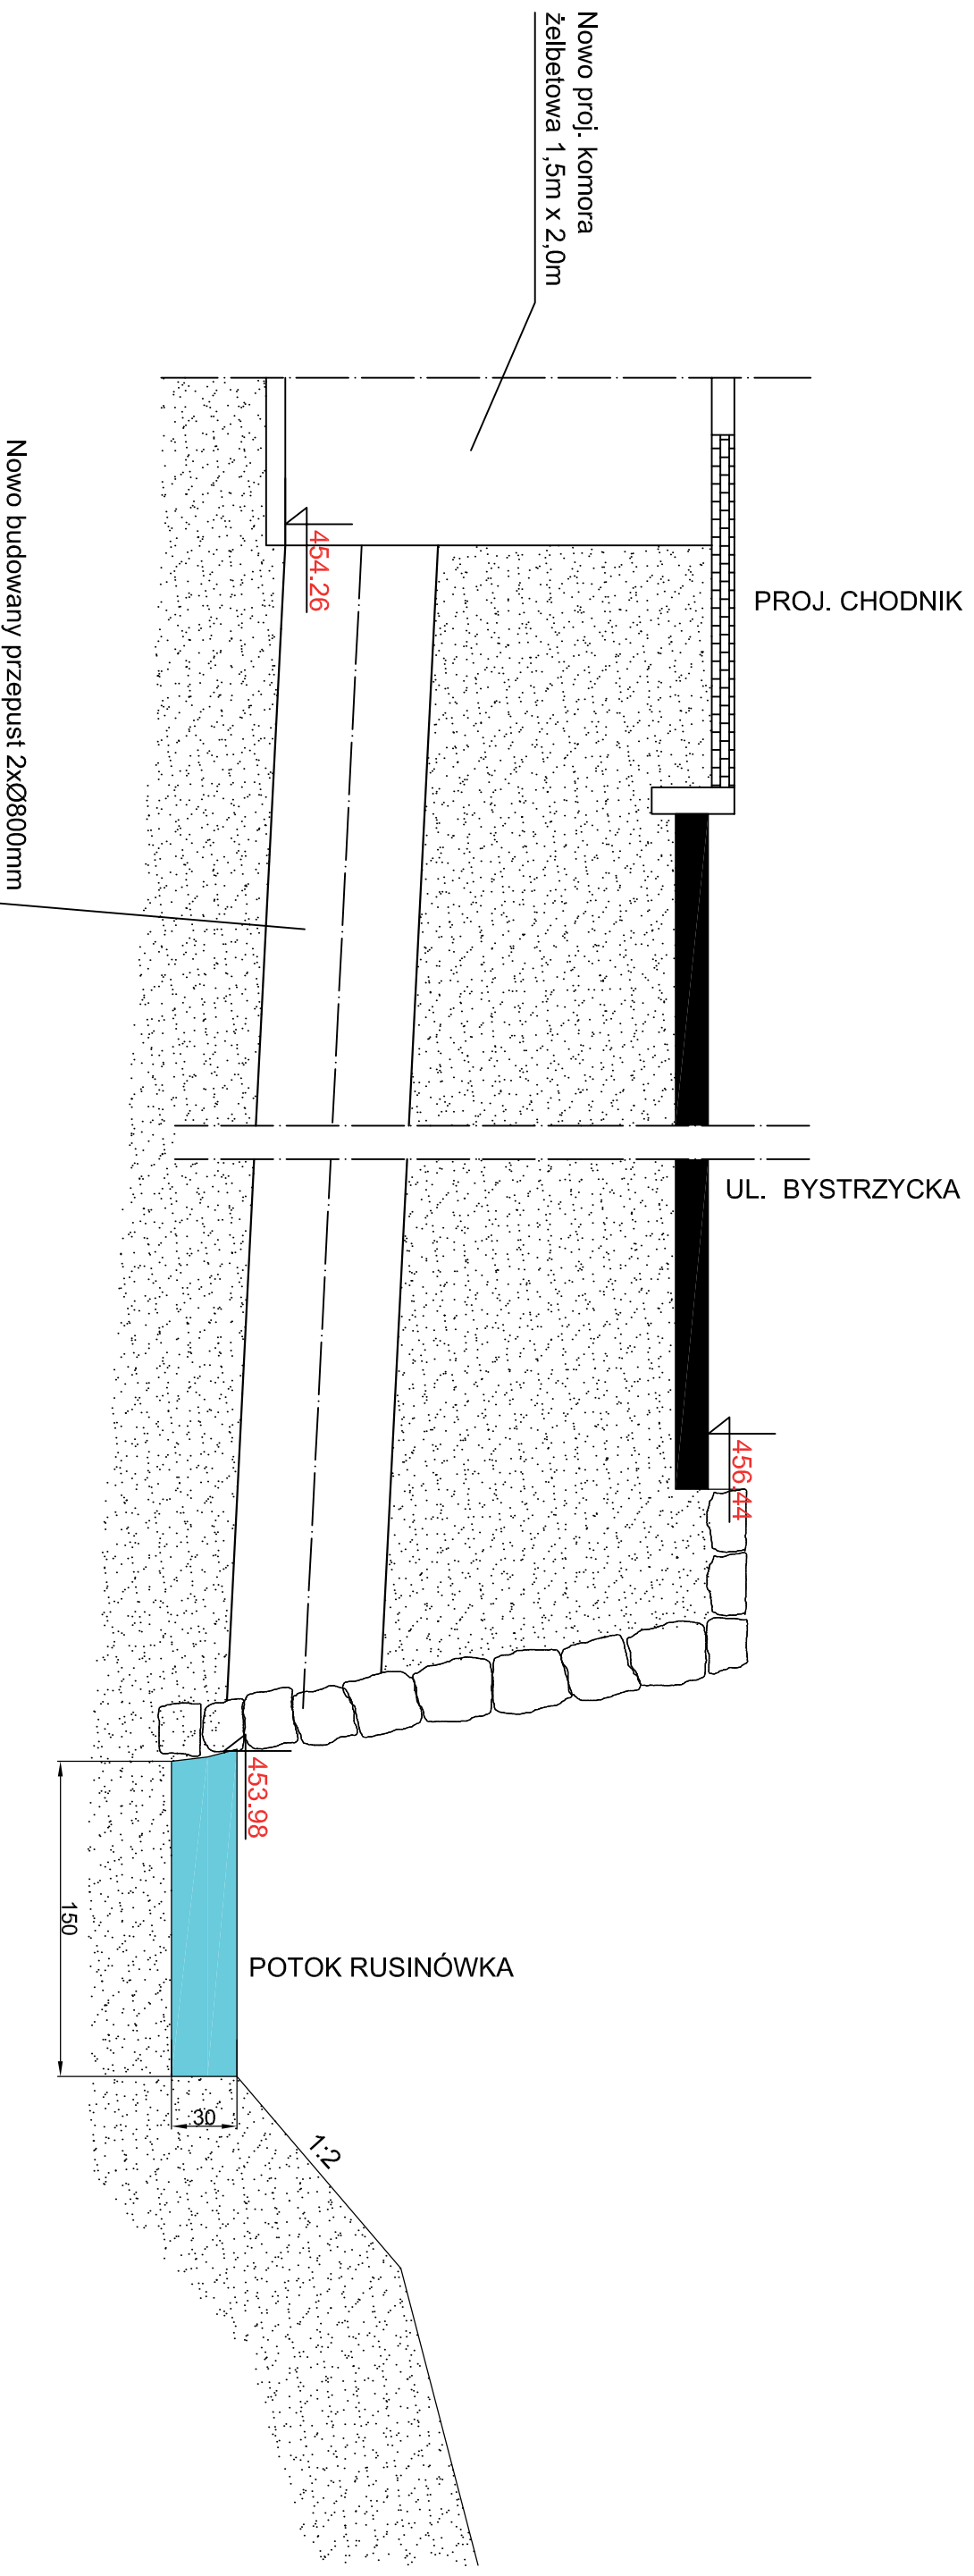

## PRZEKRÓJ POPRZECZNY PRZEPUSTU P1 2xØ800mm

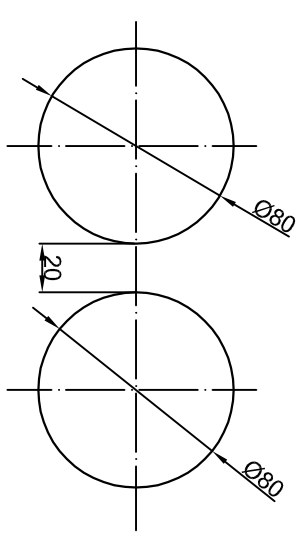

Stadium:	<b>PROJEKT WYKONAWCZY</b>		
Sanowisko:			
	BIURO PROJEKTOWO-REALIZACYJNE <b>OLPRO</b> 65-722 Zielona Góra tel. (fax) 068 456 15 53 ul. Dekarzyńska 3 email: olpro@poczta.onet.pl		
Projektant:	mgr inż. Bartosz Chrasiek	LBS/0023/PWOS/10	Sanitarna
Imię i nazwisko:	Walbrzych, ul. Bystrzycka		
Adres:	Walbrzych, ul. Bystrzycka		
Działki:	1053, 1059, 1061/1, 114/2, 115, 116/6, 116/7, 116/9, 116/10, 117/1 - obejm 36 Rusinowa; 152, 117/3, 19, 25/1, 154/2, 154/3, 154/4, 154/5, 155/2, 156, 159/1, 159/2, 160, 161/9, 161/10, 162/2, 244/1 - obejm 37 Rusinowa;		
Investor:	Gmina Walbrzych - Zarząd Drog, Komunikacji i Utrzymywania Miasła w Walbrzychu		
Rysunek:	1294/2014	Urmowa:	Data:
			06.2016
		Skala:	Nr rysunku:
			11/KD