




PRZEKRÓJ PODŁUŻNY

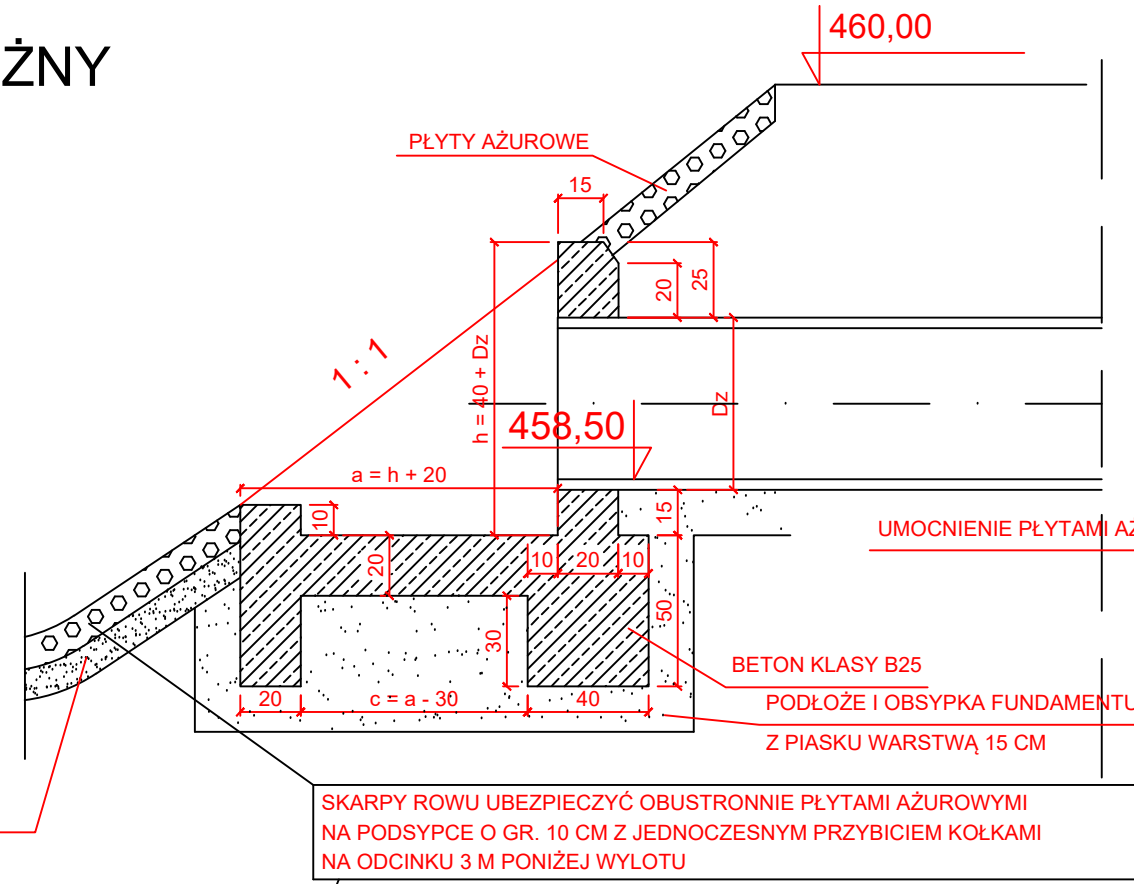

WIDOK OD CZOŁA

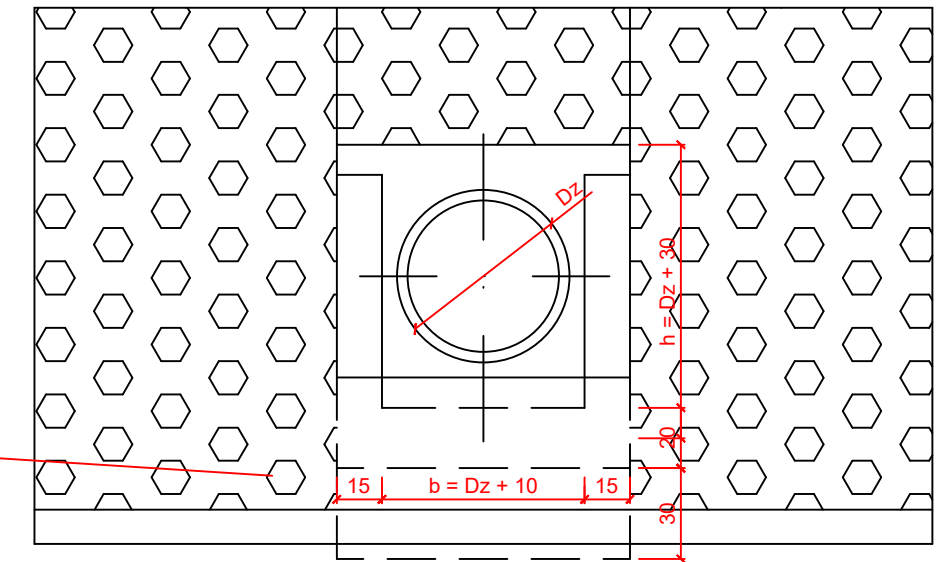

WIDOK Z GÓRY

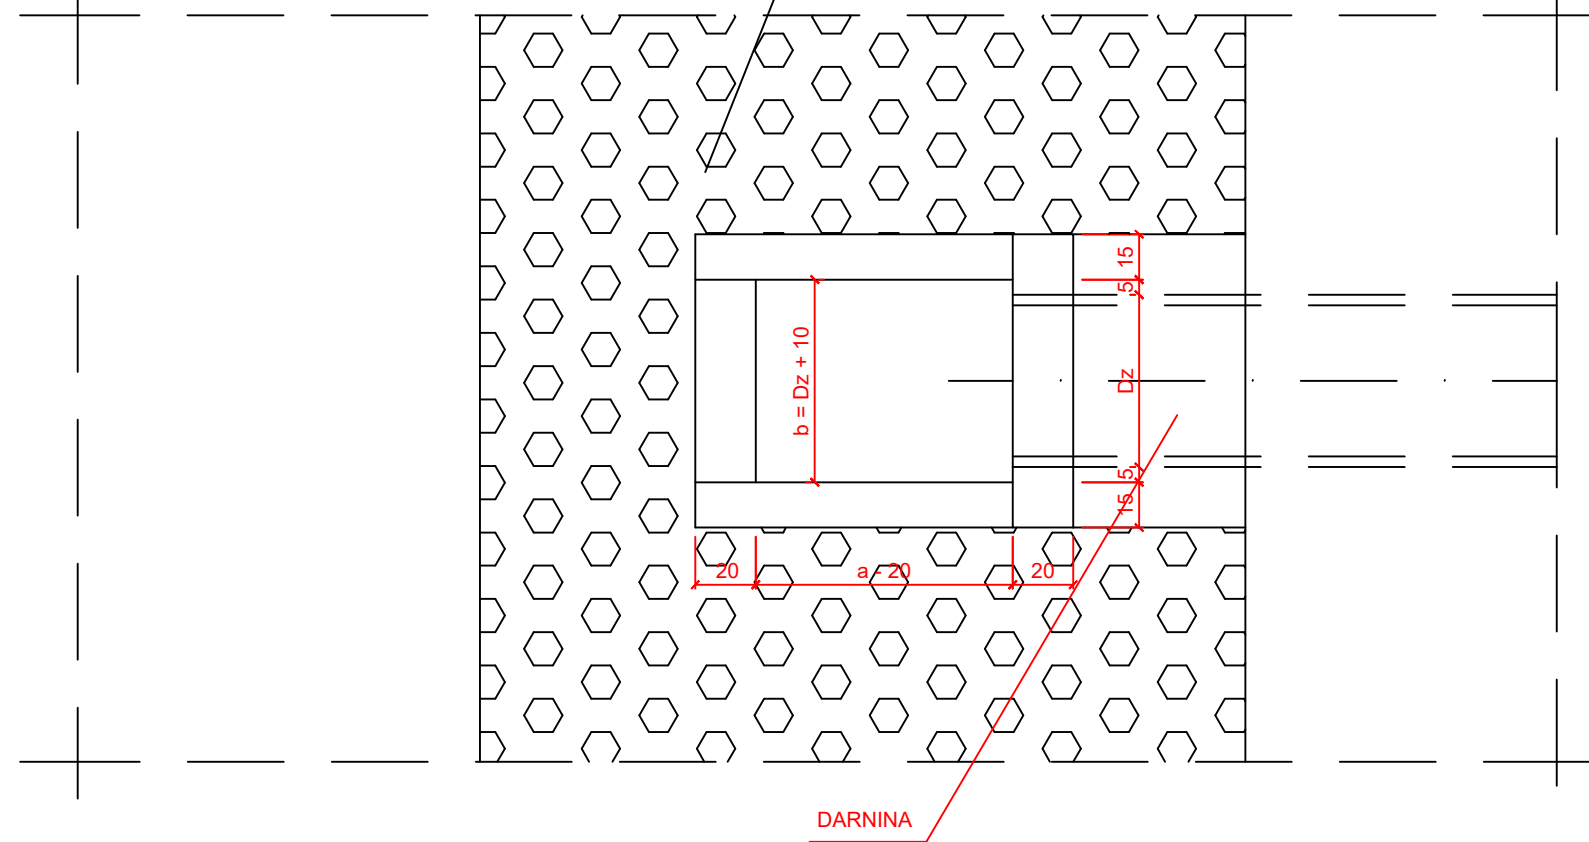

PROJEKT WYKONAWCZY			BIURO PROJEKTOWO-REALIZACYJNE OLPRO	
			65-722 Zielona Góra tel. (fax) 068 456 15 53 ul. Dekoracyjna 3 email: olpro@poczta.onet.pl	
Inwestycja: PRZEBUDOWA I MODERNIZACJA DRÓGI POWIATOWEJ NR 2882D, ULICA BYSTRZYCKA, W GRANICACH ADMINISTRACYJNYCH MIASTA WAŁBRZYCH				
Adres: Wałbrzych, ul. Bystrzycka				
Działki: 105/3, 105/9, 106/11, 114/2, 115, 116/6, 116/7, 116/9, 116/10, 117/1 - obręb 36 Rusinowa; 15/2, 17/29, 19, 25/1, 154/2, 154/3, 154/4, 154/5, 155/2, 156, 159/1, 159/2, 160, 161/9, 161/10, 162/2, 244/7 - obręb 37 Rusinowa;				
Inwestor: Gmina Wałbrzych - Zarząd Dróg, Komunikacji i Utrzymania Miasta w Wałbrzychu			Umowa:	Data:
			1294/2014	06.2016
Rysunek: Przekrój podłużny i poprzeczny wylotu Ø700mm Potoku Rusinówka			Skala:	Nr rysunku:
				12/KD
Stanowisko:	Imię i nazwisko:	Uprawnienia:	Branża:	Podpis:
Projektant:	mgr inż. Bartosz Chrastek	LBS/0023/PWOS/10	Sanitarna	