



- UWAGA:
1. WSZYSTKIE PRZYKANALIKI OD WPUSTÓW ULICZNYCH WYKONANE Z RUR $\varnothing 200\text{mm}$ PVC SN8 SPEŁNIAJĄCE WYMAGANIA PN-EN1401:1999
 2. WSZYSTKIE WYMIARY PODANO W CM.

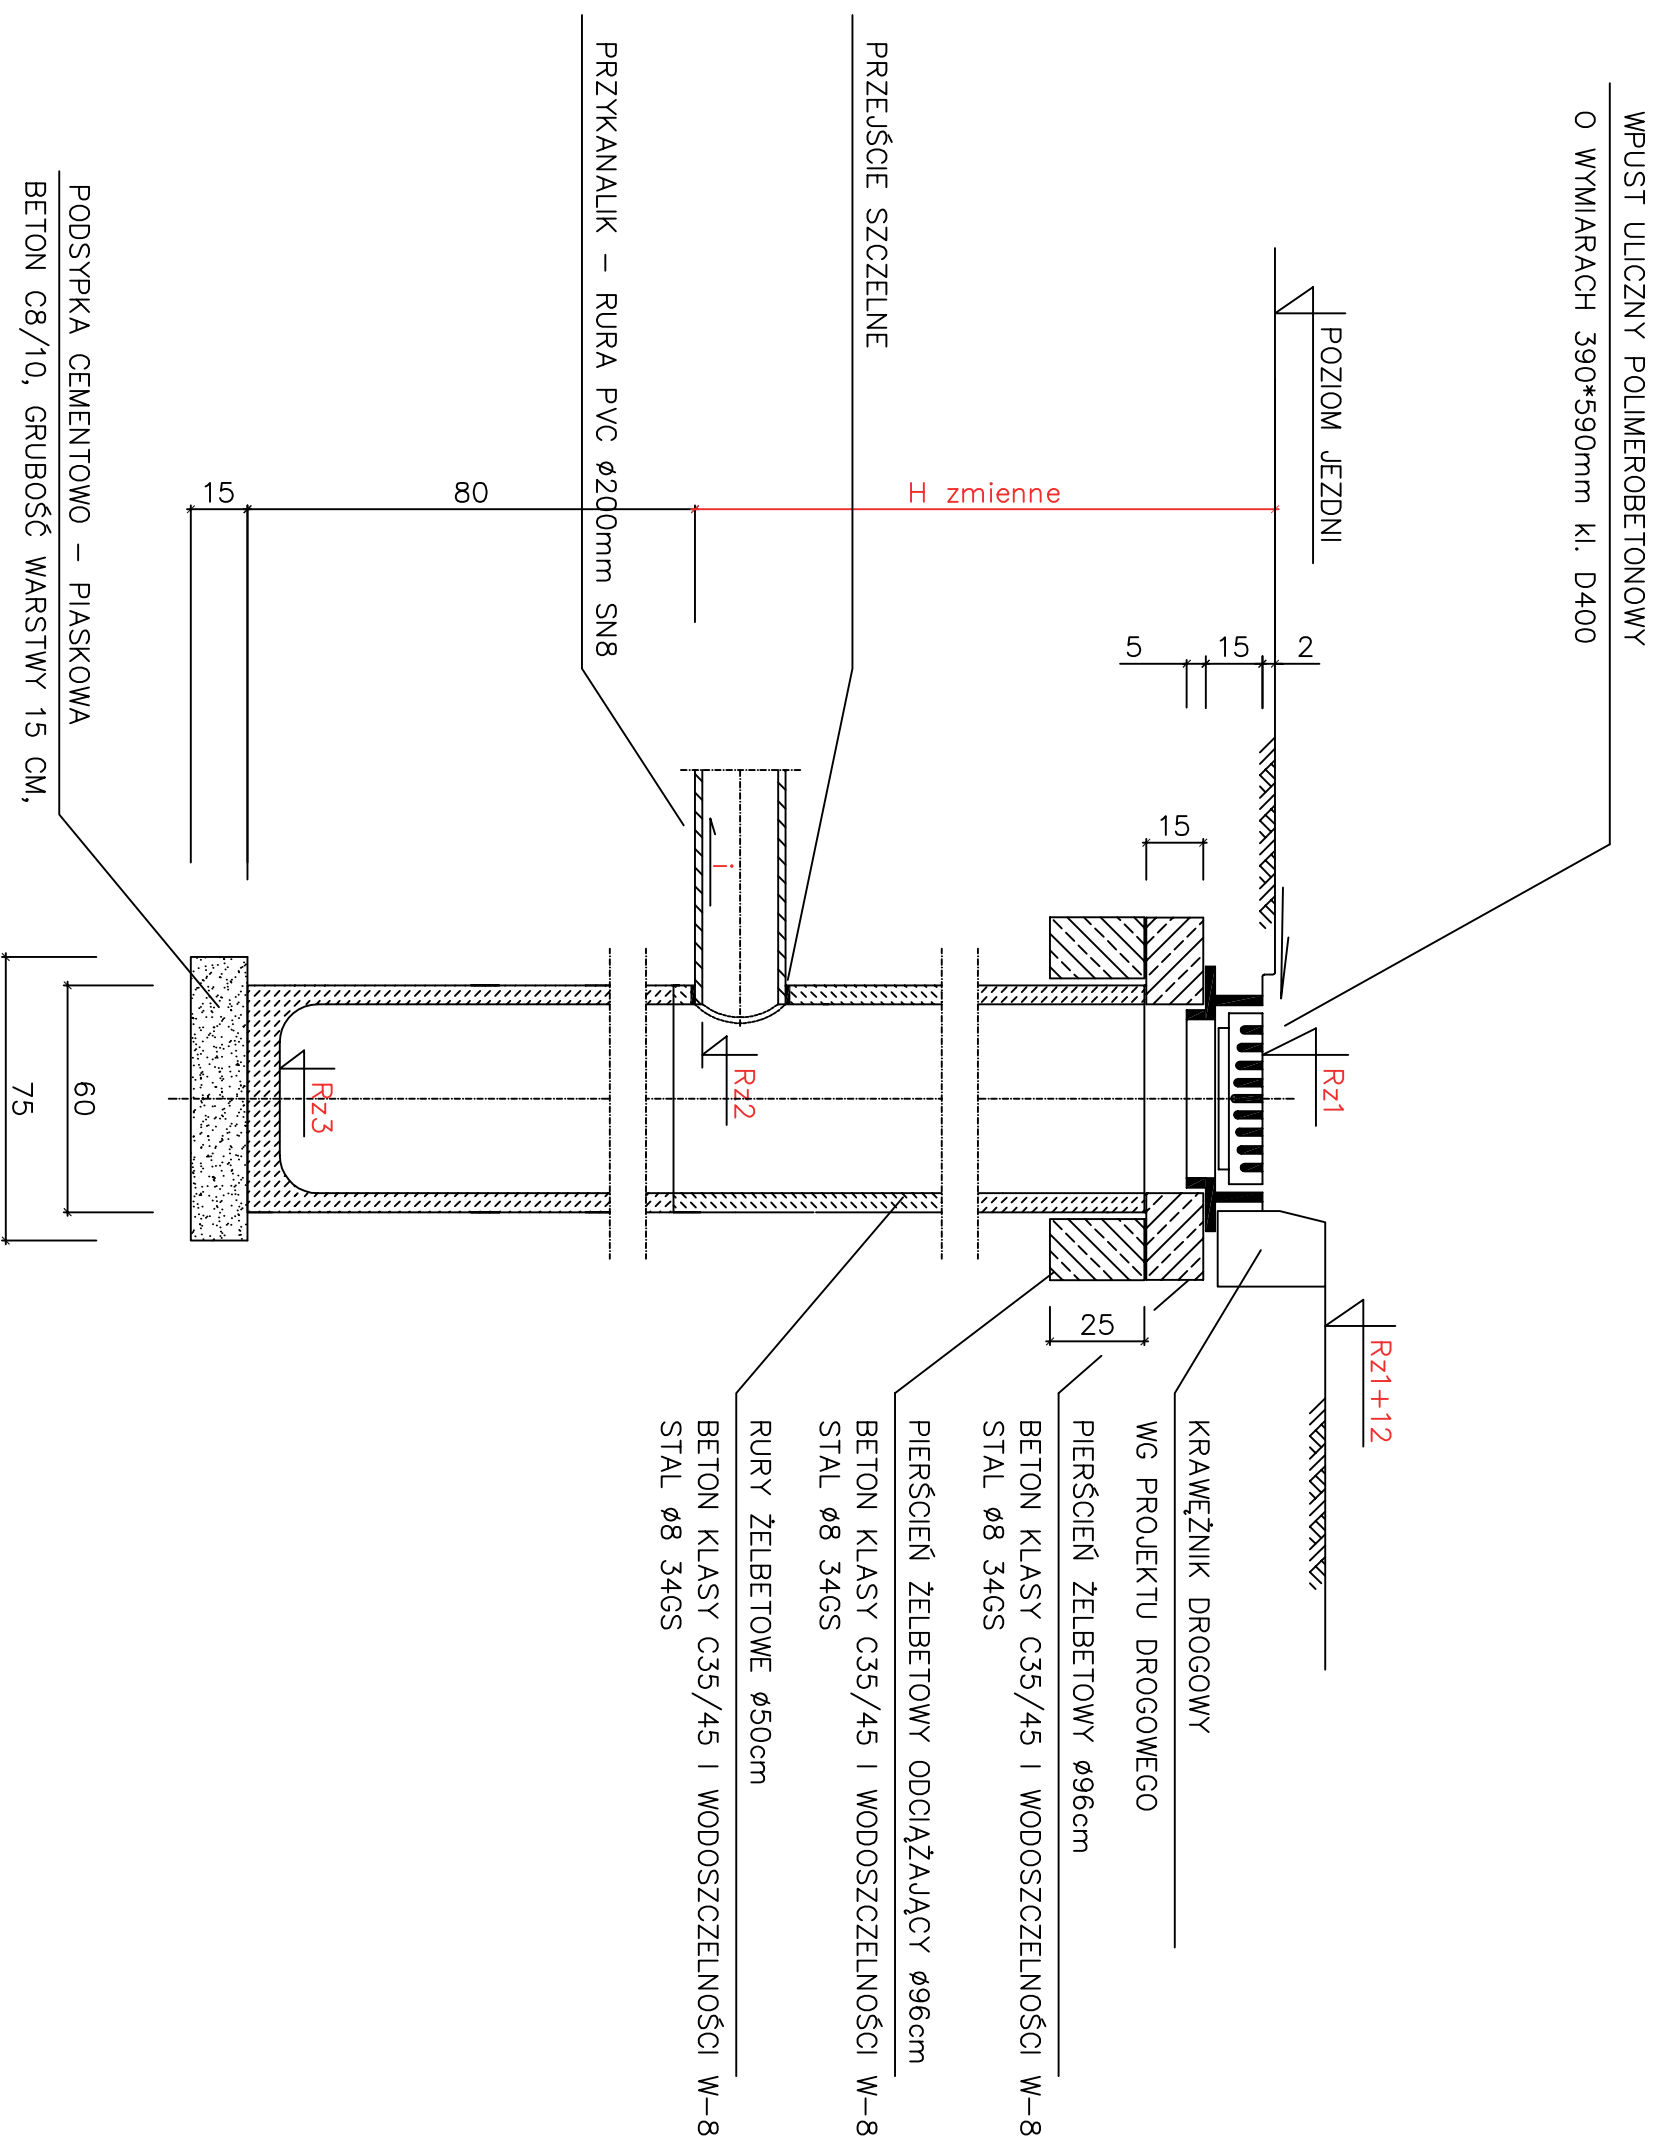

Stadium: PROJEKT WYKONAWCZY			
			
BIURO PROJEKTOWO-REALIZACYJNE OLPRO 65-722 Zielona Góra tel. (fax) 068 456 15 53 ul. Dekoracyjna 3 email: olpro@poczta.onet.pl			
Inwestycja: PRZEBUDOWA I MODERNIZACJA DROGI POWIATOWEJ NR 2882D, ULICA BYSTRZYCKA, W GRANICACH ADMINISTRACYJNYCH MIASTA WALBRZYCH			
Adres: Walbrzych, ul. Bystrzycka			
Działki:	105/3, 105/9, 106/11, 114/2, 115, 116/6, 116/7, 116/9, 116/10, 117/1 - obejm 36 Rusinowa, 152, 172/9, 19, 29/1, 154/2, 154/3, 154/4, 154/5, 155/2, 156, 159/1, 159/2, 160, 161/9, 161/10, 162/2, 244/7 - obejm 37 Rusinowa;		
Investor:	Gmina Walbrzych - Zarząd Dróg, Komunikacji i Utrzymywania Miasa w Walbrzychu		
Rysunek:	SCHEMAT STUDZIENKI ŚCIEKOWEJ Ø500mm		
Umowa:	1294/2014	Skala:	1:20
Data:	06.2016	Nr rysunku:	7/KD
Stanowisko:	Imię i nazwisko:	Uprawnienia:	Branża:
Projektant:	mgr inż. Bartosz Chrastek	LBS/0023/PWOS/10	Sanitarna
		Podpis:	