




PROJ. STUDNIA BETONOWA Ø1800mm - OZN. D1'

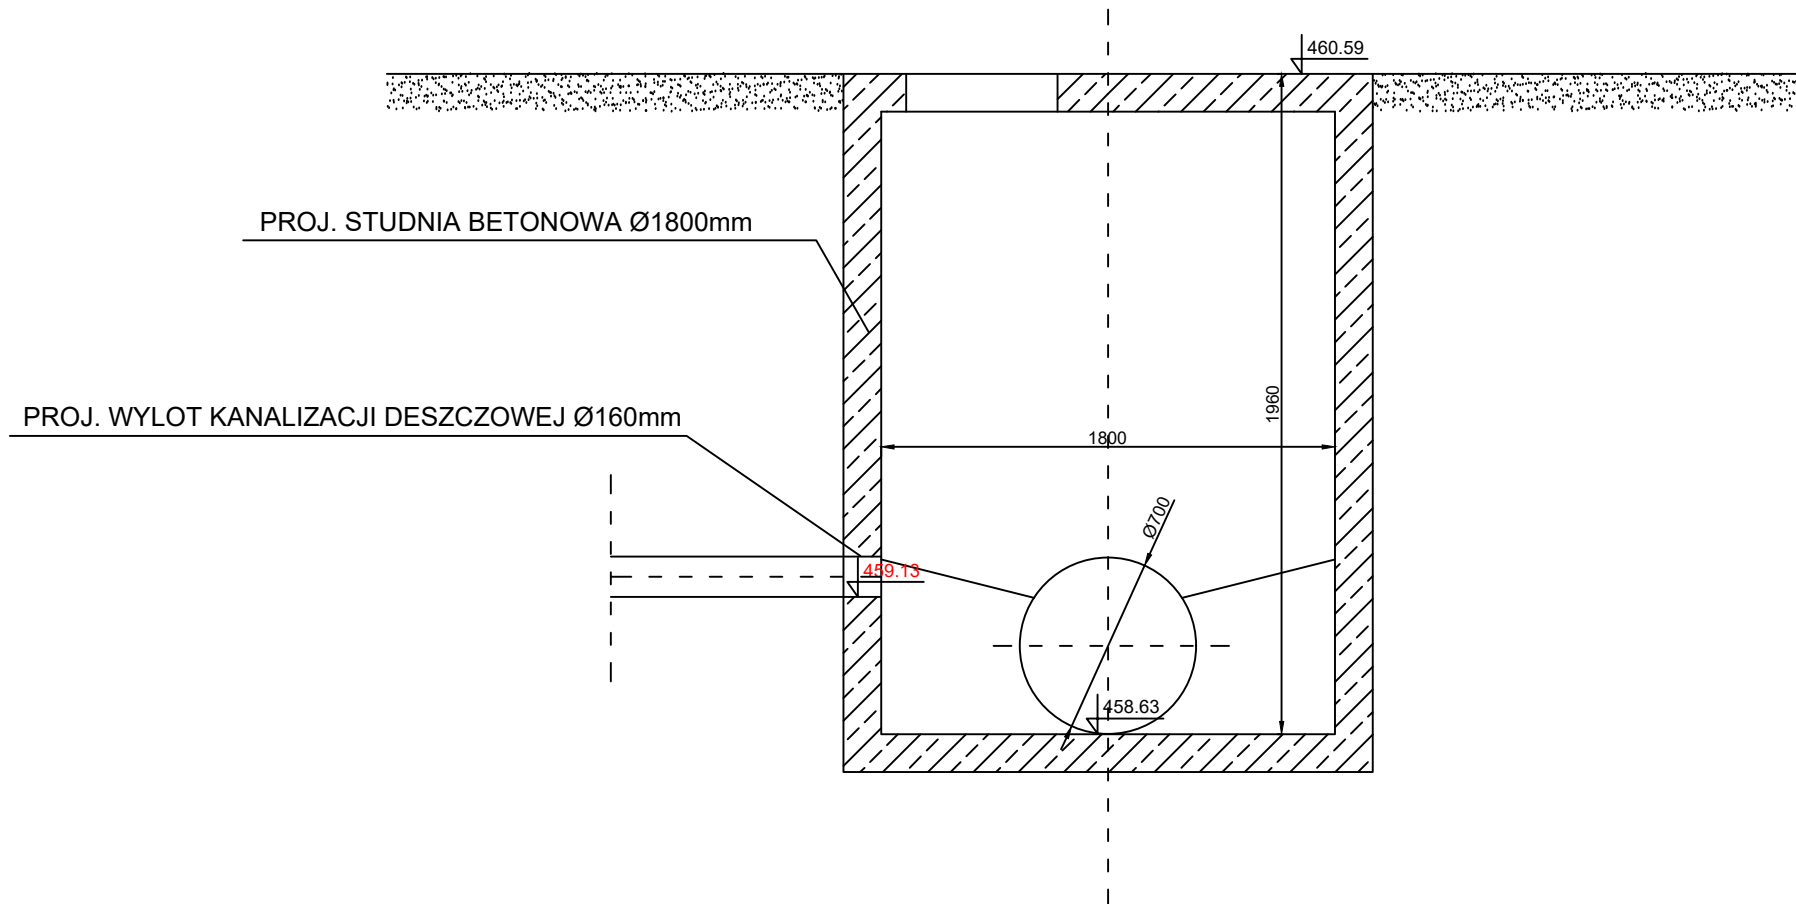

PROJ. STUDNIA BETONOWA Ø1800mm - OZN. D2'

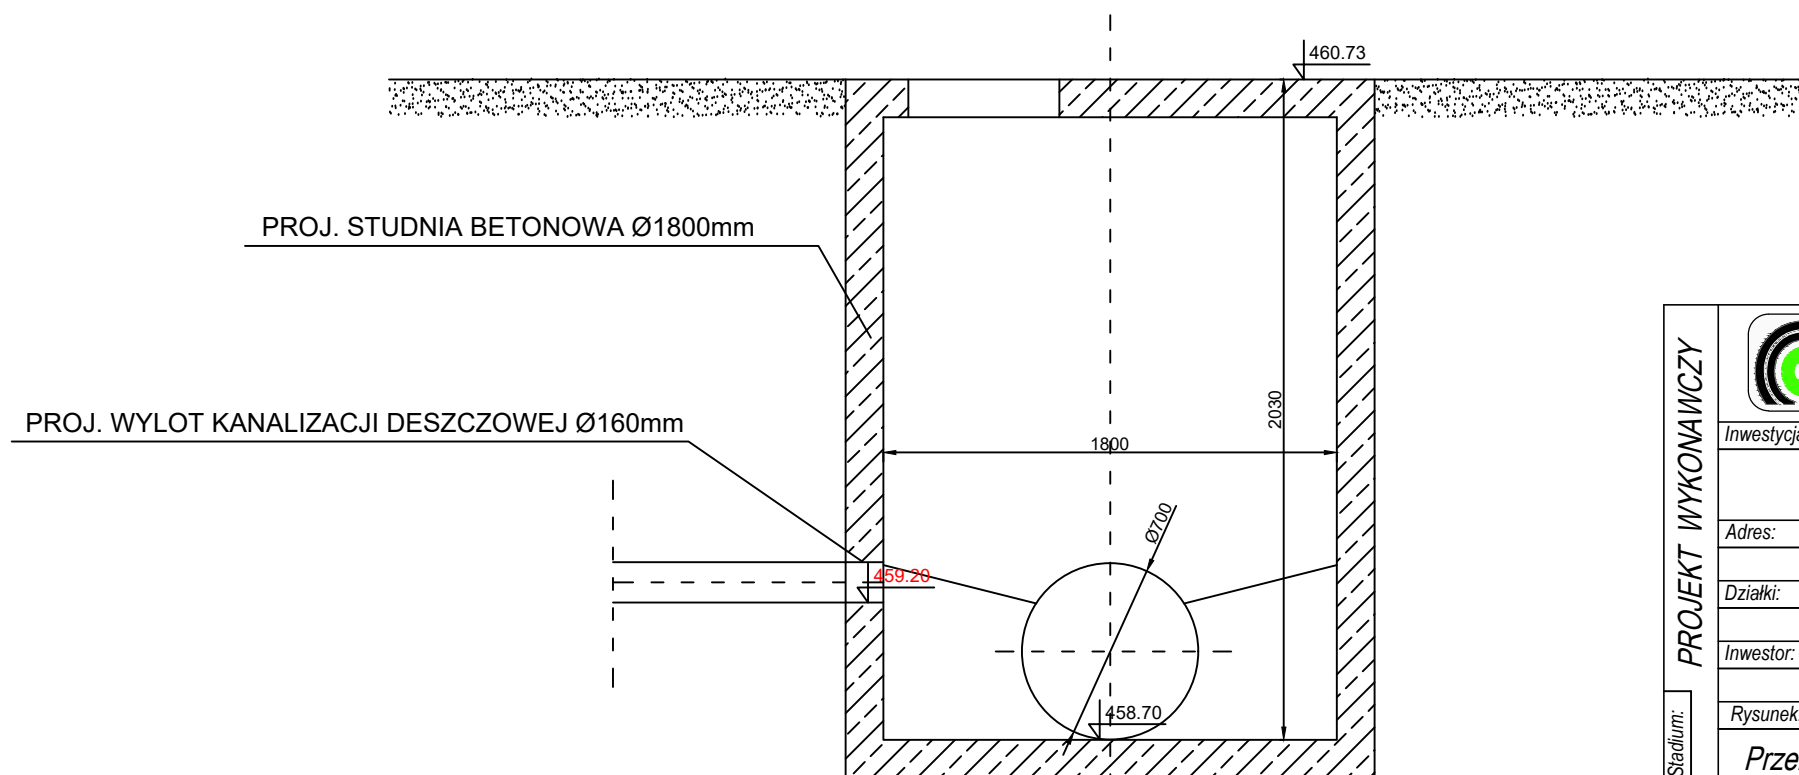

Stadium: PROJEKT WYKONAWCZY			BIURO PROJEKTOWO-REALIZACYJNE OLPRO 65-722 Zielona Góra tel. (fax) 068 456 15 53 ul. Dekoracyjna 3 email: olpro@poczta.onet.pl	
	Inwestycja: PRZEBUDOWA I MODERNIZACJA DRUGI POWIATOWEJ NR 2882D, ULICA BYSTRZYCKA, W GRANICACH ADMINISTRACYJNYCH MIASTA WAŁBRZYCH			
	Adres: Wałbrzych, ul. Bystrzycka			
	Działki: 105/3, 105/9, 106/11, 114/2, 115, 116/6, 116/7, 116/9, 116/10, 117/1 - obręb 36 Rusinowa; 15/2, 17/29, 19, 25/1, 154/2, 154/3, 154/4, 154/5, 155/2, 156, 159/1, 159/2, 160, 161/9, 161/10, 162/2, 244/7 - obręb 37 Rusinowa;			
	Inwestor: Gmina Wałbrzych - Zarząd Dróg, Komunikacji i Utrzymania Miasta w Wałbrzychu		Umowa: 1294/2014	Data: 06.2016
	Rysunek:		Skala:	Nr rysunku:
	Przekrój wylotu kanalizacji - studnia betonowa D1' i D2'			9/KD
	Stanowisko:	Imię i nazwisko:	Uprawnienia:	Branża:
	Projektant:	mgr inż. Bartosz Chrastek	LBS/0023/PWOS/10	Sanitarna