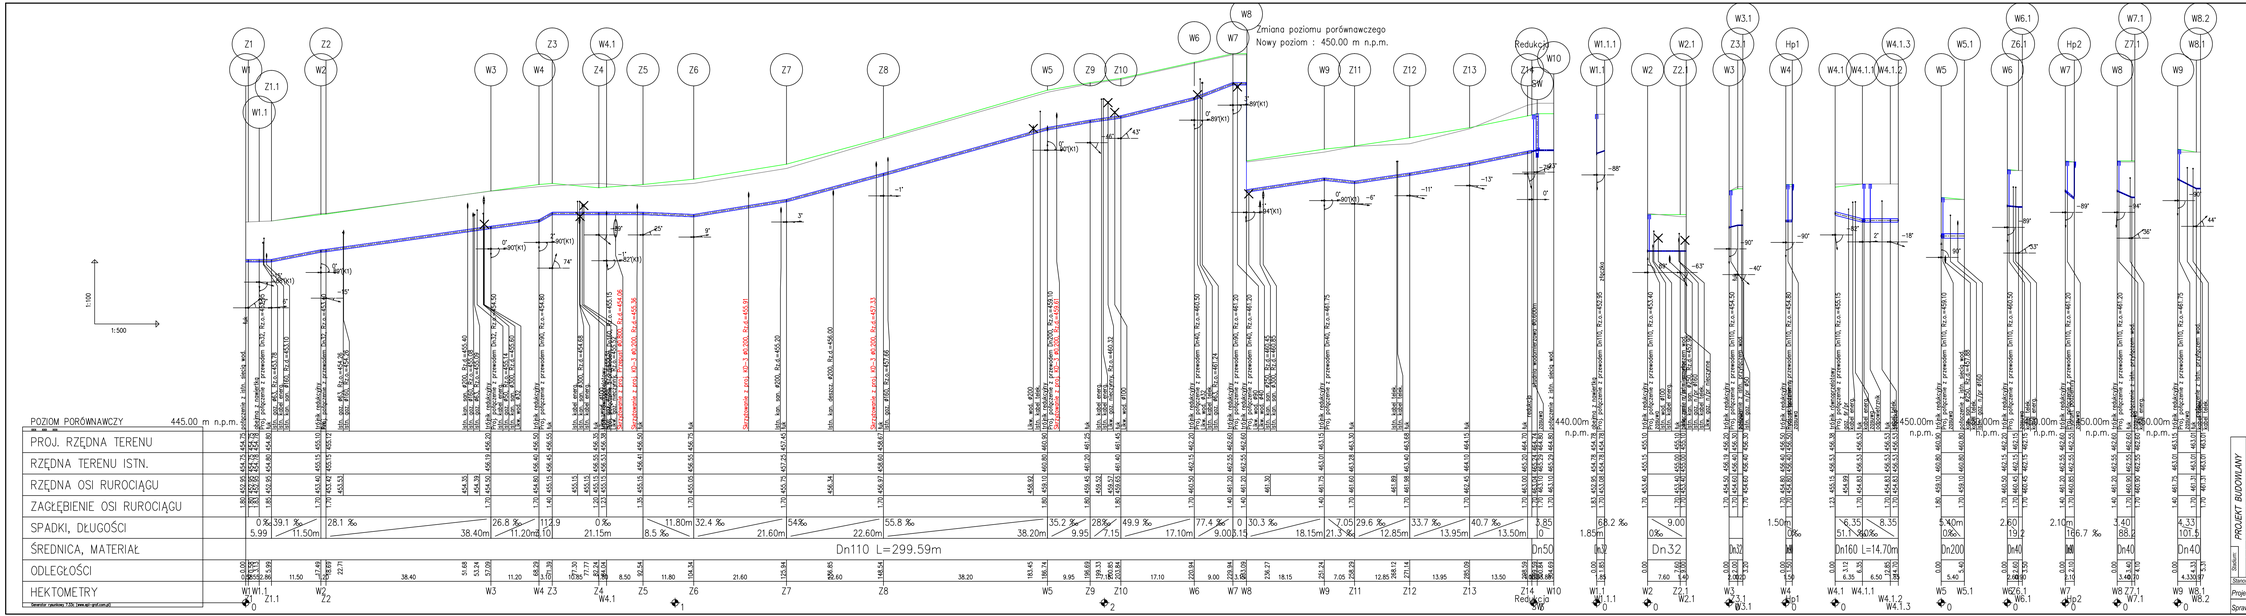

PROJEKT BUDOWLANY	OLPRO	BIURO PROJEKTOWO-REALIZACYJNE OLPRO 65-722 Zielona Góra ul. Dekoracyjna 3 tel. (fax) 068 456 15 53 email: olpro@poczta.onet.pl		
Inwestycja:	ROZBUDOWA DROGI POWIATOWEJ NR 2882D - UL. BYSTRZYCKA W WALBRZYCHU (KM 7+916,00+KM 8+675,67) w ramach zadania: "Przebudowa i modernizacja drogi powiatowej nr 2882D, ul. Bystrzycka, w granicach administracyjnych m. Wałbrzych"			
Adres:	Wałbrzych, ul. Bystrzycka			
Działki:	1056, 1061/1, 1156, 1167, 1169, 1161/1, 1171 - obręb 36 Rusinowa, 152, 1729, 19, 251, 1142, 115, 1542, 1543, 1544, 1545, 1552, 156, 1591, 1592, 160, 1616, 1610, 1622, 2447 - obręb 37 Rusinowa			
Inwestor:	Gmina Wałbrzych - Zarząd Dróg, Komunikacji i Utrzymania Miasta w Wałbrzychu	Uzgodnienie: 1264/2014	Data: 03.2016	
Rysunek:	PROFIL PODŁUŻNY SIECI WODOCIĄGOWEJ	Skala: 1:100/500	Nr rysunku: 2/S/w	
Stanowisko:	Imię i nazwisko:	Uprawnienia:	Branża:	Podpis:
Projektant:	mgr. inż. Bartosz Chrastek	LBS/0023/PWOS/10	Sanitarna	
Sprawdzający:	mgr inż. Wiesław Kudowicz	8075/ZG	Sanitarna	