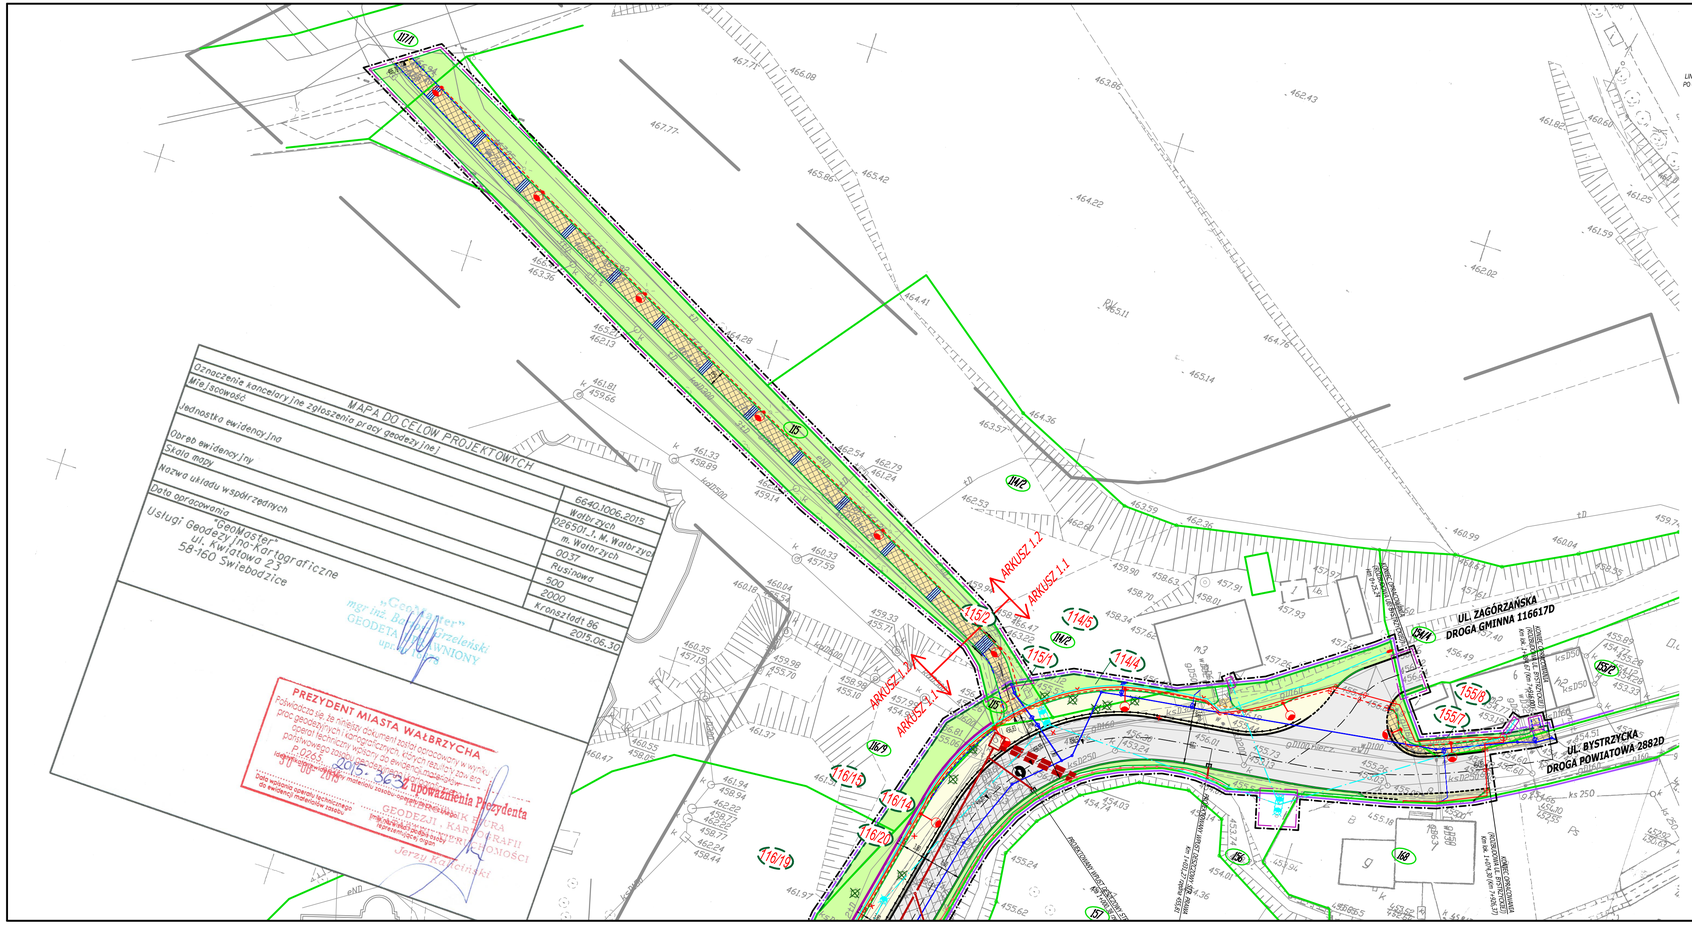


# LEGENDA:

- 155/8 - NUMERY DZIAŁEK PO PODZIALE
- 155/2 - NUMERY DZIAŁEK
- LINIE PRZEBIEGAJĄ PO GRANICY DZIAŁEK
- ISTN. LINIE ROZGRANICZENIA PASA DROGOWEGO
- PROJ. LINIE ROZGRANICZENIA PASA DROGWEGO
- TEREN NIEZBĘDNY DO REALIZACJI INWESTYCJI POZA PASEM DROGOWYM (ZAJĘCIE CZASOWE)
- ZAKRES OPRACOWANIA
- GRANICE DZIAŁEK
- GRANICE DZIAŁEK PO PODZALE
- PROJEKTOWANA OŚ
- PROJEKTOWANA JEZDNIA (nawierzchnia bitumiczna)
- REMONTOWANA JEZDNIA (nawierzchnia bitumiczna)
- PROJEKTOWANE CIĄGI PIESZO ROWEROWE (nawierzchnia bitumiczna)
- PROJEKTOWANE CHODNIKI (kostka betonowa cegła, koloru szarego gr. 8cm płyty betonowe 50x50x7, koloru żółtego)
- PROJEKTOWANY PERON (kostka betonowa cegła, koloru szarego gr. 8cm płyty betonowe 50x50x7, koloru żółtego)
- PROJEKTOWANA JEZDNIA MANEWROWA (kostka kamienna (granitowa) 16/16-24)
- PROJEKTOWANE PRZEJŚCIE WYNIESIONE (kostka betonowa cegła, koloru grafitowego gr. 8cm)
- PROJEKTOWANA ZATOKA AUTOBUSOWA (kostka kamienna (granitowa) 16/16-24)
- REMONTOWANY PARKING (kostka betonowa cegła, koloru czerwonego gr. 8cm)
- ZJAZDY (kostka kamienna (granitowa) 15/17)
- PROJEKTOWANA WYSPA KANALIZUJĄCA (kostka betonowa cegła, koloru czerwonego gr. 8cm)
- PROJEKTOWANA ZATOKA POSTOJOWA (kostka betonowa cegła, koloru grafitowego gr. 8cm)
- PROJEKTOWANE POBOCZE (destrukt bitumiczny)
- REMONTOWANY PLAC MANEWROWY (kostka betonowa cegła, koloru szarego gr. 8cm)
- PROJEKTOWANE TERENY ZIELONE
- PROJEKTOWANY KRAWĘŻNIK PROSTY
- PROJEKTOWANY KRAWĘŻNIK NAJAZDOWY
- PROJEKTOWANE OBRZEŻE
- PROJEKTOWANY OPONIK BETONOWY
- PROJEKTOWANA TOALETA KONTENEROWA
- PROJEKTOWANA WIATA PRZYSTANKOWA
- PROJ. MUR PREFABRYKOWANY TYPU "L"
- PROJEKTOWANA PALISADA
- PROJEKTOWANA BALUSTRADA NA REMONTOWANYM MURZE
- PROJEKTOWANE OGRODZENIE (po proj. granicy działki)
- PROJEKTOWANA BALUSTRADA
- PROJEKTOWANE SKARPY
- PROJEKTOWANY WPUST DESZCZOWY
- PROJEKTOWANA KIESZEŃ WPUSTU DESZCZOWEGO (kostka kamienna)
- SCHODY TERENOWE
- DRZEWA DO WYCINKI

## BRANŻA SANITARNA

- PROJEKTOWANY PRZEPUST
- ISTNIEJĄCA KANALIZACJA DESZCZOWA DO WYMIANY
- PROJ. ZAMKNIĘTY ODCINEK POTOKU RUSINÓWKA
- PROJEKTOWANA KANALIZACJA DESZCZOWA
- PROJEKTOWANA KANALIZACJA DESZCZOWA
- ISTN. ZAMKNIĘTY ODCINEK POTOKU RUSINÓWKA DO ROZBIÓRKI
- PROJ. KOMORA ŻELBETOWA PREFABRYKOWANA
- PROJEKTOWANA SIEĆ WODOCIĄGOWA
- PROJEKTOWANE PRZYŁĄCZE SIECI WODOCIĄGOWEJ
- PROJEKTOWANY HYDRANT NADZIEMNY SIECI WODOCIĄGOWEJ
- PROJEKTOWANE PRZYŁĄCZE KANALIZACJI SANITARNEJ

## BRANŻA TELETECHNICZNA

- PROJEKTOWANA KANALIZACJA TELETECHNICZNA
- ISTNIEJĄCA SIEĆ WRAZ ZE STUDNIAMI DO LIKWIDACJI

## BRANŻA ELEKTRYCZNA

- ZK - PROJ. ZŁACZA/SZAFKA OŚWIETLENIOWA
- LINIE NAPOWIETRZNE nN 0,4kV - DO DEMONTAŻU
- PROJ. KABLE YAKY 4x35mm² - OŚWIETLENIE
- PROJ. KABLE SIECI nN 0,4kV
- PROJ. KABLE SIECI SN 20kV / nN 0,4kV (zgodnie ze schematem)
- SŁUPY LINI nN - DO DEMONTAŻU
- PROJ. SŁUP TYPU E W MIEJSCE ISTNIEJĄCYCH DO DEMONTAŻU
- ISTN. SŁUP OŚWIETLENIOWY DO DEMONTAŻU
- SŁUP PROJEKTOWANY
- PROJEKTOWANA LAMPA OSWIETLENIOWA LED 106W MONTAŻ NA SŁUPIE STALOWYM RUROWYM OCYNKOWANYM h=9m Z WYSIĘGNIKIEM JENDORAMIENNYM h=1m, L=1,5m, KĄT 5st. WKOPYWANY
- PROJEKTOWANA LAMPA OSWIETLENIOWA LED 71W MONTAŻ NA SŁUPIE STALOWYM RUROWYM OCYNKOWANYM h=9m Z WYSIĘGNIKIEM JENDORAMIENNYM/DWURAMIENNY h=1m, L=1,5m, KĄT 10st. WKOPYWANY
- PROJEKTOWANA LAMPA OSWIETLENIOWA LED 71W MONTAŻ NA SŁUPIE STALOWYM RUROWYM OCYNKOWANYM h=9m Z WYSIĘGNIKIEM JENDORAMIENNYM h=1m, L=2,0m, KĄT 10st, WKOPYWANY
- PROJEKTOWANA LAMPA OSWIETLENIOWA LED 26W MONTAŻ NA SŁUPIE STALOWYM RUROWYM OCYNKOWANYM h=5m BEZ WYSIĘGNIKA, WKOPYWANY
- PROJEKTOWANA LAMPA OSWIETLENIOWA LED 75W (DOŚWIETLACZ PRZEJŚĆ) MONTAŻ NA SŁUPIE STALOWYM RUROWYM OCYNKOWANYM h=5m Z WYSIĘGNIKIEM JENDORAMIENNYM h=1m, L=1m, KĄT 5st, WKOPYWANY
- PROJEKTOWANA LAMPA OSWIETLENIOWA LED 26W MONTAŻ NA SŁUPIE STALOWYM RUROWYM OCYNKOWANYM h=5m BEZ WYSIĘGNIKA, WKOPYWANY
- RURA OSŁONOWA DWUŚCIENNA KARBOWANA
- PROJEKTOWANA TABLICA INFORMACYJNA
- LINIE PROJEKTOWANE
- LINIE BĘDĄCE W EKSPLOATACJI
- LINIE DO PRZENIESIENIA
- LINIE PO PRZENIESIENIU
- LINIE DO DEMONTAŻU
- MUFA

NA SKRZYŻOWANIACH I ZBLIŻENIACH DO SIECI ORAZ POD WJAZDAMI NA POSESJE KABEL UKŁADAĆ RURACH OSŁAONYCH DWUŚCIENNYCH KARBOWANYCH Ø 75

TN-C SAMOCZYNNE WYŁĄCZENIE ZASILANIA

## TABELA UZGODNIEŃ MIĘDZYBRANŻOWYCH

| Branża: | Imię i nazwisko: | Uprawnienia: | Data: | Podpis: |
|---|---|---|---|---|
| Sanitarna | mgr inż. Bartosz Chrastek | LBS/0023/PWOS/10 | 03.2016 | |
| Elektryczna | Zdzisław Wójcik | 127/75/ZG | 03.2016 | |
| Telekom. | Paweł Pugacewicz | DTK-WSP/02471/04/U | 03.2016 | |


OLPRO
BIURO PROJEKTOWO-REALIZACYJNE **OLPRO**
65-722 Zielona Góra tel. (fax) 068 456 15 53
ul. Dekoracyjna 3 email: olpro@poczta.onet.pl


PROJEKT BUDOWLANY

Inwestycja: ROZBUDOWA DROGI POWIATOWEJ NR 2882D - UL. BYSTRZYCKA W WAŁBRZYCHU (KM 7+916,00+KM 8+675,67) w ramach zadania: "Przebudowa i modernizacja drogi powiatowej nr 2882D, ul. Bystrzycka, w granicach administracyjnych m. Wałbrzych"

Adres: Wałbrzych, ul. Bystrzycka

Działki: 105/6, 105/11, 114/2, 115, 116/6, 116/7, 116/9, 116/10, 117/1 - obręb 36 Rusinowa; 15/2, 17/29, 19, 25/1, 154/2, 154/3, 154/4, 154/5, 155/2, 156, 159/1, 159/2, 160, 161/9, 161/10, 162/2, 244/7 - obręb 37 Rusinowa;

Inwestor: Gmina Wałbrzych - Zarząd Dróg, Komunikacji i Utrzymania Miasta w Wałbrzychu

| Umowa: | Data: |
|---|---|
| 1294/2014 | 03.2016 |

Rysunek: PROJEKT ZAGOSPODAROWANIA TERENU

Skala: 1:500

Nr rysunku: 1.2

| Stanowisko: | Imię i nazwisko: | Uprawnienia: | Branża: | Podpis: |
|---|---|---|---|---|
| Projektant: | mgr inż. Mariusz Olkisz | LBS/PWOD/0056/06 | Drogowa | |
| Sprawdzający: | mgr inż. Artur Kurpiel | LBS/0067/PWOD/10 | Drogowa | |