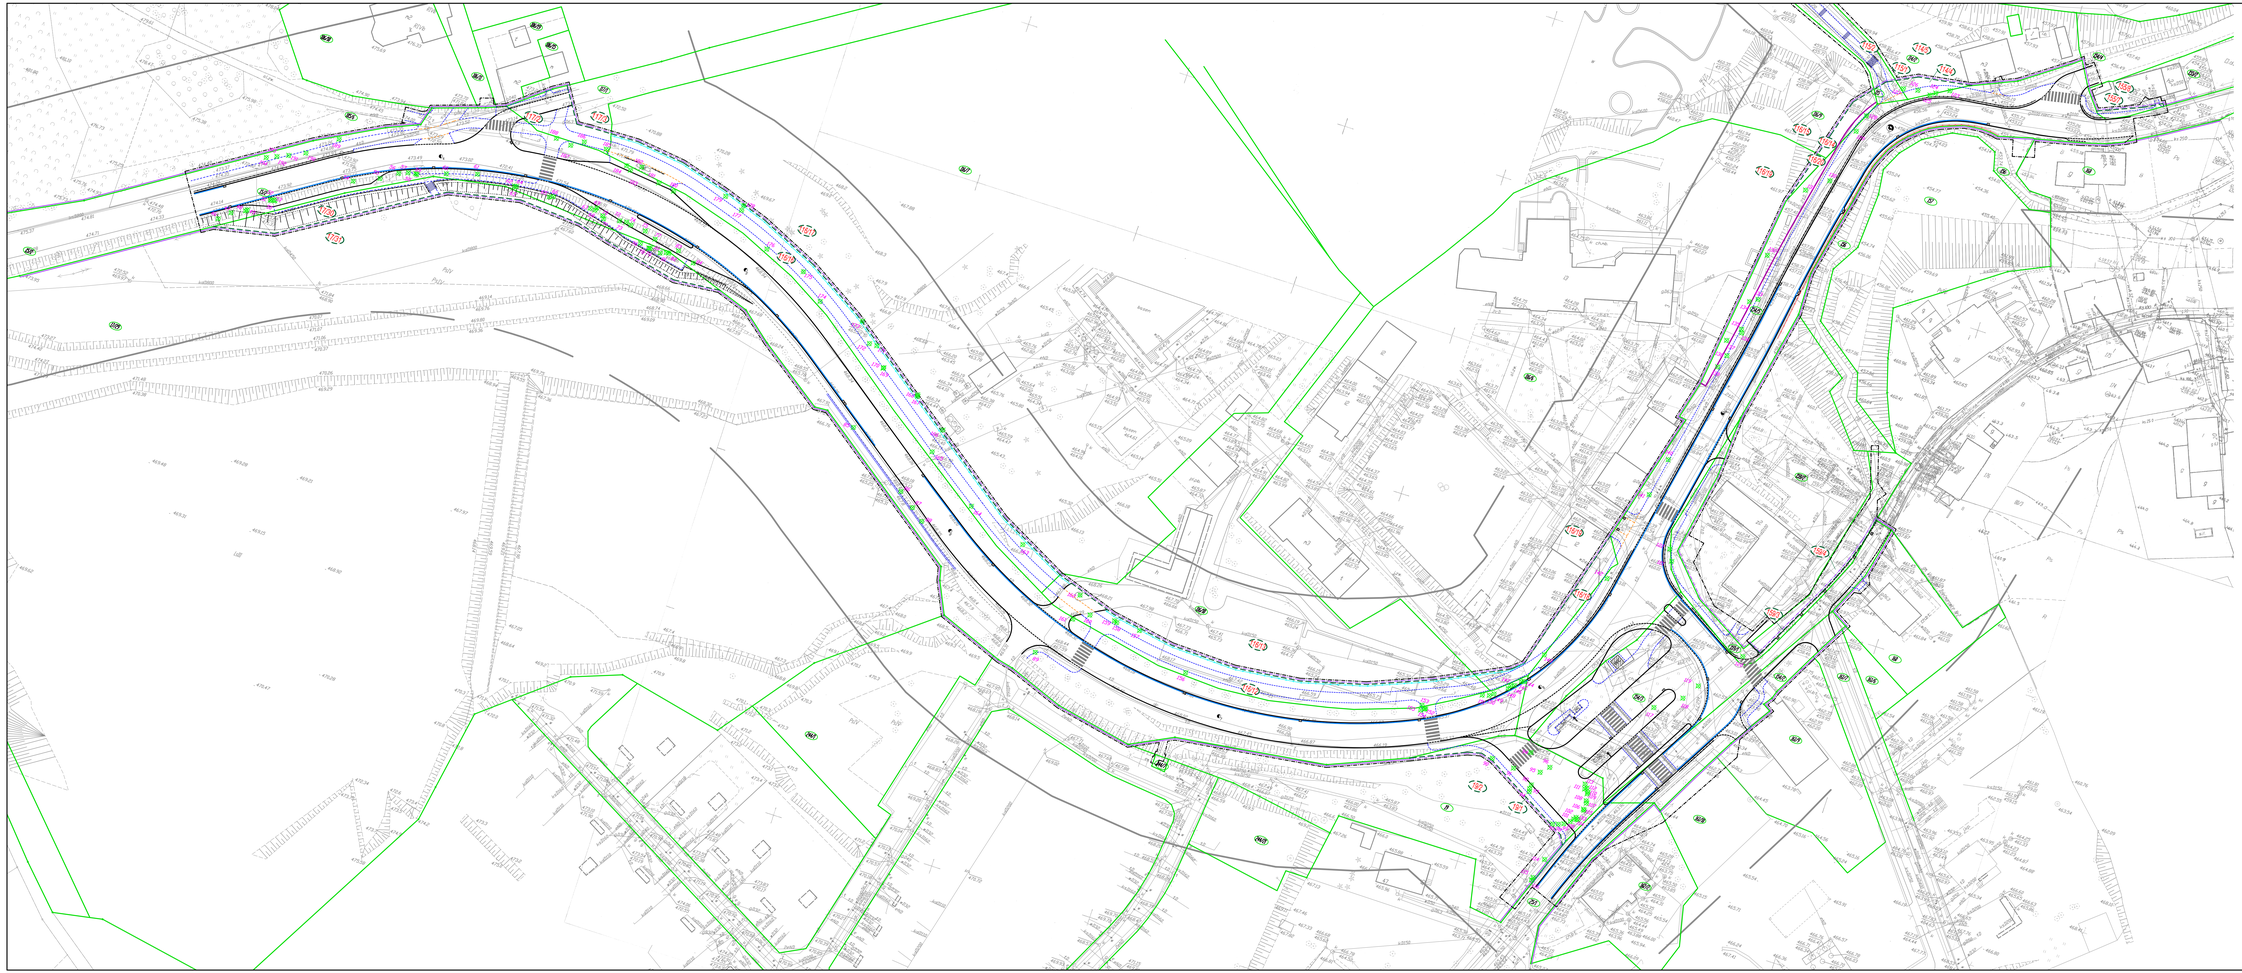

LEGENDA:

- NUMERY DZIAŁEK PO PODZIALE
- NUMERY DZIAŁEK
- ISTN. LINIE ROZGRANICZENIA PASA DROGOWEGO
- PROJ. LINIE ROZGRANICZENIA PASA DROGOWEGO
- ZAKRES OPRACOWANIA
- GRANICE DZIAŁEK
- GRANICE DZIAŁEK PO PODZIALE
- PROJEKTOWANE OS
- PROJEKTOWANY KRAWĘŻNIK PROSTY
- PROJEKTOWANY KRAWĘŻNIK NAJAZDOWY
- PROJEKTOWANE OBRZEŻE
- PROJEKTOWANY OPORNIK BETONOWY
- PROJEKTOWANA TOALETA KONTENEROWA
- PROJEKTOWANA WIATA PRZYSTANKOWA
- PROJEKTOWANA NAWIERZCHNIA TYPU "L"
- PROJEKTOWANA PALISADA
- PROJEKTOWANA BALUSTRADA NA REMONTOWANYM MURZE
- PROJEKTOWANE OGRODZENIE (po poj. granicy działki)
- PROJEKTOWANA BALUSTRADA
- PROJEKTOWANE ŚCIANKI OPOROWE (kolejne pochylenie ścian 5m do 5m)
- PROJEKTOWANE SKARPY
- PROJEKTOWANY WYLOT DESZCZOWY
- PROJEKTOWANA KSZEŚĆ WPUSTU DESZCZOWEGO
- ZJAZDY
- SZYDŁY STEROWNE
- DRZEWA DO WYCINKI

PROJEKT BUDOWLANY		BIURO PROJEKTOWO-REALIZACYJNE **OLPRO** 63-722 Zelnik-Góra ul. Dobrzeglicka 3 tel. (fax) 062 456 13 23 email: olpro@poczta.onet.pl	
	Inwestycja:	ROZBUDOWA DROGI POWIATOWEJ NR 2562D - UL. BYSTRZYCKA W WAŁBRZYCHU (KM 7+916,00+KM 8+675,67) w zakresie zadania: "Przebudowa i modernizacja drogi powiatowej nr 2562D ul. Bystrzycka, w granicach administracyjnych m. Wałbrzych"	
	Adres:	Wałbrzych, ul. Bystrzycka	
	Działki:	1934, 1940/1, 1942, 115, 1948, 1967, 1968, 1948/10, 1970, obręb 26 Rusinowa; 193, 1139, 78, 2541, 1942, 1943, 1944, 1945, 1932, 186, 1941, 1932, 193, 1939, 1937/2, 1922, 2447 - obręb 27 Rusinowa	
	Inwestor:	Gmina Wałbrzych – Zarząd Dróg, Komunikacji i Utrzymania Miasta w Wałbrzychu	Umowa: 1364/2014 Data: 05.2016
	Rysunek:	PROJEKT ZAGOSPODAROWANIA TERENU I INWENTARYZACJA DRZEW DO WYCINKI	Skala: 1:500 Nr rysunku: 2
	Opracował:	mgr inż. Mariusz Oklisz	LBS/PWOD/035/06 Drogowa
	Sprawdzający:	mgr inż. Artur Kurpiel	LBS/0057/PWOD/10 Drogowa