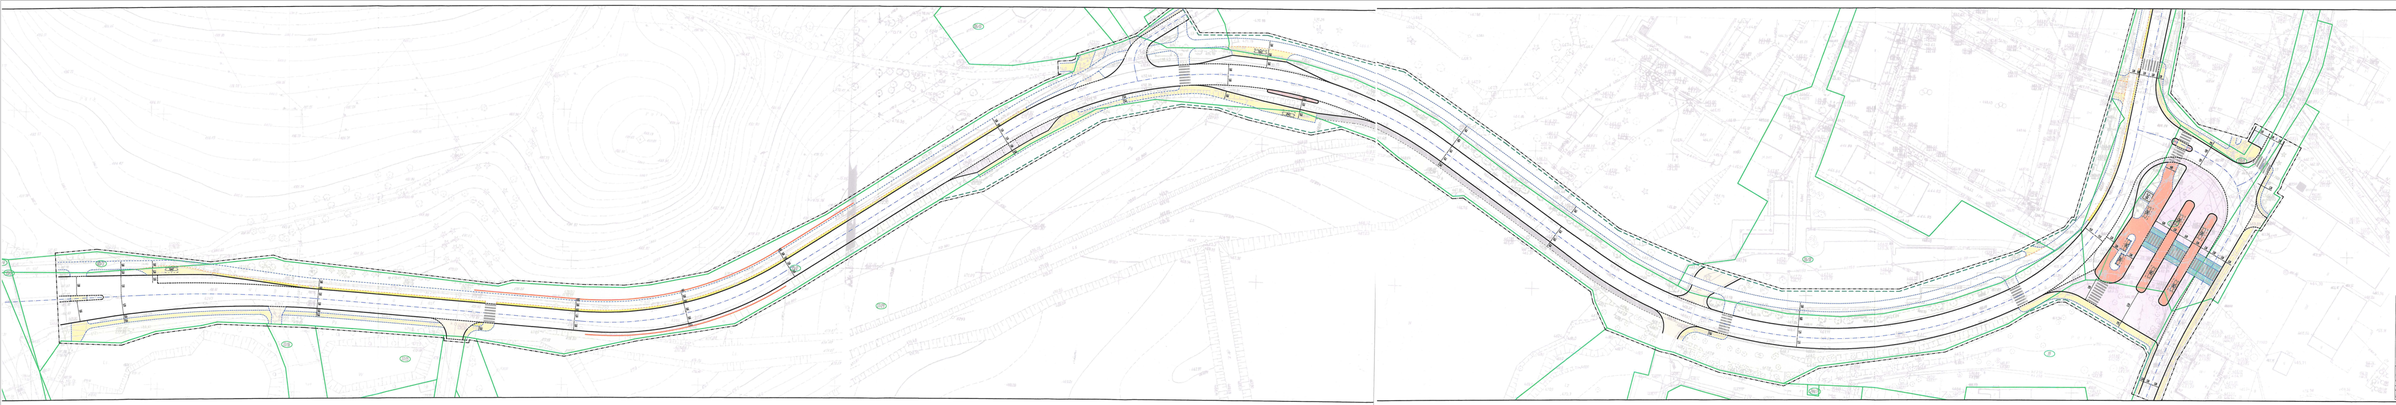

LEGENDA:

- GRANICE DZIAŁEK
- GRANICE DZIAŁEK PO PODZIALE
- PROJEKTOWANA JEZDNIA (nawierzchnia asfaltowa)
- PROJEKTOWANE CIĄG PIESZO-ROWEROWE (nawierzchnia asfaltowa)
- PROJEKTOWANA OPASKA BEZWYSPOWA (nawierzchnia asfaltowa)
- PROJEKTOWANE CHODNIKI (kostka betonowa szara, kolor czerwony gr. 8cm)
- PROJEKTOWANY PERON (kostka betonowa szara)
- PROJEKTOWANA JEZDNIA ARMEROWA (kostka betonowa szara)
- PROJEKTOWANE PRZEJŚCIE WYNIESIONE (kostka betonowa szara, kolor czerwony gr. 8cm)
- PROJEKTOWANA ZATOKA AUTOBUSOWA (kostka betonowa szara)
- ZDEMONTOWANY PARKING (kostka betonowa szara, kolor czerwony gr. 8cm)
- PROJEKTOWANA ZATOKA PARKINGOWA (kostka betonowa szara, kolor czerwony gr. 8cm)
- PROJEKTOWANA WYSPA KANALIZACJA (kostka betonowa szara, kolor czerwony gr. 8cm)
- PROJEKTOWANA ZATOKA POSTOJOWA (kostka betonowa szara, kolor czerwony gr. 8cm)
- PROJEKTOWANE PARKOVE GUMOWE
- PROJEKTOWANE TERENY ZIELONE (trawnik rozkład gr. 15cm ziemia ogrodowa bez kamieni)
- PROJEKTOWANY WSPÓŁCZESNY PRZEJSCY
- PROJEKTOWANY WSPÓŁCZESNY NAJEŻDŻAJĄCY
- PROJEKTOWANE GRÓBZCSI
- PROJEKTOWANY SYPTOWA BETONOWY
- MA 1 PROJEKTOWANA TOALETA
- 30 PROJEKTOWANA WIATA PRZYSTANKOWA
- PROJEKTOWANY MAST OPOWIEDNI

PROJEKT BUDOWLANY	BIURO PROJEKTOWO-REALIZACYJNE OLPRO ul. Dąbrowskiego 69 42-202 Częstochowa tel. 34/ 368 98 55 NIP 577-10-07-180 REGON 000311207		
	PROJEKT PRZEBUDOWY I MODERNIZACJI DROGI POWIATOWEJ, AK DRÓG LEŚNA BYSTRZYCKA W GRANICACH ADMINISTRACYJNYCH M. WAŁBRZYCHA		
	Adres: Wałbrzych, ul. Bystrzycka		
	Inwestor: Gmina Wałbrzych – Zarząd Dróg, Komunikacji i Utrzymania Miasta w Wałbrzychu	Uchwał:	Data: 20.08.0
		Obręb:	Ark. Ewid.:
	PROJEKT ZAGOSPODAROWANIA TERENU	1:500	1.1
Uzgodnienia:	Rej. i nazwa:	Jednostka:	Branża:
Projektant:	mgr inż. Mariusz Olkisz	LBS/PWD/00/06/06	Drogowa