WIDOK OD BOKU SKALA 1:200

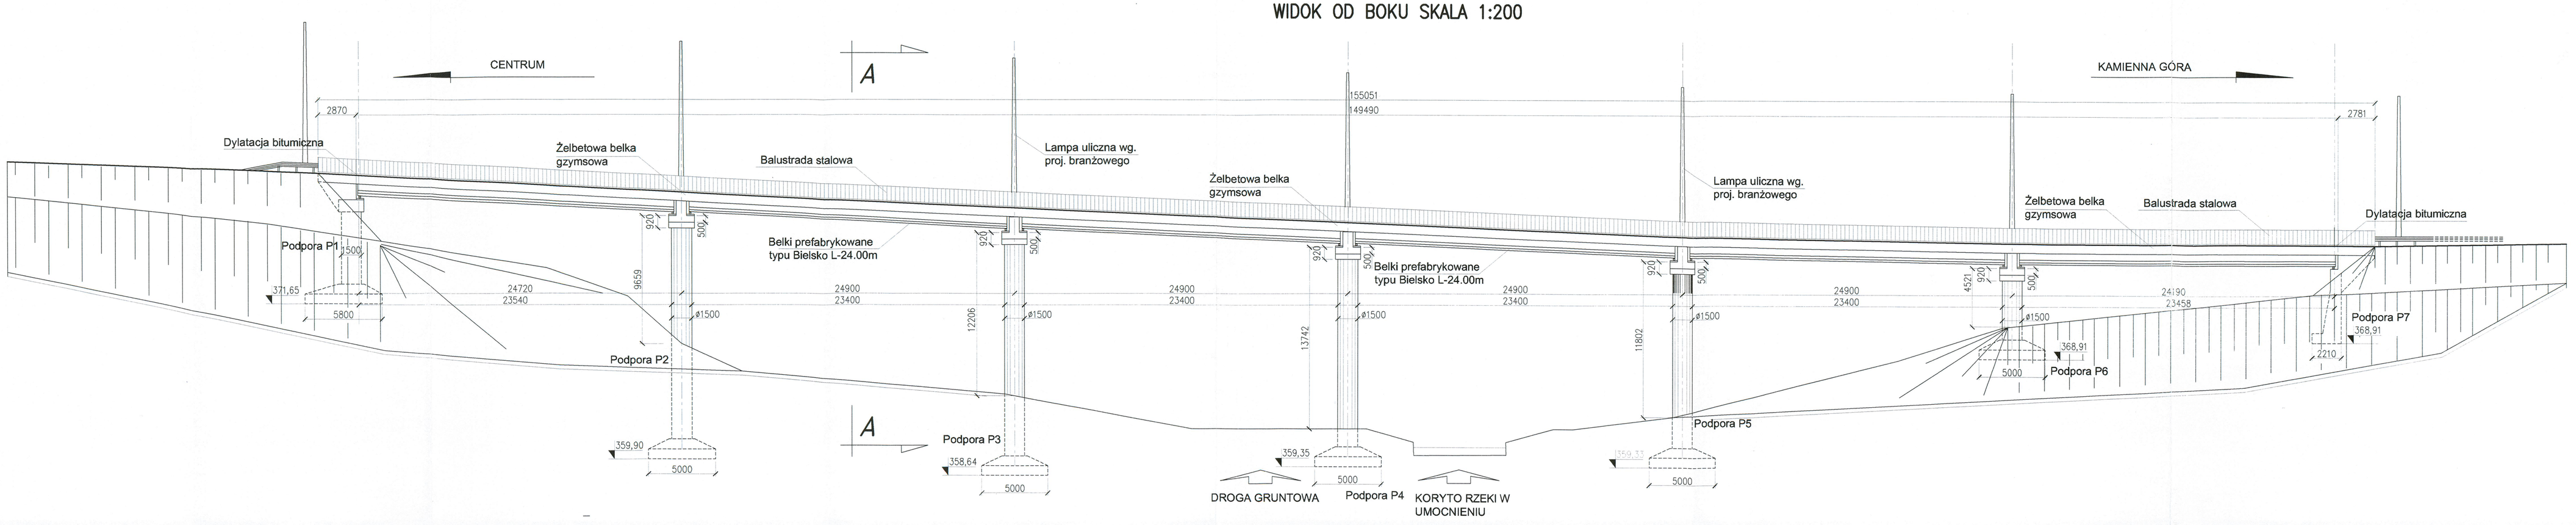

WIDOK Z GÓRY SKALA 1:200

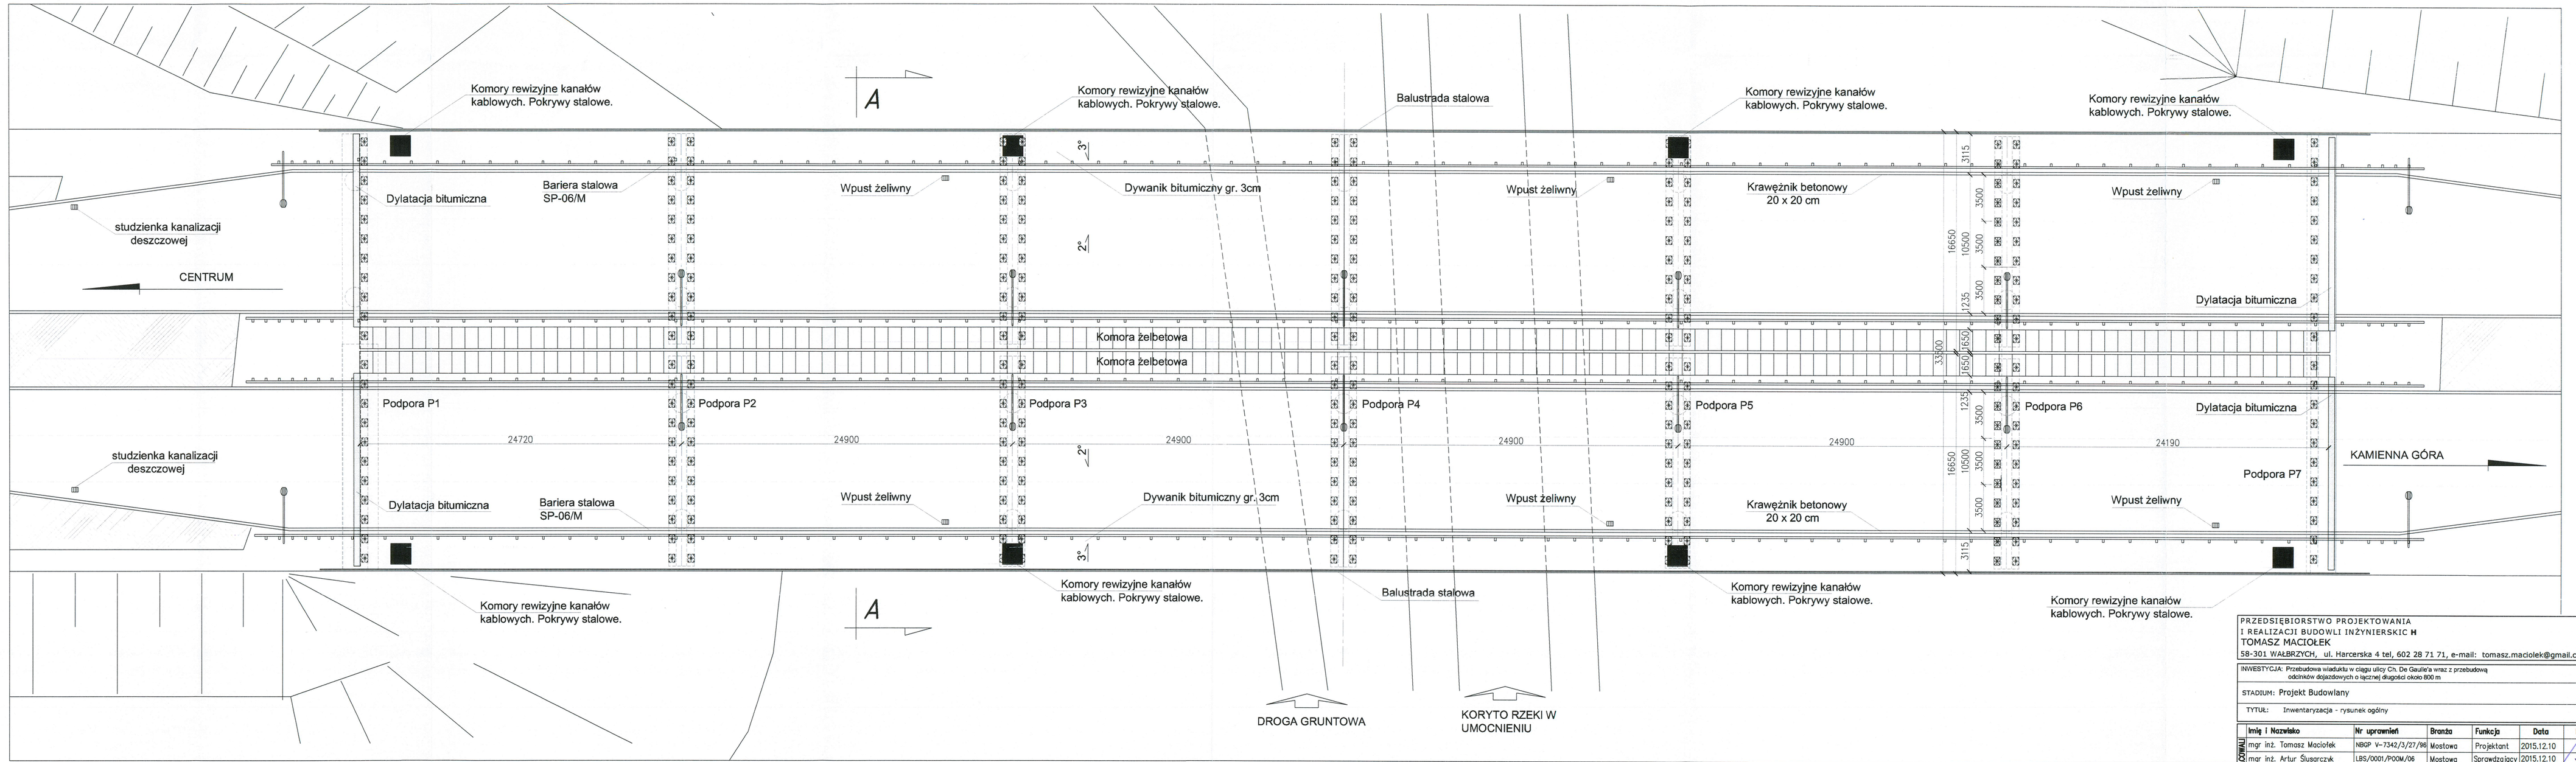

PRZEDSIĘBIORSTWO PROJEKTOWANIA I REALIZACJI BUDOWLI INŻYNIERSKICH TOMASZ MACIOŁEK 58-301 WAŁBRZYCH, ul. Harcerska 4 tel, 602 28 71 71, e-mail: tomasz.maciolek@gmail.com					
INWESTYCJA: Przebudowa wiaduktu w ciągu ulicy Ch. De Gaulle'a wraz z przebudową odcinków dojazdowych o łącznej długości około 800 m					
STADIUM: Projekt Budowlany					
TYTUŁ: Inwentaryzacja - rysunek ogólny					
OPRACOWAŁ	Imię i Nazwisko	Nr uprawnień	Branża	Funkcja	Data	Podpis
	mgr inż. Tomasz Maciołek	NBGP V-7342/3/27/96	Mostowa	Projektant	2015.12.10	
	mgr inż. Artur Ślusarczyk	LBS/0001/POOM/06	Mostowa	Sprawdzający	2015.12.10	
Kod dok. 001-11-2015	Data wydania 2015.12.10	Wydanie 01	Skala 1:200	Nr rysunku M/04		