PRZEKRÓJ POPRZECZNY

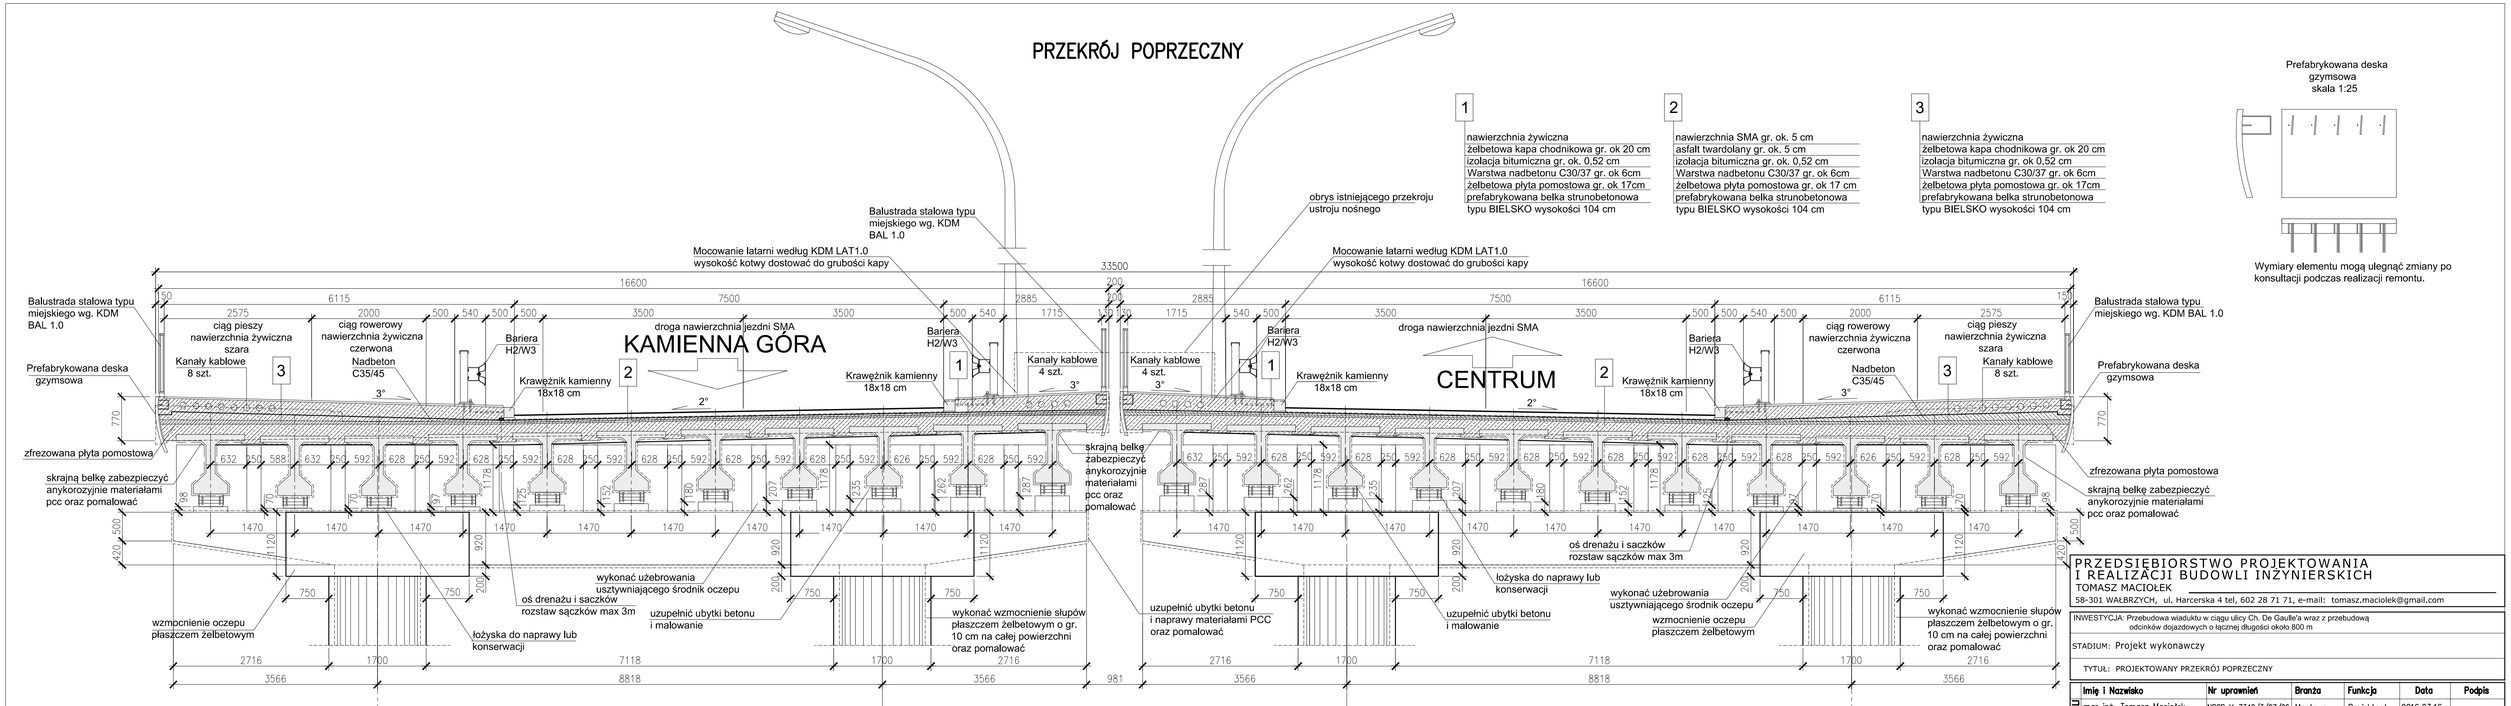

PRZEDSIĘBIORSTWO PROJEKTOWANIA I REALIZACJI BUDOWLI INŻYNIERSKICH
TOMASZ MACIOŁEK
58-301 WAŁBRZYCH, ul. Harcerska 4 tel, 602 28 71 71, e-mail: tomasz.maciolek@gmail.com

INWESTYCJA: Przebudowa wiaduktu w ciągu ulicy Ch. De Gaulle'a wraz z przebudową odcinków dojazdowych o łącznej długości około 800 m

STADIUM: Projekt wykonawczy

TYTUŁ: PROJEKTOWANY PRZEKRÓJ POPRZECZNY

OPRACOWAŁ	Imię i Nazwisko	Nr uprawnień	Branża	Funkcja	Data	Podpis
	mgr inż. Tomasz Maciołek	NBGP V-7342/3/27/96	Mostowa	Projektant	2016.03.16	
	mgr inż. Artur Ślusarczyk	LBS/0001/POOM/06	Mostowa	Sprawdzający	2016.03.16	

Kod dok.	Data wydania	Wydanie	Skala	Nr rysunku
016-03-2016	2016.03.16	04	1:50	M/02