


LEGENDA:

W1 WARIANT W2 W3

PAS DROGOWY

GRANICE OBRĘBÓW

GRANICA GMINY

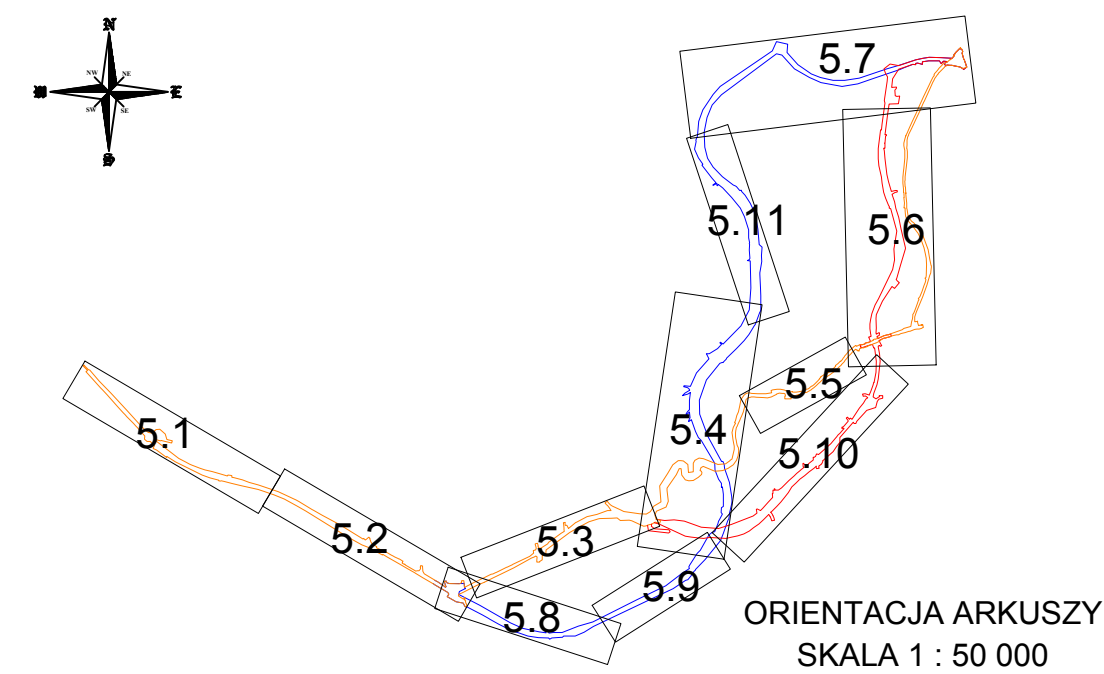

ORIENTACJA ARKUSZY
SKALA 1 : 50 000

Wykonawca: **DROMOST SP. Z O.O.**
UL. TRÓJPOLE 3b, 61-693 POZNAŃ
TEL. +48 61 827-76-70, FAX: +48 61 827-76-71
REGON:1436653 NIP:781-00-42-784 KRS:0000173056

Data:
12.2015

Zamawiający: Gmina Wałbrzych - Zarząd Dróg, Komunikacji i Utrzymania Miasta w Wałbrzychu
ul. Matejki 1, 58-300 Wałbrzych

Stadium:
Konceptja

POPRAWA BEZPIECZEŃSTWA I PRZEPUSTOWOŚCI RUCHU W CIĄGU "TRASY SUDECKIEJ" POPRZEC BUDOWĘ OBWODNICY BOGUSZÓWA W GMINIE BOGUSZÓW - GORCE ORAZ OBWODNICY SOBIĘCINA W GMINIE WAŁBRZYCH

BRANŻA DROGOWA

Stanowisko:	Imię i nazwisko:	Nr uprawnień:	Specjalność:	Podpis:
Projektant:	inż. M. Kruszewski	151/84/Pw	Projektowanie w specjalności konstrukcyjno-technicznej w zakresie dróg	<i>[Signature]</i>
Asystent Projektanta:	inż. M. Pękacz	-	-	<i>[Signature]</i>
Sprawdzający:	mgr inż. G. Nowacki	10289/Pv	Projektowanie w specjalności konstrukcyjno-technicznej w zakresie dróg	<i>[Signature]</i>

Mapa ewidencyjna z własnościami gruntów

Skala:
1:1000
Nr rys.:
5.8

