



KILOMETR	KM 1+671
PRZESZKODA	RÓW BEZ NAZWY
KĄT SKRZYŻOWANIA	90°
RODZAJ KONSTRUKCJI	PRZEPUST SKRZYNKOWY DWUDZIELNY
SZEROKOŚĆ OBIEKTU	B=13,20m
DŁUGOŚĆ TEORET.	Lt=4,88m
CAŁKOWITA DŁUGOŚĆ	Lc=5,76m
WYSOKOŚĆ KONSTR.	Hk=0,76m
KLASA OBCIĄŻENIA	klasa A, klasa 150 wg STANAG 2021
KOSZT OBIEKTU	760 000 zł
KOSZT JEDNOSTKOWY	10 000 zł/m <sup>2</sup>

PRZEKRÓJ POPRZECZNY  
SKALA 1:100

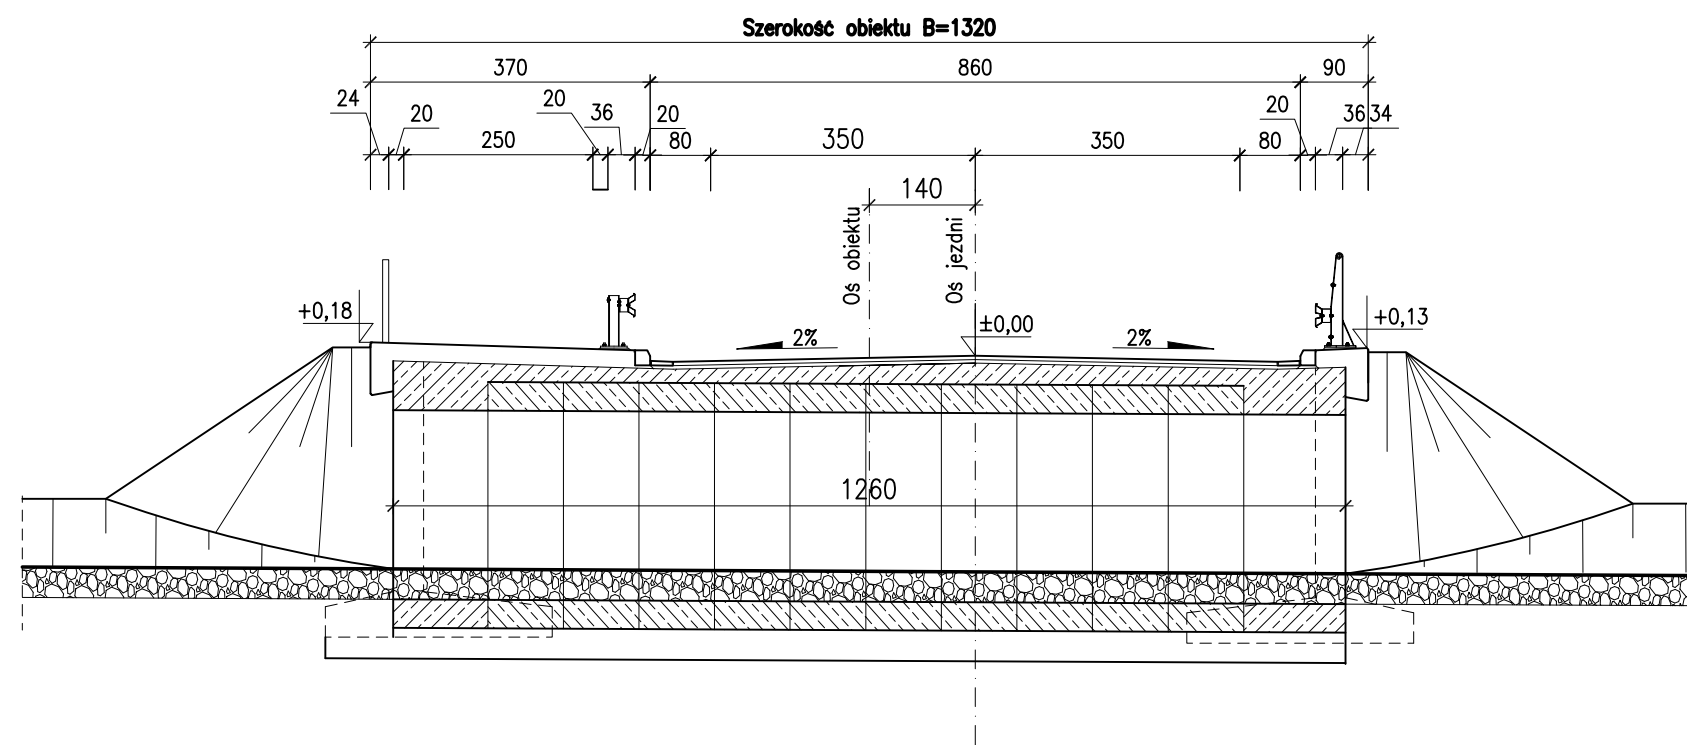

PRZEKRÓJ PODŁUŻNY  
SKALA 1:200

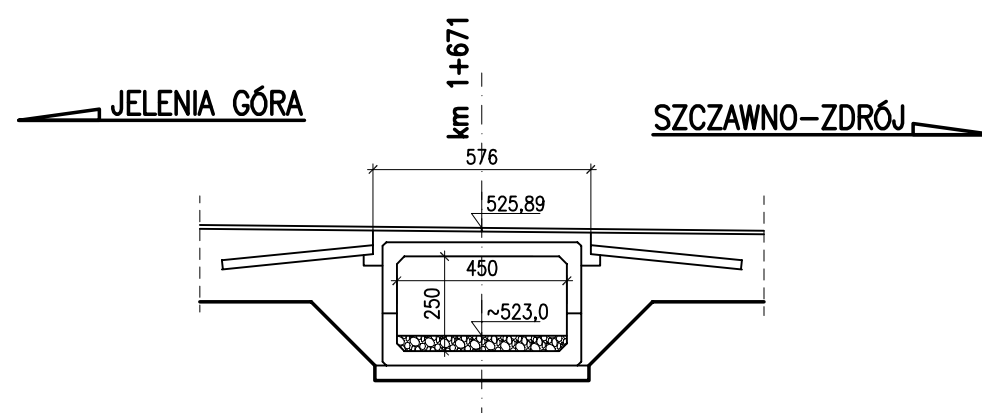

Wykonawca:	 <b>DROMOST SP. Z O.O.</b> UL. TRÓJPOLE 3b, 61-693 POZNAŃ TEL: +48 61 827-76-70, FAX: +48 61 827-76-71 REGON630536655 NIP781-00-42-784 KRS0000175056	Data: 12.2015		
Zamawiający:	Gmina Wałbrzych - Zarząd Dróg, Komunikacji i Utrzymania Miasta w Wałbrzychu ul. Matejki 1, 58-300 Wałbrzych	Stadium Koncepcja		
<b>POPRAWA BEZPIECZEŃSTWA I PRZEPUSTOWOŚCI RUCHU W CIĄGU "TRASY SUDECKIEJ" POPRZECZ BUDOWĄ OBWODNICY BOGUSZOWA W GMINIE BOGUSZÓW - GORCE ORAZ OBWODNICY SOBIĘCINA W GMINIE WAŁBRZYCH</b>				
<b>BRANŻA MOSTOWA</b>				
Stanowisko:	Imię i nazwisko:	Nr uprawnień:	Specjalność:	Podpis:
Projektant:	inż. M. Kruszewski	151/84/Pw	Projektowanie w specjalności konstrukcyjno-inżynierskiej w zakresie dróg	
Projektant:	mgr inż. Z. Stachowski	119/79/Pw	Projektowanie w specjalności konstrukcyjno-inżynierskiej w zakresie mostów	
Sprawdzający:	mgr inż. G. Nowacki	102/89/Pw	Projektowanie w specjalności konstrukcyjno-inżynierskiej w zakresie dróg	
<b>WARIANT 1 OBIEKT ME-1 KM 1+671</b>				Skala: 1:100/1:200 Nr rys.: <b>1.1</b>