


LEGENDA:

PAS DROGOWY	W1	WARIANT W2	W3
GRANICE OBRĘBÓW	-		
GRANICA GMINY	-		

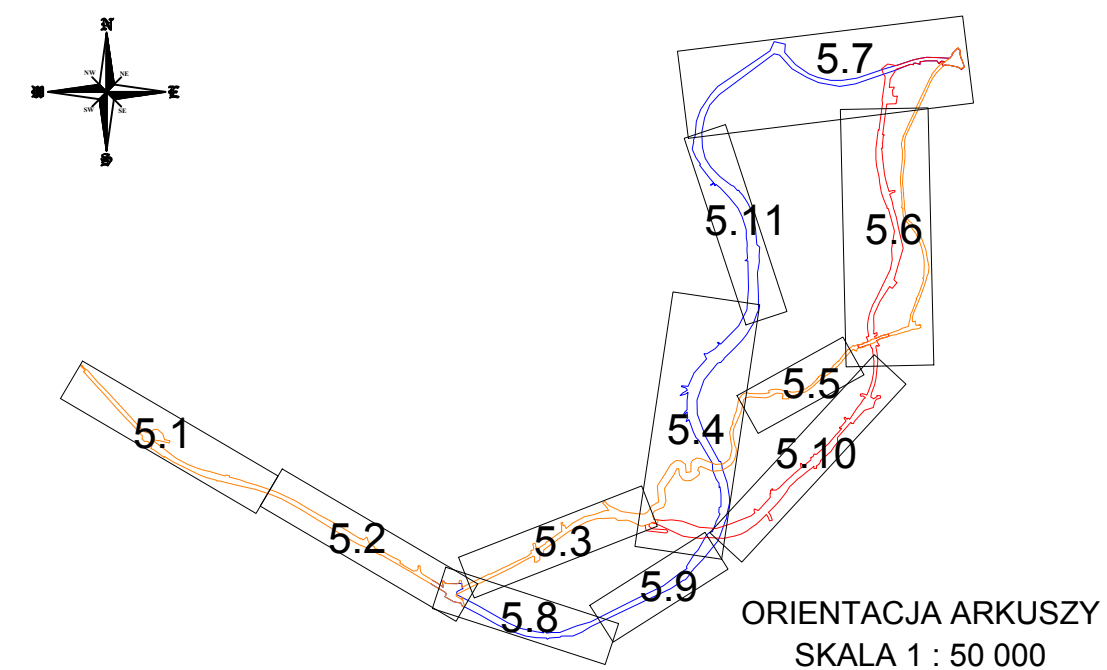

Wykonawca:	<b>DROMOST SP. Z O.O.</b> UL. TRÓJPOLE 3b, 61-693 POZNAŃ TEL: +48 61 827-76-70, FAX: +48 61 827-76-71 REGON: 142546572 NIP: 781-00-42-794 KRS: 0000175056	Data:	12.2015
Zamawiający:	Gmina Wałbrzych - Zarząd Dróg, Komunikacji i Utrzymania Miasta w Wałbrzychu ul. Matejki 1, 58-300 Wałbrzych	Stadium:	Koncepcja

**POPRAWA BEZPIECZEŃSTWA I PRZEPUSTOWOŚCI RUCHU W CIĄGU "TRASY SUDECKIEJ" POPRZECZ BUDOWĘ OBWODNICY BOGUSZÓWA W GMINIE BOGUSZÓW - GORCE ORAZ OBWODNICY SOBIĘCINA W GMINIE WAŁBRZYCH**

**BRANŻA DROGOWA**

Stanowisko:	Imię i nazwisko:	Nr uprawnień:	Specjalność:	Podpis:
Projektant:	inż. M. Kruszewski	151/84/Pw	Projektowanie w specjalności konstrukcyjno-inżynierskiej w zakresie dróg	<i>[Signature]</i>
Asystent Projektanta:	inż. M. Pękacz			<i>[Signature]</i>
Sprawdzający:	mgr inż. G. Nowacki	10288/Pw	Projektowanie w specjalności konstrukcyjno-inżynierskiej w zakresie dróg	<i>[Signature]</i>

Mapa ewidencyjna z własnościami gruntów  
Skala: 1:1000  
Nr rys.: 5.11

