



### U-12a (typ I)


STAL OCYNKOWANA NIE MALOWANA

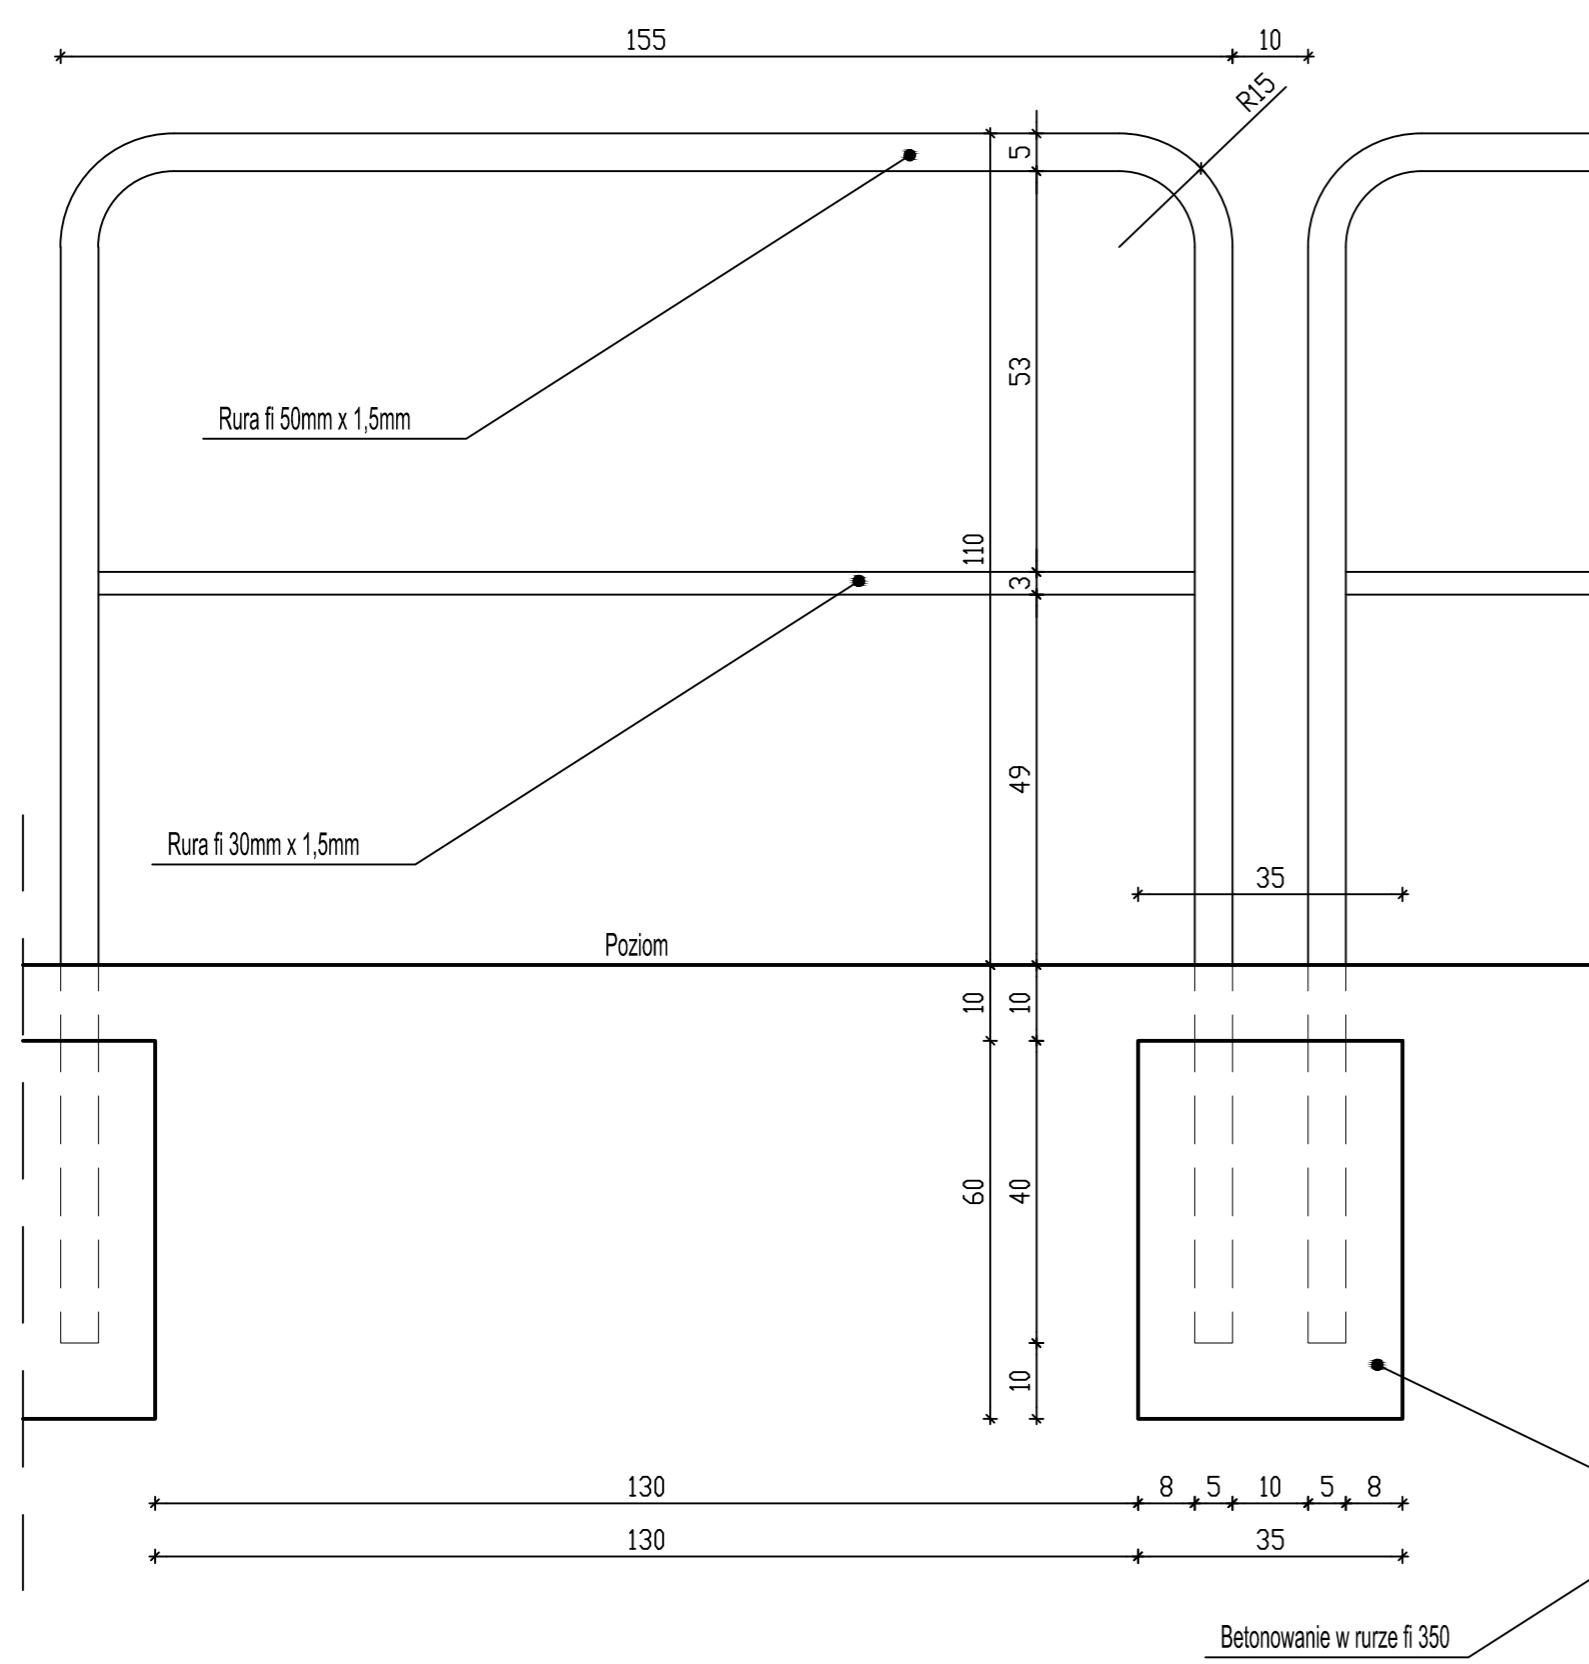

### U-12a (typ II)

STAL OCYNKOWANA NIE MALOWANA

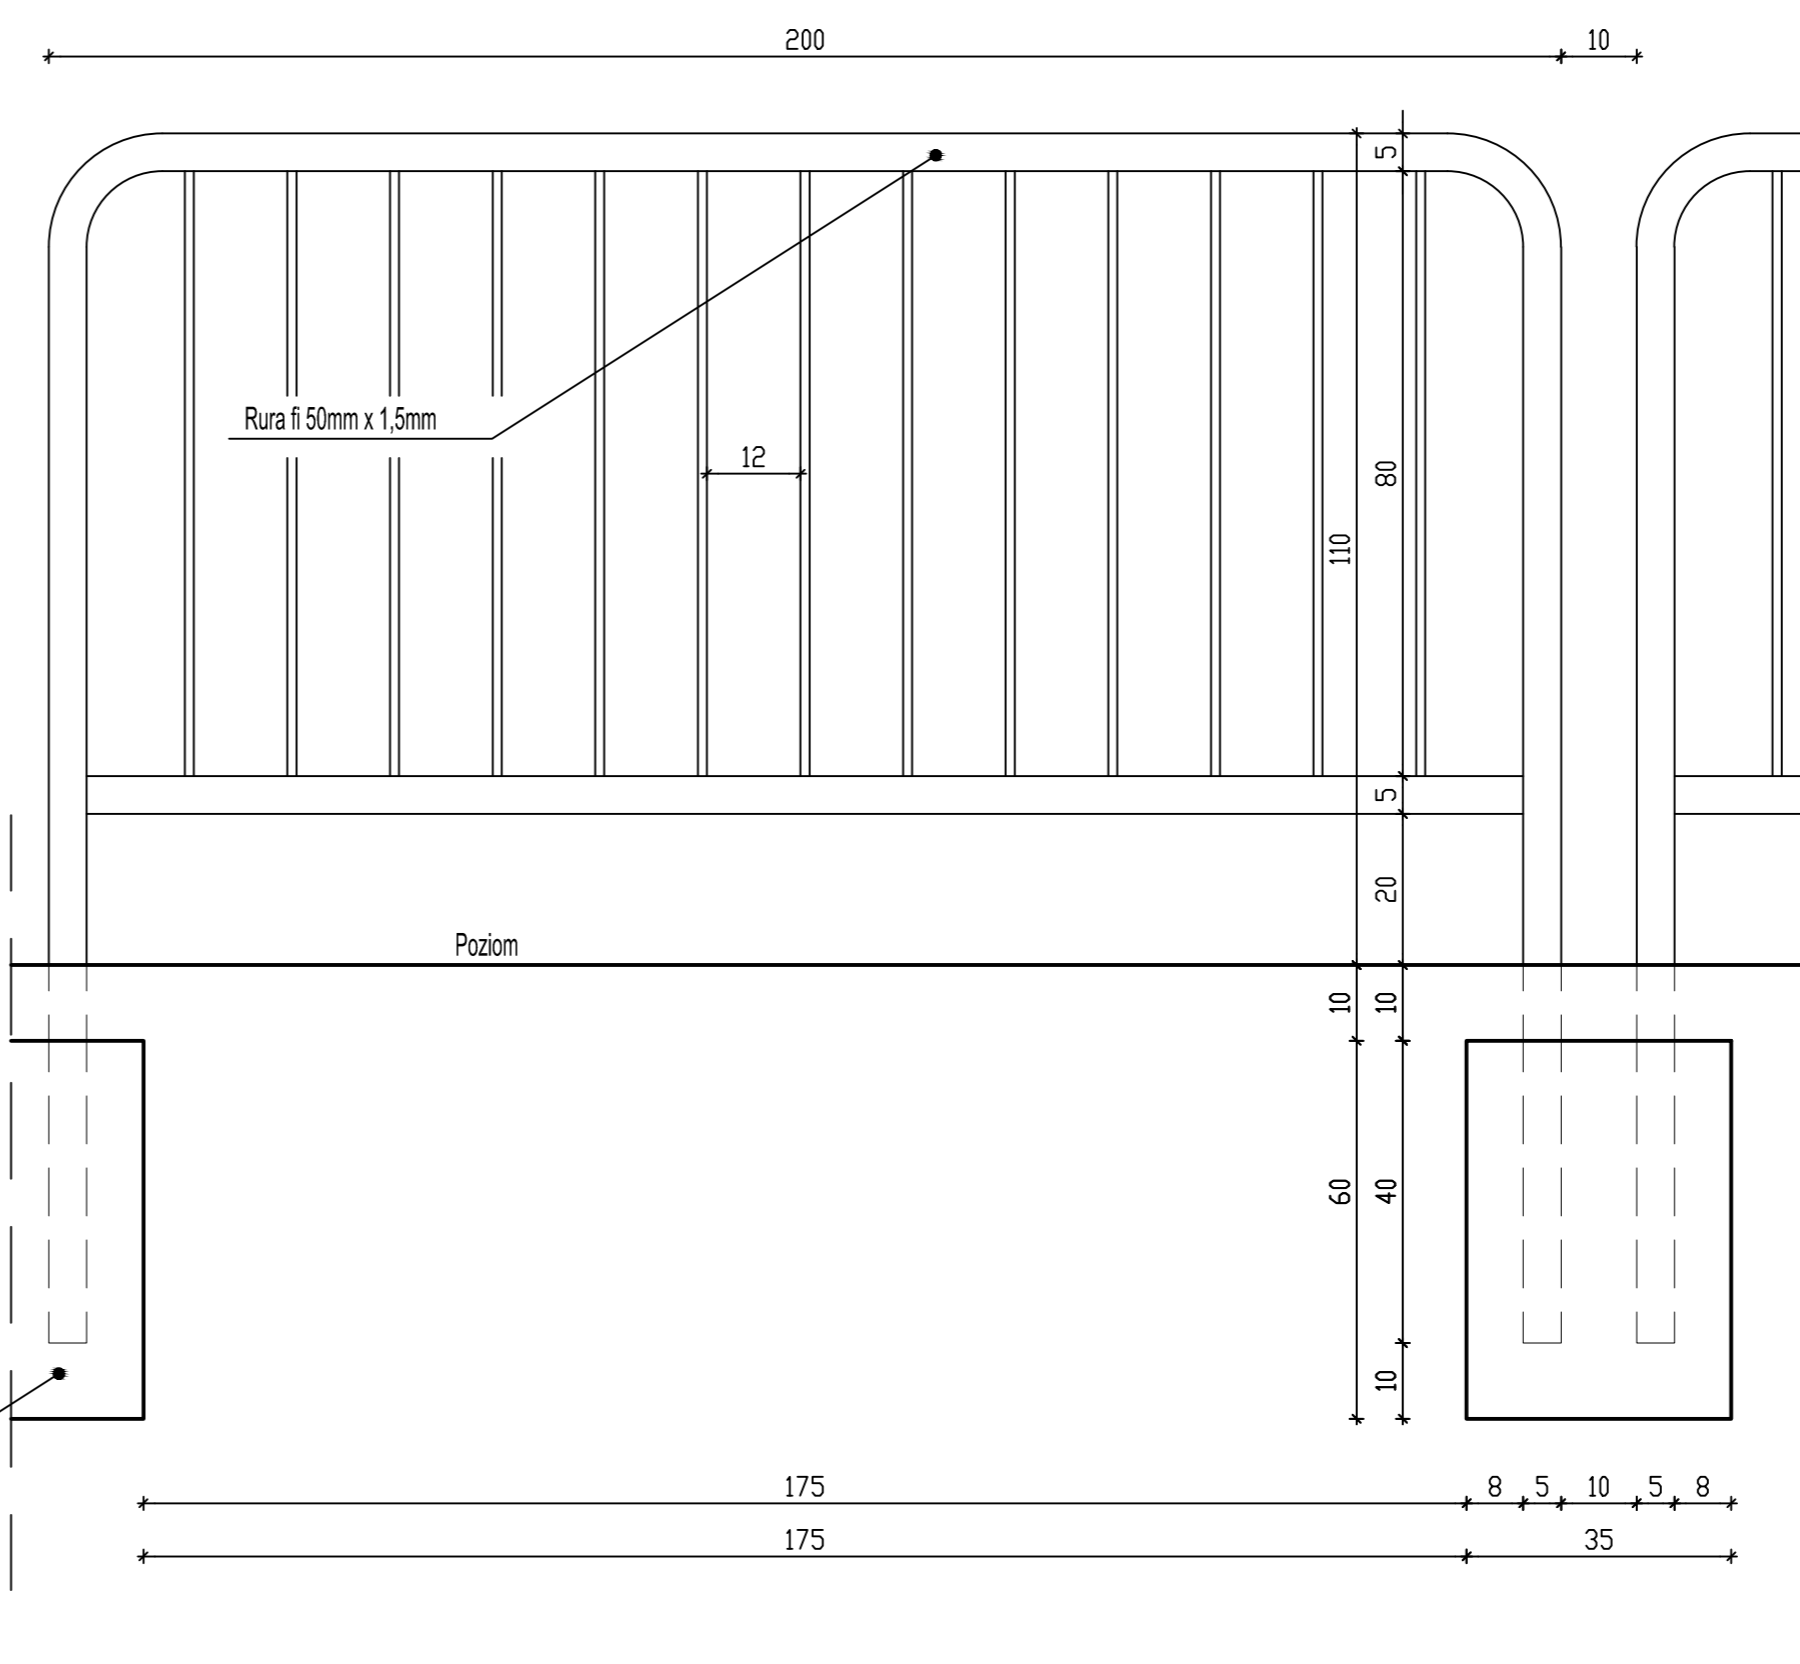

PROJEKT WYKONAWCZY			BIURO PROJEKTOWO-REALIZACYJNE <b>OLPRO</b> 65-722 Zielona Góra tel. (fax) 068 456 15 53 ul. Dekoracyjna 3 email: olpro@poczta.onet.pl	
	Inwestycja: PRZEBUDOWA ULICY HIRSZFELDA I ULICY NAŁKOWSKIEJ W WAŁBRZYCHU			
Adres: Wałbrzych, ul. Nałkowskiej, ul. Hirszfelda				
Działki: 16/8, 419/13, 419/15, 419/16, 419/17, 419/18, 419/20, 419/21, 419/22, 420/2, 431/5, 431/6, 431/7, 431/8, 431/9, 431/14, 432, 433/2, 433/3, 433/5, 433/7, 433/8, 433/9, 433/10, 433/11, 433/12, 433/13, 433/14, 433/15, 434/1, 434/2, 435, 436, 438, 439, 440, 441, 442/5, 443/1, 443/8, 445/1, 445/2, 448/5, 448/6, 448/8, 449, 451/1, 451/2, 506-obręb 5				
Inwestor: Gmina Wałbrzych - Zarząd Dróg, Komunikacji i Utrzymania Miasta w Wałbrzychu		Umowa: 8482015	Data: 05.2016	
Rysunek: SZCZEGÓŁY KONSTRUKCYJNE		Skala: 1:10	Nr rysunku: 5.3/D	
Stanowisko:	Imię i nazwisko:	Uprawnienia:	Branża:	Podpis:
Projektant:	mgr inż. Mariusz Olkisz	LBS/PWOD/0056/06	Drogowa	