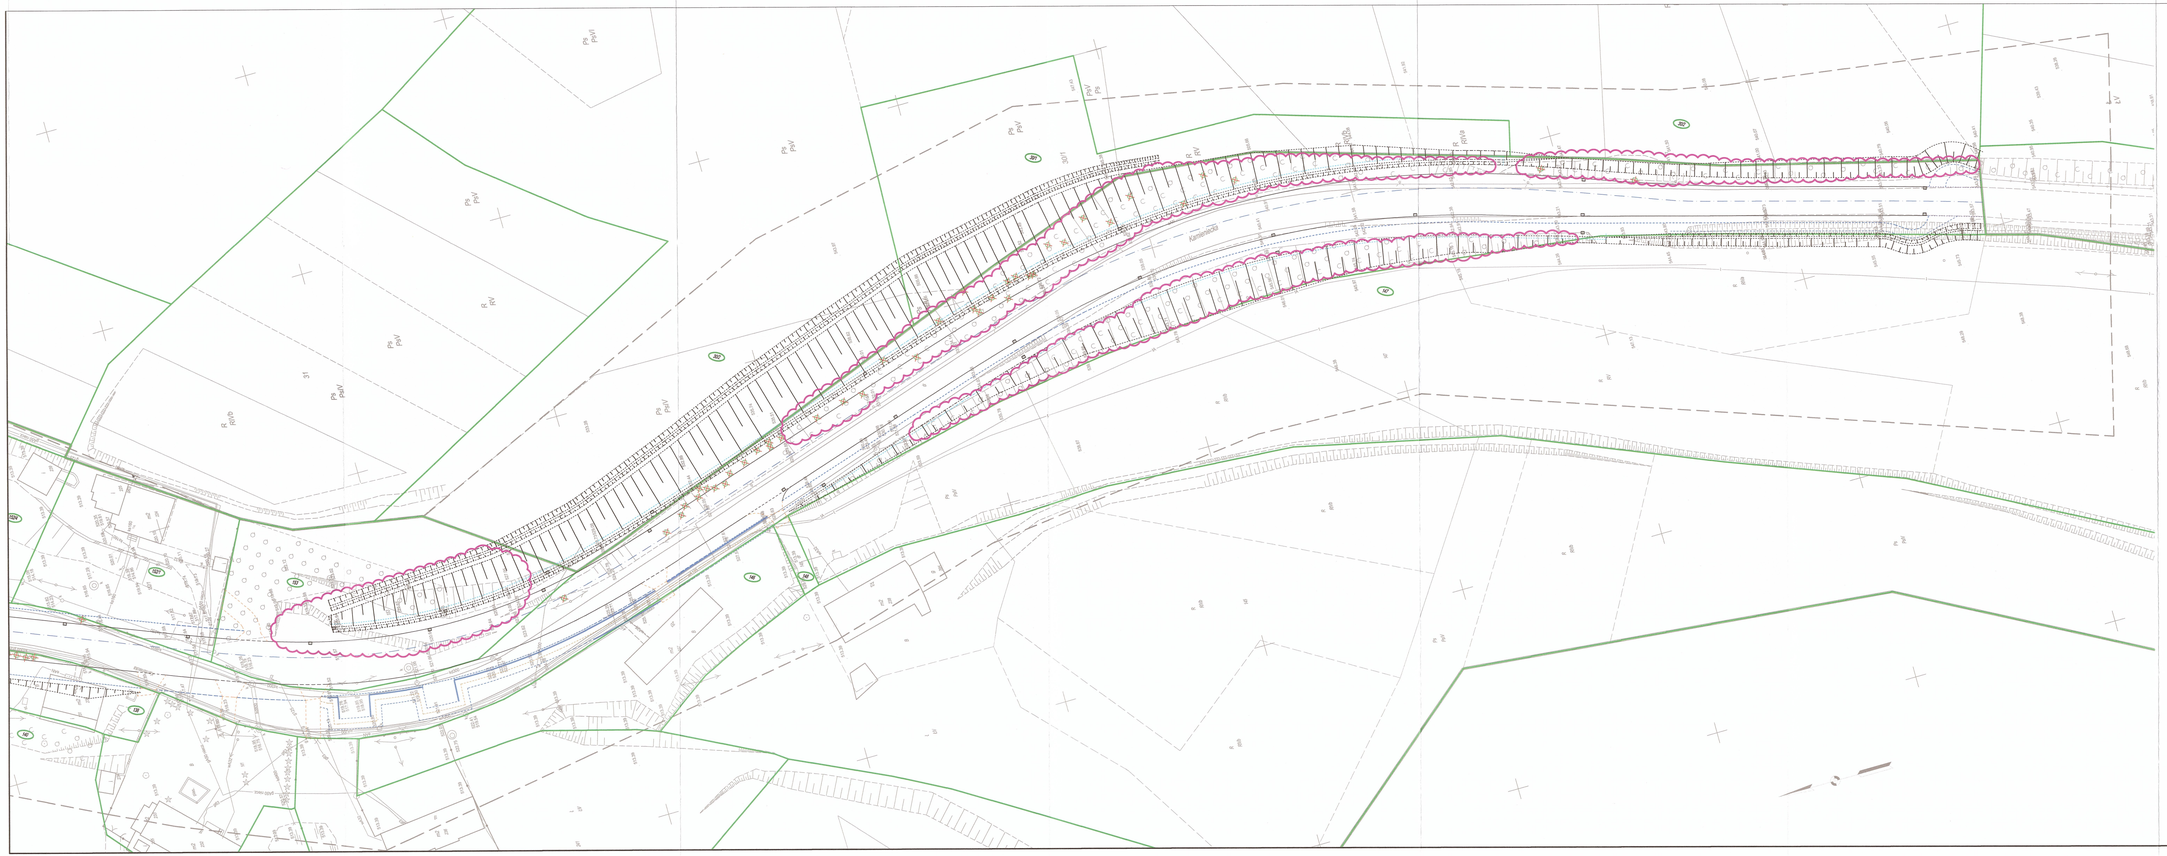

LEGENDA:

- 1234 - NUMERY DZIAŁEK OBJĘTYCH OPRACOWANIEM
- - PROJEKTOWANY KRAWĘŻNIK WYSTAJĄCY
- - PROJEKTOWANY KRAWĘŻNIK OBNIŻONY
- - PROJEKTOWANY KRAWĘŻNIK BETONOWY NAJAZDOWY
- - PROJEKTOWANY KRAWĘŻNIK KAMIENNY NAJAZDOWY
- - PROJEKTOWANE OBRZEŻE
- - PROJEKTOWANY OPORNIK
- - PROJEKTOWANA PALISADA
- - PROJEKTOWANA OŚ
- - PROJEKTOWANE MURY OPOROWE
- - PROJEKTOWANE WYLOTY DESZCZOWE
- - DRZEWA DO WYCINKI
- - KRZEWY DO WYCINKI

PROJEKT BUDOWLANY

OLPRO

BIURO PROJEKTOWO-REALIZACYJNE **OLPRO**
69-722 Zielona Góra tel. (fax) 068 456 15 53
ul. Dekoracyjna 3 email: olpro@poczta.onet.pl

Inwestycja: "ROZBUDOWA DROGI WOJEWÓDZKIEJ NR 381-ULICA KAMIENIECKA W WAŁBRZYCHU (KM 5+058,59 ÷ 5+984,23)"
w ramach zadania pn.: "Przebudowa i rozbudowa ulicy Kamienieckiej w Wałbrzychu"

Adres: Wałbrzych, ul. Kamieniecka

Działki: 10, 110, 781, 19, 804, 806, 86, 995, 1001, 1010, 1020, 1061, 1063, 1064, 111, 1151, 1163, 1165, 117, 1220, 1222, 123, 124, 125, 1261, 1262, 1310, 1381, 139, 1391, 155, 156, 158, 159, 160, 161, 1641, 1643, 166, 181, 1921, 1923, 1934, 193, 2381, 2383, 2384, 2391, 2392, 2393,